SAOBRAĆAJNI INSTITUT
CIP

САОБРАЋАЈНИ ИНСТИТУТ ЦИП д.о.о.
11000 БЕОГРАД, НЕМАЊИНА 6/IV
тел: 011/3618-134, факс: 011/3618-324,
web site: www.sicip.co.rs
CHINA RAILWAY DESIGN CORPORATION
КОСТЕ РАЦИНА 166, 11000 БЕОГРАД

中国铁设
CRDC

2/2.4.3.3.1 НАСЛОВНА СТРАНА

2/2 ПРОЈЕКАТ ТРАСЕ ПРУГЕ И СТАНИЦА - ДОЊИ И ГОРЊИ СТРОЈ

Инвеститор:	„Инфраструктура Железнице Србије“ а.д. Немањина 6/4, Београд
Наручилац:	Конзорцијум фирми: China Railway International Corporation Ltd. (CRIC) China Communication Construction Company Ltd. (CCCC)
Објекат:	Пруга Београд - Суботица државна граница (Келебија), **ДЕОНИЦА ПРУГЕ НОВИ САД - СУБОТИЦА - ДРЖАВНА ГРАНИЦА (КЕЛЕБИЈА),** у Новом Саду, Кисачу, Степановићеву, Змајеву, Врбасу, Ловћенцу, Малом Иђошу, Бачкој Тополи, Жеднику, Наумовићеву и Суботици, К.О. Нови Сад I, К.О. Нови Сад IV, К.О. Кисач, К.О. Руменка, К.О. Степановићево, К.О. Ченеј, К.О. Бачко Добро Поље, К.О. Врбас, К.О. Врбас - град, К.О. Змајево, К.О. Куцура, К.О. Ловћенац, К.О. Мали Иђош, К.О. Фекетић, К.О. Бачка Топола, К.О. Бачка Топола - Град, К.О. Мали Београд, К.О. Биково, К.О. Доњи Град, К.О. Жедник, К.О. Нови Град, К.О. Палић, К.О. Стари Град, на катастарским парцелама према списку приложеном у Главној свесци
Врста техничке документације:	**ПГД-** Пројекат за грађевинску дозволу
Назив и ознака дела пројекта:	**ПРОЈЕКАТ ТРАСЕ ПРУГЕ И СТАНИЦА - ДОЊИ И ГОРЊИ СТРОЈ** **2/2.4.3.3 Пројекат трасе пруге и станица - доњи и горњи строј - отворена пруга Ловћенац-Мали Иђош - Бачка Топола** **део 3/5 - попречни профили**
За грађење / извођење радова:	Нова градња
Пројектант:	Саобраћајни институт ЦИП, д.о.о. Немањина 6/ IV, Београд 351-02-03602/2020-09
Одговорно лице пројектанта:	Генерални директор: Милутин Игњатовић, дипл. инж. Milutin Ignjatović 226692666-0104943710139 Digitally signed by Milutin Ignjatović 226692666-0104943710139 Date: 2021.07.26 12:47:39 +02'00'
Потпис:	
Одговорни пројектант:	Јелена Гавран, дипл. грађ. инж. Лиценца број: 430И0108919
Потпис:	Јелена Гавран Jelena Gavran Digitally signed by Jelena Gavran Date: 2021.07.23 15:28:19 +02'00'
Број дела пројекта:	2020-250-САО-2/2.4.3.3
Место и датум:	Београд, април 2021.год.

ТЕХНИЧКА КОНТРОЛА ПРОЈЕКТА ЗА ГРАЂЕВИНСКУ ДОЗВОЛУ

2/2.4.3.3 ПРОЈЕКАТ ТРАСЕ ПРУГЕ И СТАНИЦА - ДОЊИ И ГОРЊИ СТРОЈ – ОТВОРЕНА ПРУГА ЛОВЋЕНАЦ - МАЛИ ИЂОШ - БАЧКА ТОПОЛА ДЕО 3/5 – ПОПРЕЧНИ ПРОФИЛИ

Објекта: Пруга Београд - Суботица - државна граница (Келебија), **ДЕОНИЦА ПРУГЕ НОВИ САД - СУБОТИЦА - ДРЖАВНА ГРАНИЦА (КЕЛЕБИЈА)**, у Новом Саду, Кисачу, Степановићеву, Змајеву, Врбасу, Ловћенцу, Малом Иђошу, Бачкој Тополи, Жеднику, Наумовићеву и Суботици, К.О. Нови Сад I, К.О. Нови Сад IV, К.О. Кисач, К.О. Руменка, К.О. Степановићево, К.О. Ченеј, К.О. Бачко Добро Поље, К.О. Врбас, К.О. Врбас - град, К.О. Змајево, К.О. Куцура, К.О. Ловћенац, К.О. Мали Иђош, К.О. Фекетић, К.О. Бачка Топола, К.О. Бачка Топола - Град, К.О. Мали Београд, К.О. Биково, К.О. Доњи Град, К.О. Жедник, К.О. Нови Град, К.О. Палић, К.О. Стари Град, на катастарским парцелама према списку приложеном у Главној свесци, на основу Закона о планирању и изградњи („Службени гласник РС" бр. 72/09, 81/09 – исправка, 64/10 – одлука УС, 24/11, 121/12, 42/13 – одлука УС, 50/13 – одлука УС, 98/13 – одлука УС, 132/14, 145/14, 83/18, 31/19, 37/19 - др. Закон, 9/20 и 52/21) и одредби Правилника о садржини, начину и поступку израде и начину вршења контроле техничке документације према класи и намени објеката ("Службени гласник РС", бр. 73/2019), извршена је техничка контрола предметне документације, од стране предузећа CESTRA d.o.o. Београд.

ПРОЈЕКАТ СЕ ПРИХВАТА

Вршилац техничке контроле:	CESTRA d.o.o, Макензијева 57, Београд
Број лиценце:	351-02-03374/2020-09 од 18.03.2021.
Одговорно лице/Заступник:	Директор: Драган Милић, дипл.грађ.инж.
Потпис:	

Dragan Milić

Digitally signed by Dragan Milić
Date: 2021.07.29 16:20:40 +01'00'

Вршилац техничке контроле:	Јасна Стојиљковић – Милић, дипл.грађ.инж.
Број лиценце:	312 G369 08
Потпис:	

Jasna Stojiljković-Milić

Digitally signed by Jasna Stojiljković-Milić
Date: 2021.07.29 16:24:03 +01'00'

Вршилац техничке контроле:	Мирко Јокановић, дипл.грађ.инж.
Број лиценце:	315 5216 03
Потпис:	

Mirko Jokanović
260850667-3110943710164

Digitally signed by Mirko Jokanović 260850667-3110943710164
DN: l=Beograd, cn=Mirko Jokanović 260850667-3110943710164
Date: 2021.07.29 12:53:42 +02'00'

Број техничке документације:	A10312-61/21
Место и датум:	Београд, 2021.

2/2.4.3.3.2 САДРЖАЈ

ПРОЈЕКАТ ТРАСЕ ПРУГЕ И СТАНИЦА - ДОЊИ И ГОРЊИ СТРОЈ - ОТВОРЕНА ПРУГА ЛОВЋЕНАЦ-МАЛИ ИЂОШ - БАЧКА ТОПОЛА
ДЕО 3/5 - ПОПРЕЧНИ ПРОФИЛИ

2/2.4.3.3.1	**Насловна страна**
2/2.4.3.3.2	**Садржај**
2/2.4.3.3.3	**Решење о одређивању одговорног пројектанта**
2/2.4.3.3.4	**Изјава одговорног пројектанта**
2/2.4.3.3.7	**Графичка документација**
2/2.4.3.3.7.18 - 2/2.4.3.3.7.35	Попречни профили km 132+975 - km 136+500 P 1:100

2/2.4.3.3.3 РЕШЕЊЕ О ОДРЕЂИВАЊУ ОДГОВОРНОГ ПРОЈЕКТАНТА

На основу Члана 128, Закона о планирању и изградњи ("Службени гласник РС", бр. 72/09, 81/09-исправка, 64/10- одлука УС, 24/11, 121/12, 42/13-одлука УС, 50/13-одлука УС, 98/13-одлука УС, 132/14, 145/14, 83/2018, 31/2019, 37/2019 - др.закон и 9/2020) и одредби Правилника о садржини, начину и поступку израде и начину вршења контроле техничке документације према класи и намени објеката ("Службени гласник РС", бр. 73/2019) као:

ОДГОВОРНИ ПРОЈЕКТАНТ

за израду **ПРОЈЕКТА ТРАСЕ ПРУГЕ И СТАНИЦА - ДОЊИ И ГОРЊИ СТРОЈ**
2/2.4.3.3 Пројекат трасе пруге и станица - доњи и горњи строј - отворена пруга Ловћенац-Мали Иђош - Бачка Топола, део 3/5 - попречни профили, који је део ПГД - Пројекта за грађевинску дозволу за изградњу пруге Београд - Суботица државна граница (Келебија), **ДЕОНИЦА ПРУГЕ НОВИ САД - СУБОТИЦА - ДРЖАВНА ГРАНИЦА (КЕЛЕБИЈА)**, у Новом Саду, Кисачу, Степановићеву, Змајеву, Врбасу, Ловћенцу, Малом Иђошу, Бачкој Тополи, Жеднику, Наумовићеву и Суботици, К.О. Нови Сад I, К.О. Нови Сад IV, К.О. Кисач, К.О. Руменка, К.О. Степановићево, К.О. Ченеј, К.О. Бачко Добро Поље, К.О. Врбас, К.О. Врбас - град, К.О. Змајево, К.О. Куцура, К.О. Ловћенац, К.О. Мали Иђош, К.О. Фекетић, К.О. Бачка Топола, К.О. Бачка Топола - Град, К.О. Мали Београд, К.О. Биково, К.О. Доњи Град, К.О. Жедник, К.О. Нови Град, К.О. Палић, К.О. Стари Град, на катастарским парцелама према списку приложеном у Главној свесци, одређује се:

Јелена Гавран, дипл. грађ. инж. ________________________________ 430И0108919

Пројектант:	САОБРАЋАЈНИ ИНСТИТУТ ЦИП д.о.о. Београд Немањина 6/IV
Одговорно лице/заступник:	Генерални директор: Милутин Игњатовић, дипл. инж.
	Потпис:
Број техничке документације:	2020-250-САО-2/2.4.3.3
Место и датум:	Београд, април 2021.год.

2/2.4.3.3.4 ИЗЈАВА ОДГОВОРНОГ ПРОЈЕКТАНТА

Одговорни пројектант **ПРОЈЕКТА ТРАСЕ ПРУГЕ И СТАНИЦА - ДОЊИ И ГОРЊИ СТРОЈ-2/2.4.3.3 Пројекат трасе пруге и станица - доњи и горњи строј - отворена пруга Ловћенац-Мали Иђош - Бачка Топола, део 3/5 - попречни профили**, који је део ПГД - Пројекта за грађевинску дозволу за изградњу пруге Београд - Суботица државна граница (Келебија), **ДЕОНИЦА ПРУГЕ НОВИ САД - СУБОТИЦА - ДРЖАВНА ГРАНИЦА (КЕЛЕБИЈА)**, у Новом Саду, Кисачу, Степановићеву, Змајеву, Врбасу, Ловћенцу, Малом Иђошу, Бачкој Тополи, Жеднику, Наумовићеву и Суботици, К.О. Нови Сад I, К.О. Нови Сад IV, К.О. Кисач, К.О. Руменка, К.О. Степановићево, К.О. Ченеј, К.О. Бачко Добро Поље, К.О. Врбас, К.О. Врбас - град, К.О. Змајево, К.О. Куцура, К.О. Ловћенац, К.О. Мали Иђош, К.О. Фекетић, К.О. Бачка Топола, К.О. Бачка Топола - Град, К.О. Мали Београд, К.О. Биково, К.О. Доњи Град, К.О. Жедник, К.О. Нови Град, К.О. Палић, К.О. Стари Град, на катастарским парцелама према списку приложеном у Главној свесци:

Јелена Гавран, дипл. грађ. инж.

ИЗЈАВЉУЈЕМ

1. да је пројекат у свему у складу са издатим Локацијским условима:

-бр. ROP-MSGI-28188-LOCH-4/2020, Заводни број: 350-02-00031/2020-14 од 06.04.2020,

-бр. ROP-MSGI-28188-LOCH-4/2020, Заводни број: 350-02-00031/2020-14 од 07.04.2020 – Решење о исправци грешке,

-бр. ROP-MSGI-7141-LOC-1/2020, Заводни број: 350-02-00109/2020-14 од 08.05.2020,

-бр. ROP-MSGI-931-LOC-3/2020, Заводни број: 350-02-00192/2020-14 од 29.05.2020;

2. да је пројекат израђен у складу са Законом о планирању и изградњи, прописима, стандардима и нормативима из области изградње објеката и правилима струке;

3. да је пројекат у свему у складу са начинима за обезбеђење испуњења основних захтева за објекат прописаних елаборатима и студијама.

Одговорни пројектант:	Јелена Гавран, дипл. грађ. инж.
Број лиценце:	430И0108919
Потпис:	Јелена Гавран
Број техничке документације:	2020-250-САО-2/2.4.3.3
Место и датум:	Београд, април 2021.год.

ЛЕВИ КОЛОСЕК
132+971.66
2327
132+975.00
ЛЕВИ КОЛОСЕК
132+996.66
2328
133+0.00
ЛЕВИ КОЛОСЕК
133+46.66
2330
133+50.00
ЛЕВИ КОЛОСЕК
133+96.66
2332
133+100.00
ЛЕВИ КОЛОСЕК
133+146.66
2334
133+150.00
ПРУГА
ОД.ОСЕ
ТЕРЕН
ОД.ОСЕ
10.00%
100.80
101.71
101.50
100.92
101.63
101.17
102.09
101.92
101.42
102.34
102.21
101.67
102.59
102.50
109.000
108.000

ЛЕГЕНДА:

Fsh...	СКИДАЊЕ ХУМУСА
Fit...	ИСКОП ПОСТОЈЕЋЕГ ТУЦАНИКА
Fipt...	ИСКОП ПОСТОЈЕЋЕГ ТАМПОНА
Fi...	ИСКОП
Fis...	ИСКОП СТЕПЕНИЦА
Ltt...	ВАЉАЊЕ ТЕМЕЉНОГ ТЛА
Fnlm...	НАСИП ОД ЛОКАЛНОГ МАТЕРИЈАЛА
Fnnm...	НАСИП ОД НЕКОХЕРЕНТНОГ МАТЕРИЈАЛА
Lgk...	ГЕОТЕКСТИЛ/ГЕОМРЕЖА
Fo...	СЛОЈ ОЈАЧАЊА НАСИПА-ЗАМЕНЕ ТЛА
Lpl...	ВАЉАЊЕ ПЛАНУМА
Fps...	ПРЕЛАЗНИ СЛОЈ
Fzs...	ЗАШТИТНИ СЛОЈ
Lh...	ХУМУЗИРАЊЕ
Fpt...	ПРОЈЕКТОВАНИ ТУЦАНИК
Fid...	ИСКОП ДРЕНАЖЕ

Број	Датум	Опис
03		
02		
01		

Ревизиони блок:

САОБРАЋАЈНИ ИНСТИТУТ ЦИП, д.о.о.

Немањина 6; 11000 Београд; Србија
Тел: 011/3618-134; Факс: 011/3618-324; web site: www.sicip.co.rs

Организациона јединица:САОБРАЋАЈНИЦЕ

Одговорни пројектант:
Јелена Гавран, дипл.грађ.инж.
лиценца број: 430И0108919

Сарадници:

Унутрашња контрола:
Милан Јелкић, дипл.грађ.инж.

Главни пројектант:
др Љиљана Милић Марковић, дипл.грађ.инж.

Руководилац организационе јединице:
мр Новица Стевановић, дипл.грађ.инж.

Инвеститор пројекта:
" ИНФРАСТРУКТУРА ЖЕЛЕЗНИЦЕ СРБИЈЕ " А.Д.
Немањина 6/IV, Београд

Наручилац пројекта:
Joint Venture of
China Railway International Corporation Ltd. (CRIC)
No.10 Fuxing Road,Haidian District,Beijing
P.R China, 100844
China Communication Construction Company Ltd. (CCCC)
No.85 Deshengmenwai Street,Xicheng District,Beijing
P.R China, 100088

Објекат:
ПРУГА БЕОГРАД - СУБОТИЦА - ДРЖАВНА ГРАНИЦА (КЕЛЕБИЈА)
ДЕОНИЦА ПРУГЕ НОВИ САД - СУБОТИЦА - ДРЖАВНА ГРАНИЦА (КЕЛЕБИЈА)

Део пројекта:
ПРОЈЕКАТ ТРАСЕ ПРУГЕ И СТАНИЦА - ДОЊИ И ГОРЊИ СТРОЈ
2/2.4.3.3 ПРОЈЕКАТ ТРАСЕ ПРУГЕ И СТАНИЦА - ДОЊИ И ГОРЊИ СТРОЈ - ОТВОРЕНА ПРУГА ЛОВЋЕНАЦ-МАЛИ ИЂОШ - БАЧКА ТОПОЛА

Цртеж: **ПОПРЕЧНИ ПРОФИЛИ**
Размера: 1:100

Врста тех. док.:	датум:	Цртеж бр.
ПГД	04.2021.	2020-250-САО-2/2.4.3.3.7.18

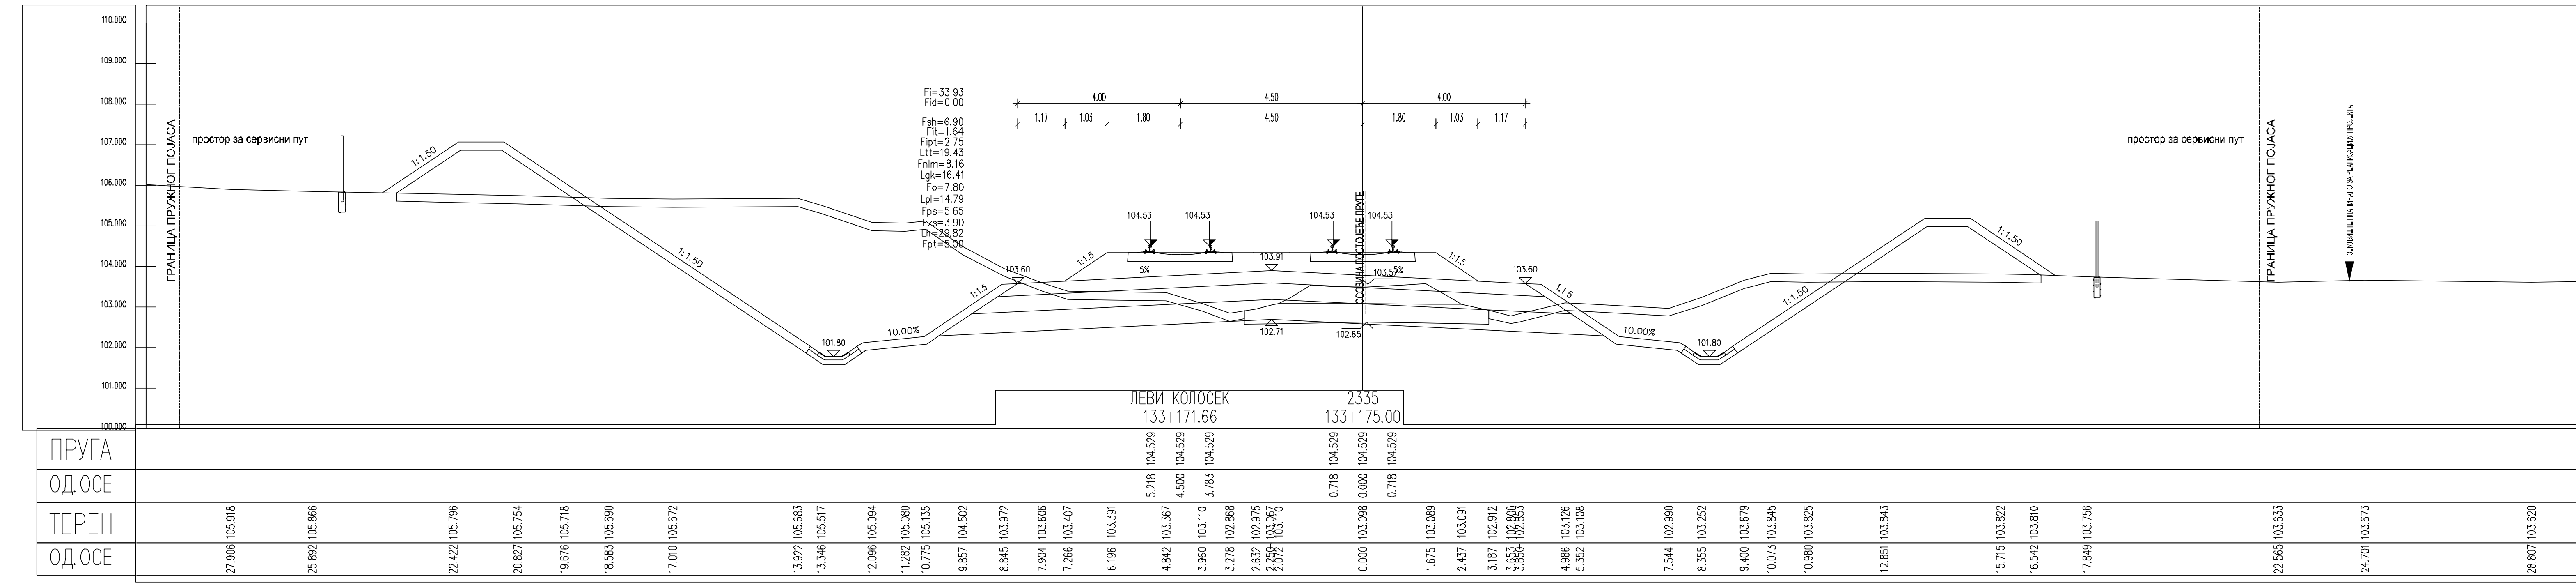
ОСОВИНА ПОСТОЈЕЋЕ ПРУГЕ
101.80
10.00%
102.71
102.65
ЛЕВИ КОЛОСЕК
133+171.66
2335
133+175.00
ПРУГА
ОДСОЈ
ТЕРЕН
ОДСОЈ

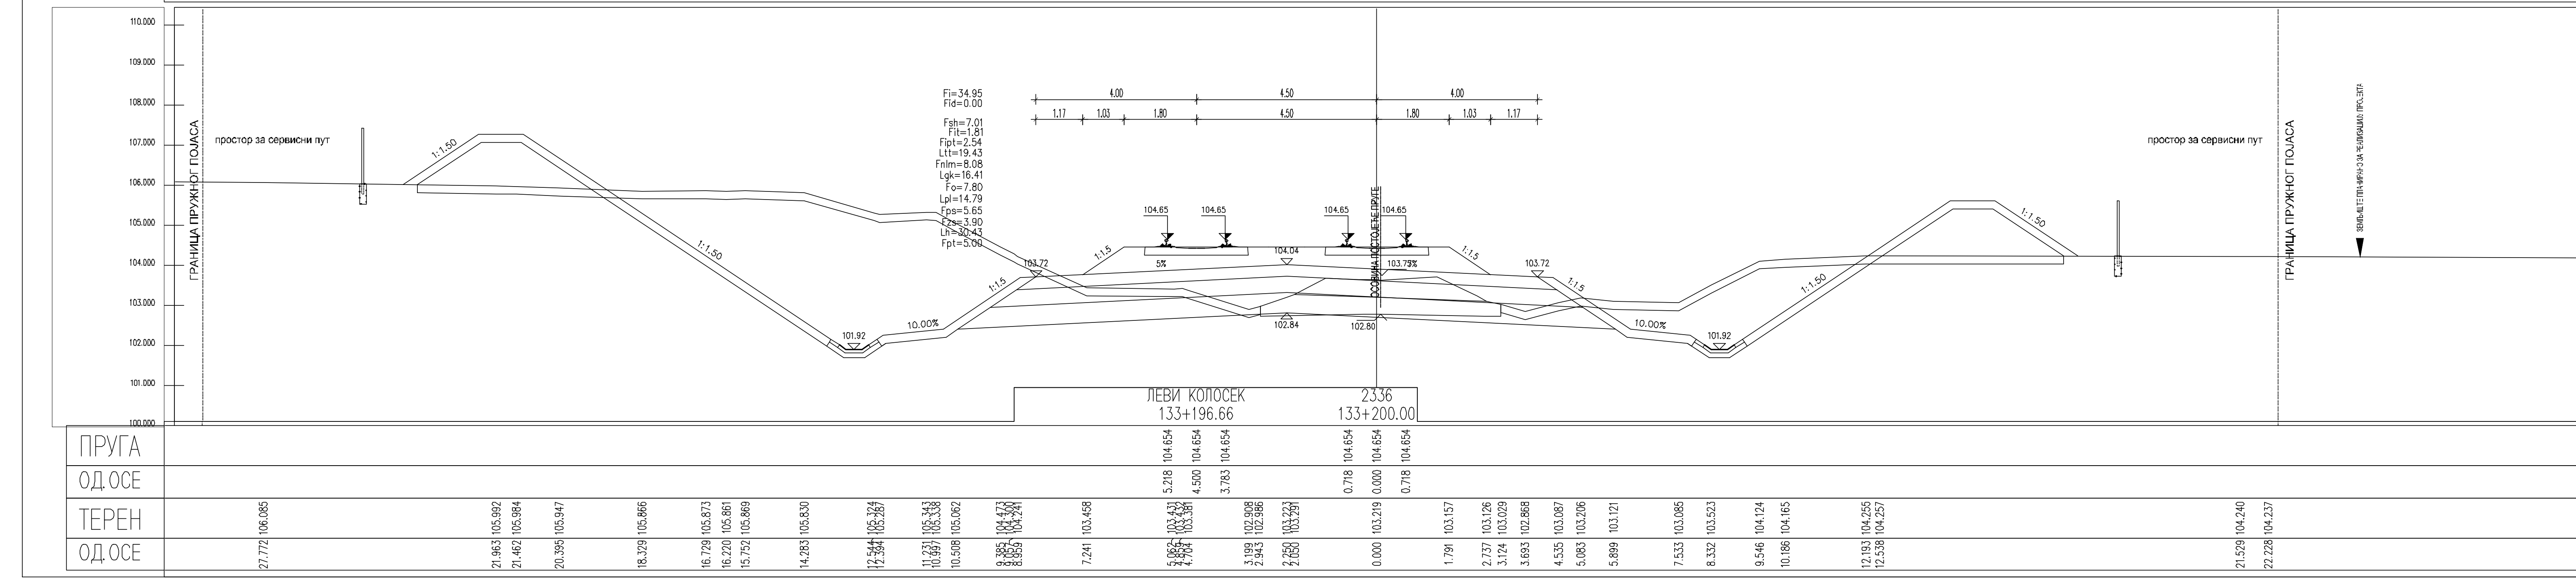
ОСОВИНА ПОСТОЈЕЋЕ ПРУГЕ
101.92
10.00%
102.84
102.80
ЛЕВИ КОЛОСЕК
133+196.66
2336
133+200.00
ПРУГА
ОДСОЈ
ТЕРЕН
ОДСОЈ

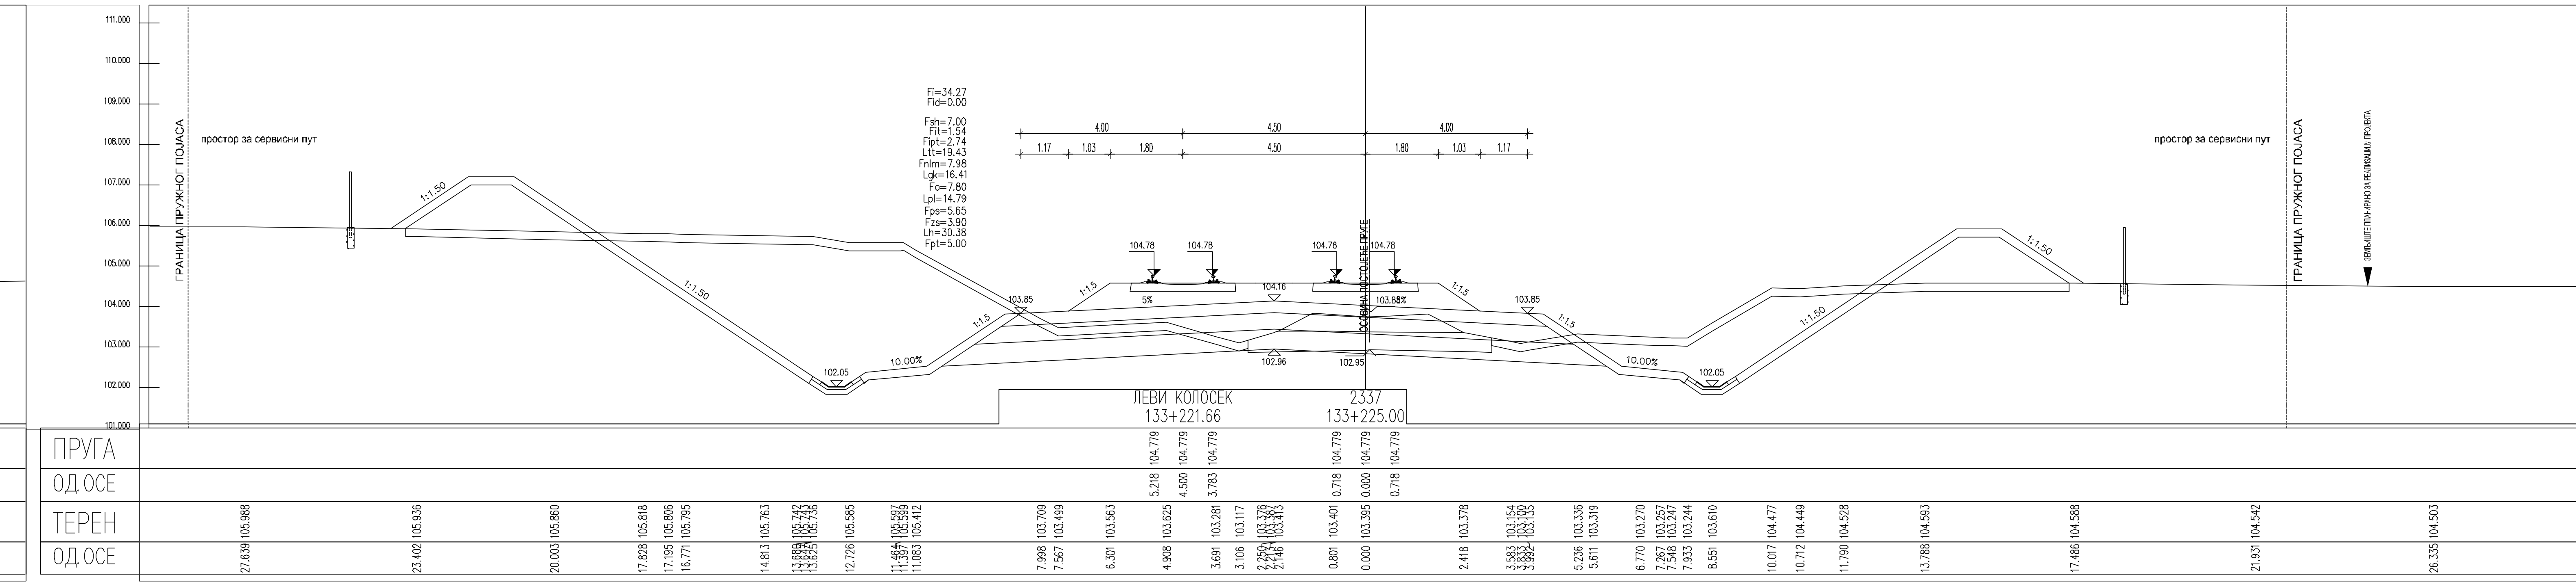
ОСОВИНА ПОСТОЈЕЋЕ ПРУГЕ
1:1.5
102.05
10.00%
102.96
102.95
ЛЕВИ КОЛОСЕК
133+221.66
2337
133+225.00
ПРУГА
ОДСОЈ
ТЕРЕН
ОДСОЈ

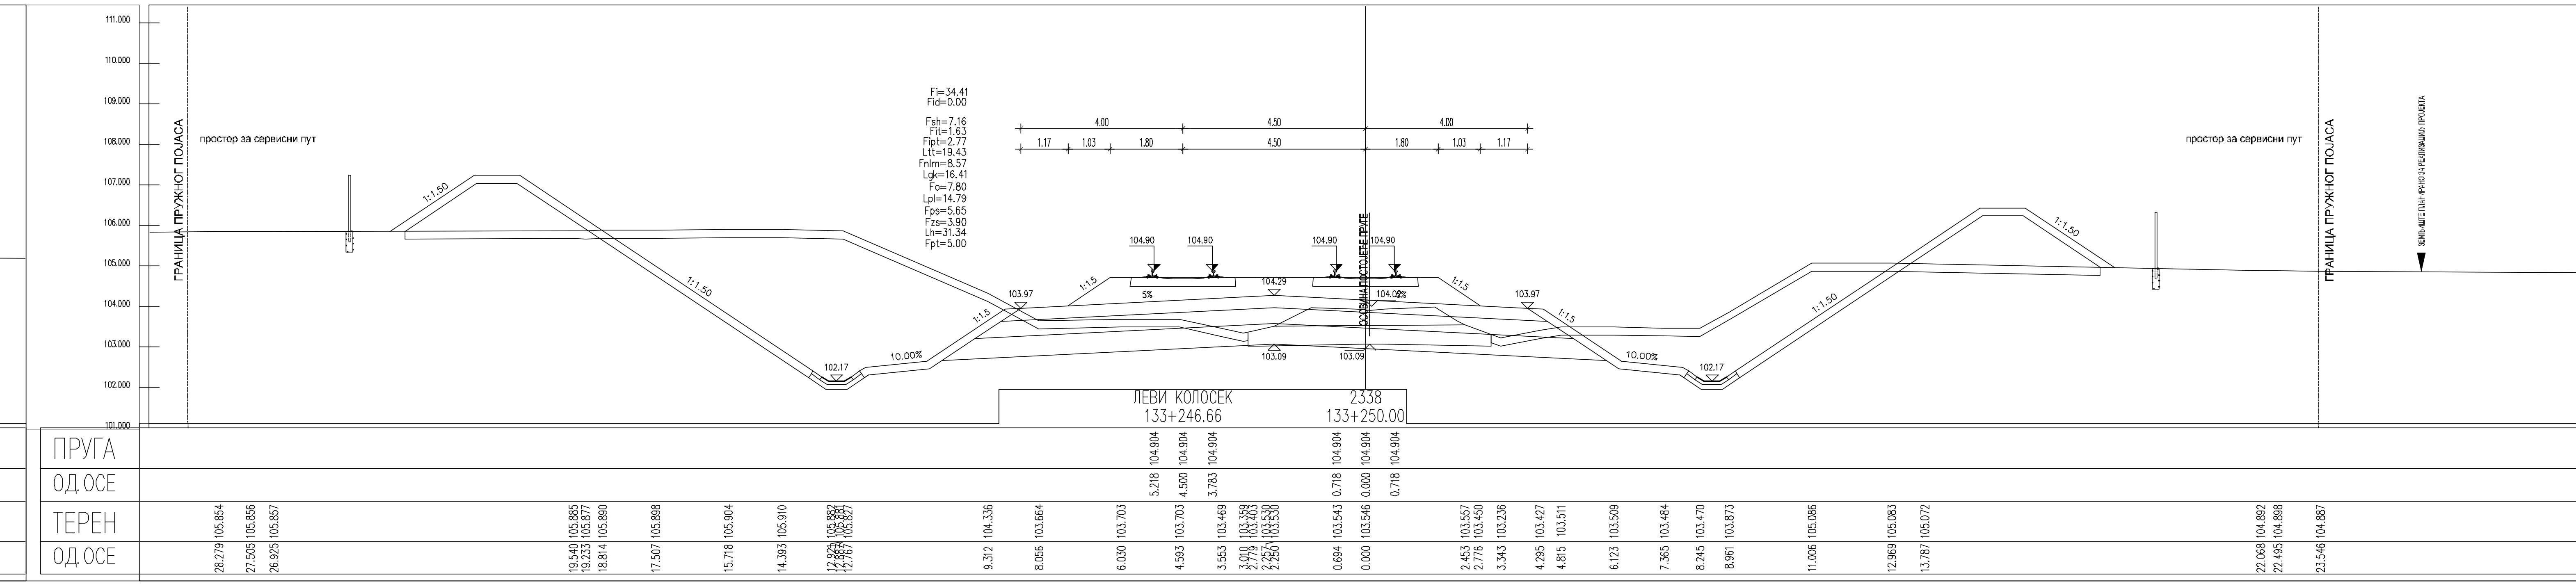
ОСОВИНА ПОСТОЈЕЋЕ ПРУГЕ
1:1.5
102.17
10.00%
103.09
103.09
ЛЕВИ КОЛОСЕК
133+246.66
2338
133+250.00
ПРУГА
ОДСОЈ
ТЕРЕН
ОДСОЈ

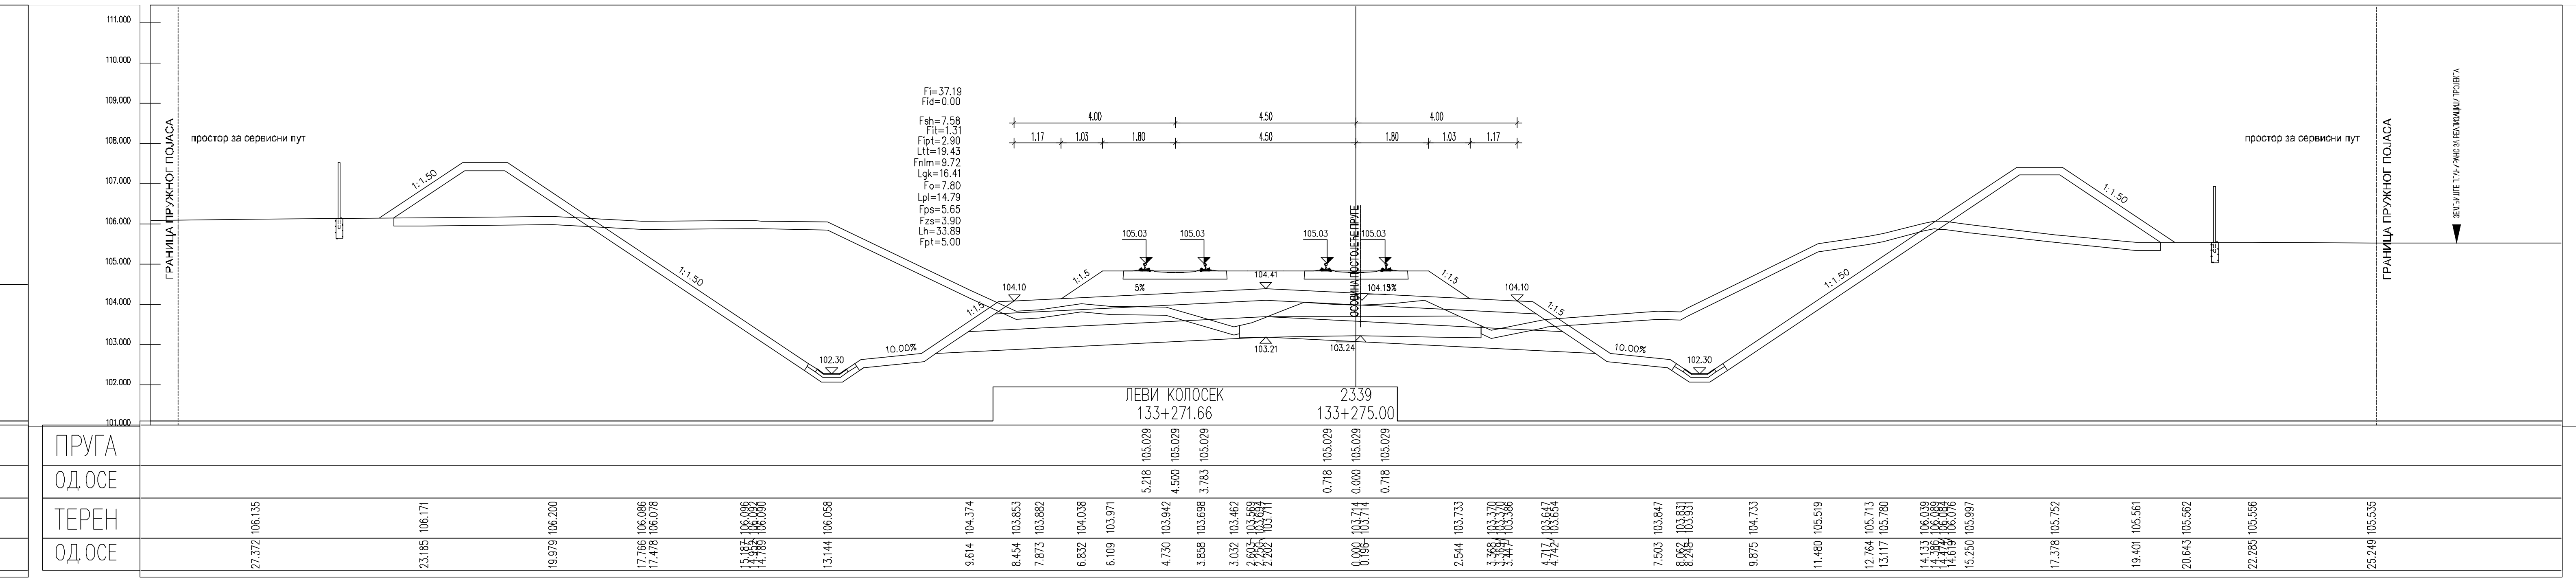
ОСОВИНА ПОСТОЈЕЋЕ ПРУГЕ
102.30
10.00%
103.21
103.24
ЛЕВИ КОЛОСЕК
133+271.66
2339
133+275.00
ПРУГА
ОДСОЈ
ТЕРЕН
ОДСОЈ

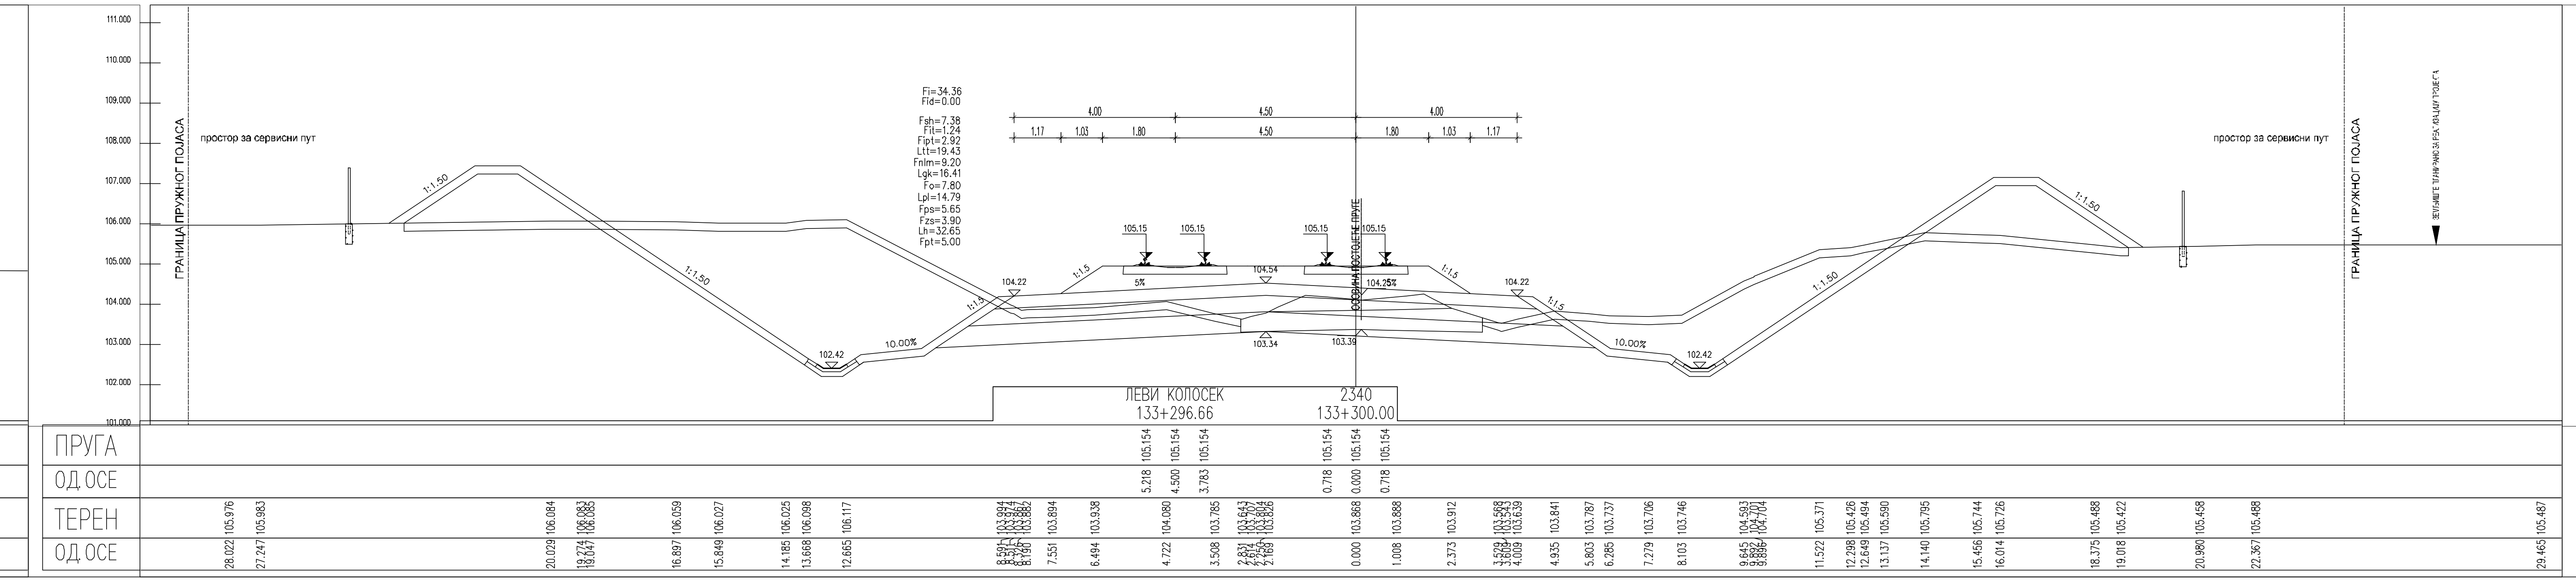
ОСОВИНА ПОСТОЈЕЋЕ ПРУГЕ
102.42
10.00%
103.34
103.39
ЛЕВИ КОЛОСЕК
133+296.66
2340
133+300.00
ПРУГА
ОДСОЈ
ТЕРЕН
ОДСОЈ

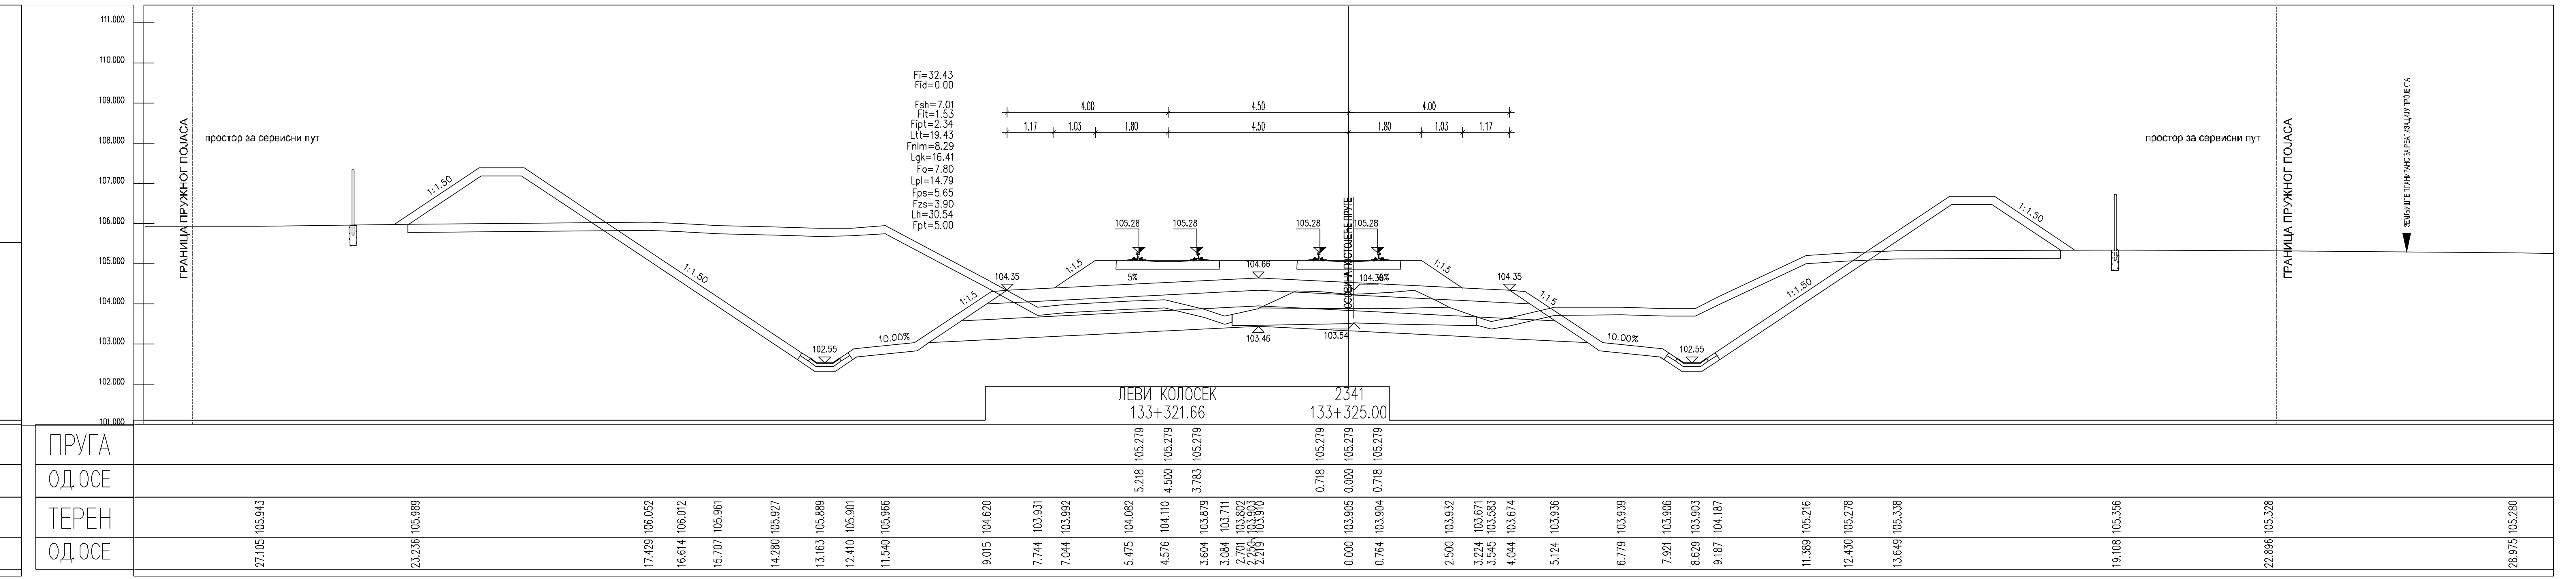
Fi=32.43
Fid=0.00
Fsh=7.01
Fit=1.53
Fipt=2.34
Ltt=19.43
Fnlm=8.29
Lgk=16.41
Fo=7.80
Lpl=14.79
Fps=5.65
Fzs=3.90
Lh=30.54
Fpt=5.00
4.00
4.50
4.00
1.17
1.03
1.80
4.50
1.80
1.03
1.17
105.28
104.35
104.66
104.36
5%
1:1.5
1:1.50
10.00%
102.55
103.46
103.54
ОСОВИНА ПОСТОЈЕЋЕ ПРУГЕ
ЛЕВИ КОЛОСЕК
133+321.66
2341
133+325.00
ПРУГА
ОДСОЈ
ТЕРЕН
ОДСОЈ

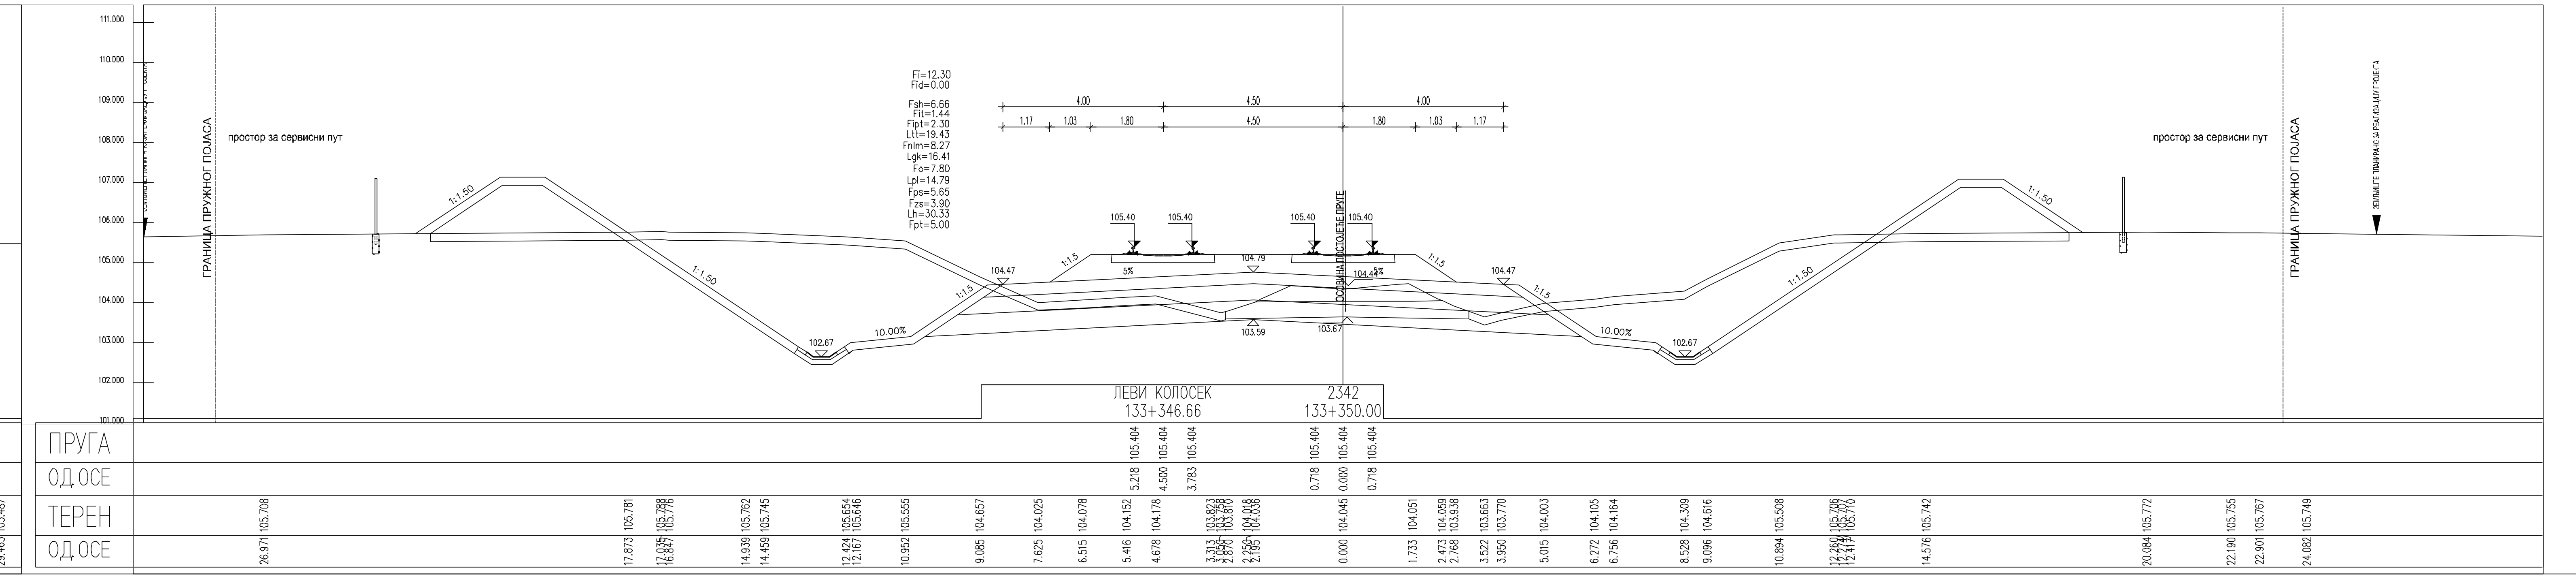
Fi=12.30
Fid=0.00
Fsh=6.66
Fit=1.44
Fipt=2.30
Ltt=19.43
Fnlm=8.27
Lgk=16.41
Fo=7.80
Lpl=14.79
Fps=5.65
Fzs=3.90
Lh=30.33
Fpt=5.00
4.00
4.50
4.00
1.17
1.03
1.80
4.50
1.80
1.03
1.17
105.40
104.47
104.79
104.44
5%
1:1.5
1:1.50
10.00%
102.67
103.59
103.67
ОСОВИНА ПОСТОЈЕЋЕ ПРУГЕ
ЛЕВИ КОЛОСЕК
133+346.66
2342
133+350.00
ПРУГА
ОДСОЈ
ТЕРЕН
ОДСОЈ

ЛЕГЕНДА:

Fsh...	СКИДАЊЕ ХУМУСА
Fit...	ИСКОП ПОСТОЈЕЋЕГ ТУЦАНИКА
Fipt...	ИСКОП ПОСТОЈЕЋЕГ ТАМПОНА
Fi...	ИСКОП
Fis...	ИСКОП СТЕПЕНИЦА
Ltt...	ВАЉАЊЕ ТЕМЕЉНОГ ТЛА
Fnlm...	НАСИП ОД ЛОКАЛНОГ МАТЕРИЈАЛА
Fnnm...	НАСИП ОД НЕКОХЕРЕНТНОГ МАТЕРИЈАЛА
Lgk...	ГЕОТЕКСТИЛ/ГЕОМРЕЖА
Fo...	СЛОЈ ОЈАЧАЊА НАСИПА-ЗАМЕНЕ ТЛА
Lpl...	ВАЉАЊЕ ПЛАНУМА
Fps...	ПРЕЛАЗНИ СЛОЈ
Fzs...	ЗАШТИТНИ СЛОЈ
Lh...	ХУМУЗИРАЊЕ
Fpt...	ПРОЈЕКТОВАНИ ТУЦАНИК
Fid...	ИСКОП ДРЕНАЖЕ

Број	Датум	Опис
03		
02		
01		

Ревизиони блок:

САОБРАЋАЈНИ ИНСТИТУТ ЦИП, д.о.о.

Немањина 6; 11000 Београд; Србија
Тел: 011/3618-134; Факс: 011/3618-324; web site: www.sicip.co.rs

Организациона јединица:САОБРАЋАЈНИЦЕ

Одговорни пројектант:
Јелена Гавран, дипл.грађ.инж.
лиценца број: 430И0108919

Сарадници:

Унутрашња контрола:
Милан Јелкић, дипл.грађ.инж.

Главни пројектант:
др Љиљана Милић Марковић, дипл.грађ.инж.

Руководилац организационе јединице:
мр Новица Стевановић, дипл.грађ.инж.

Инвеститор пројекта:
" ИНФРАСТРУКТУРА ЖЕЛЕЗНИЦЕ СРБИЈЕ " А.Д.
Немањина 6/IV, Београд

Наручилац пројекта:
Joint Venture of
China Railway International Corporation Ltd. (CRIC)
No.10 Fuxing Road,Haidian District,Beijing
P.R China, 100844

China Communication Construction Company Ltd. (CCCC)
No.85 Deshengmenwai Street,Xicheng District,Beijing
P.R China, 100088

Објекат:
ПРУГА БЕОГРАД - СУБОТИЦА - ДРЖАВНА ГРАНИЦА (КЕЛЕБИЈА)
ДЕОНИЦА ПРУГЕ НОВИ САД - СУБОТИЦА - ДРЖАВНА ГРАНИЦА (КЕЛЕБИЈА)

Део пројекта:
ПРОЈЕКАТ ТРАСЕ ПРУГЕ И СТАНИЦА - ДОЊИ И ГОРЊИ СТРОЈ

2/2.4.3.3 ПРОЈЕКАТ ТРАСЕ ПРУГЕ И СТАНИЦА - ДОЊИ И ГОРЊИ СТРОЈ - ОТВОРЕНА ПРУГА ЛОВЋЕНАЦ-МАЛИ ИЂОШ - БАЧКА ТОПОЛА

Цртеж: **ПОПРЕЧНИ ПРОФИЛИ**
Размера: 1:100

Врста тех. док.:	датум:	Цртеж бр.
ПГД	**04.2021.**	2020-250-САО-2/2.4.3.3.7.19

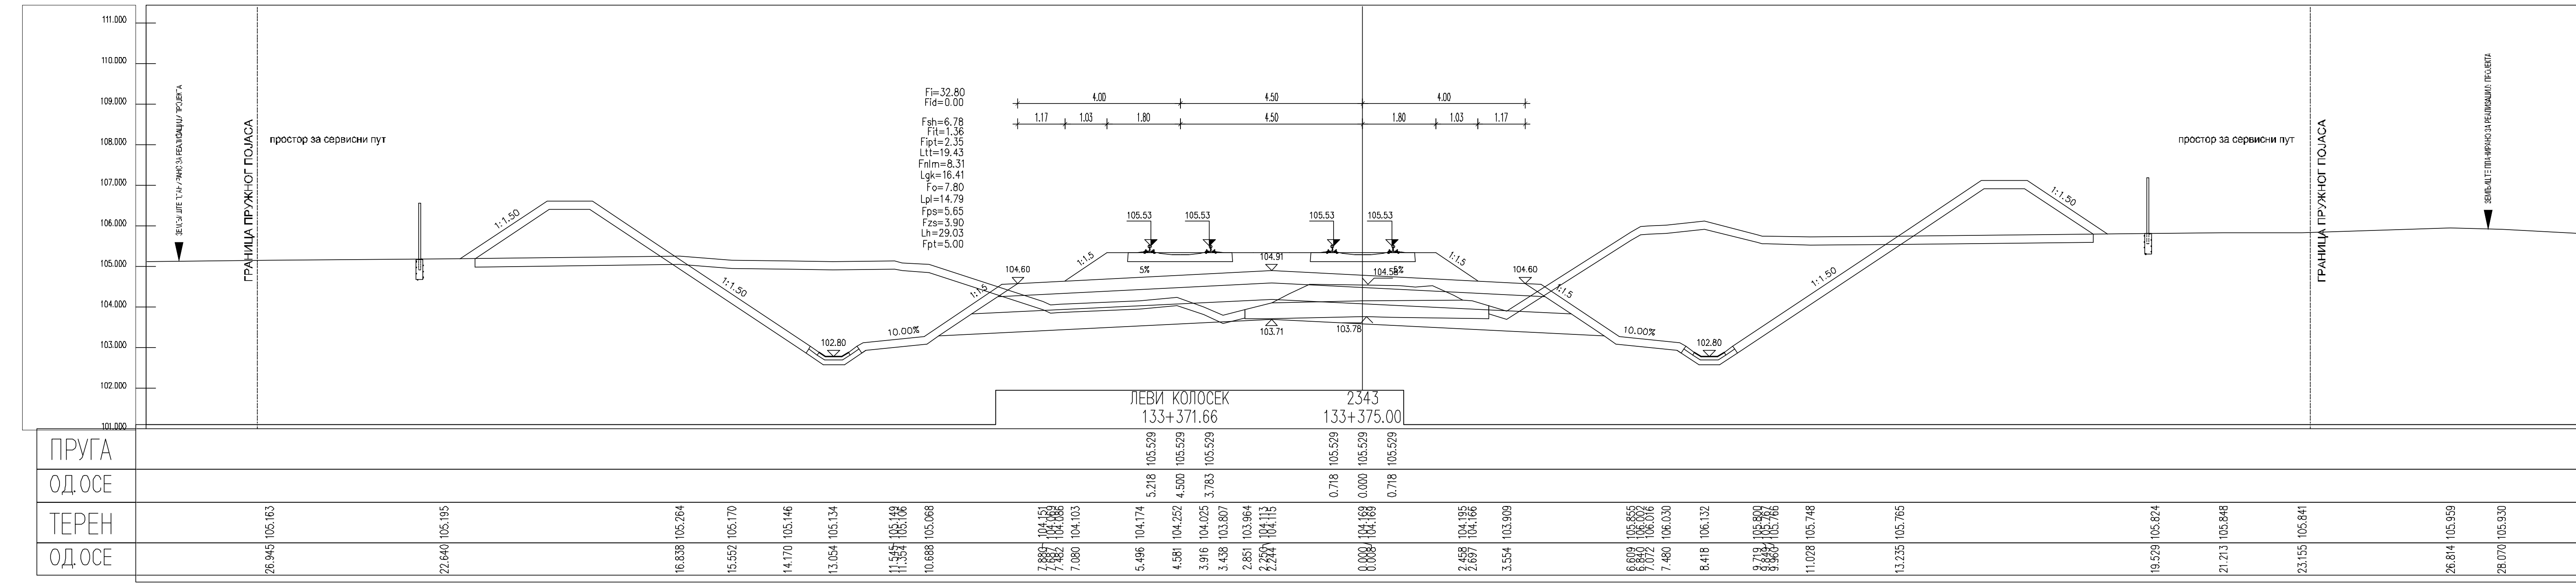
ЛЕВИ КОЛОСЕК
133+371.66
2343
133+375.00
ПРУГА
ОД.ОСЕ
ТЕРЕН
ОД.ОСЕ

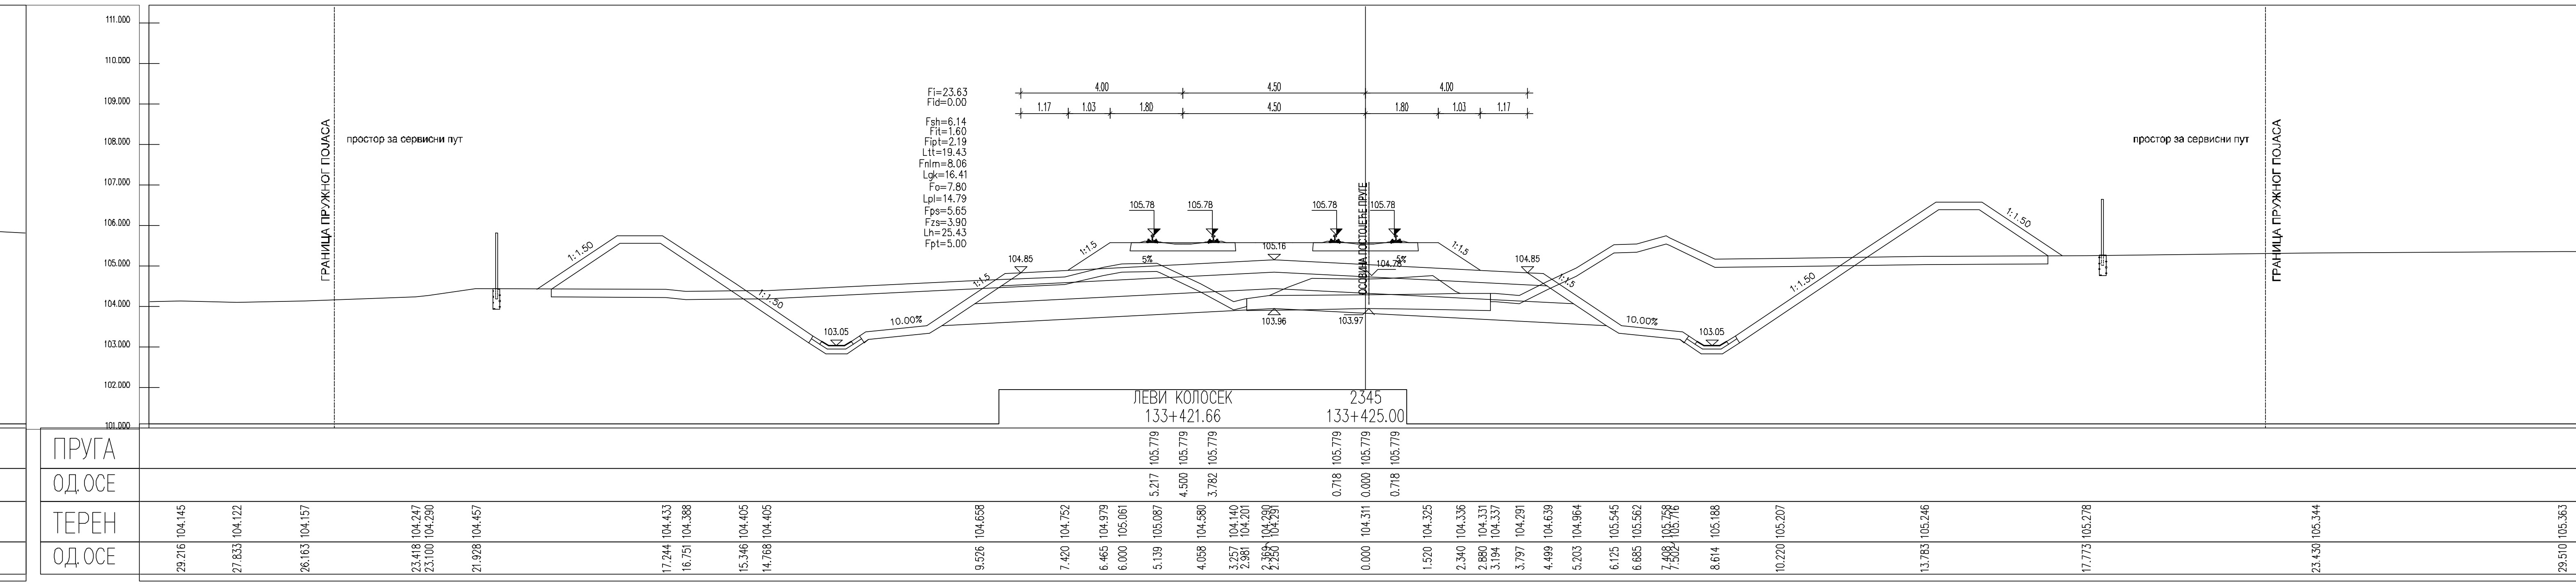
ЛЕВИ КОЛОСЕК
133+421.66
2345
133+425.00
ПРУГА
ОД.ОСЕ
ТЕРЕН
ОД.ОСЕ

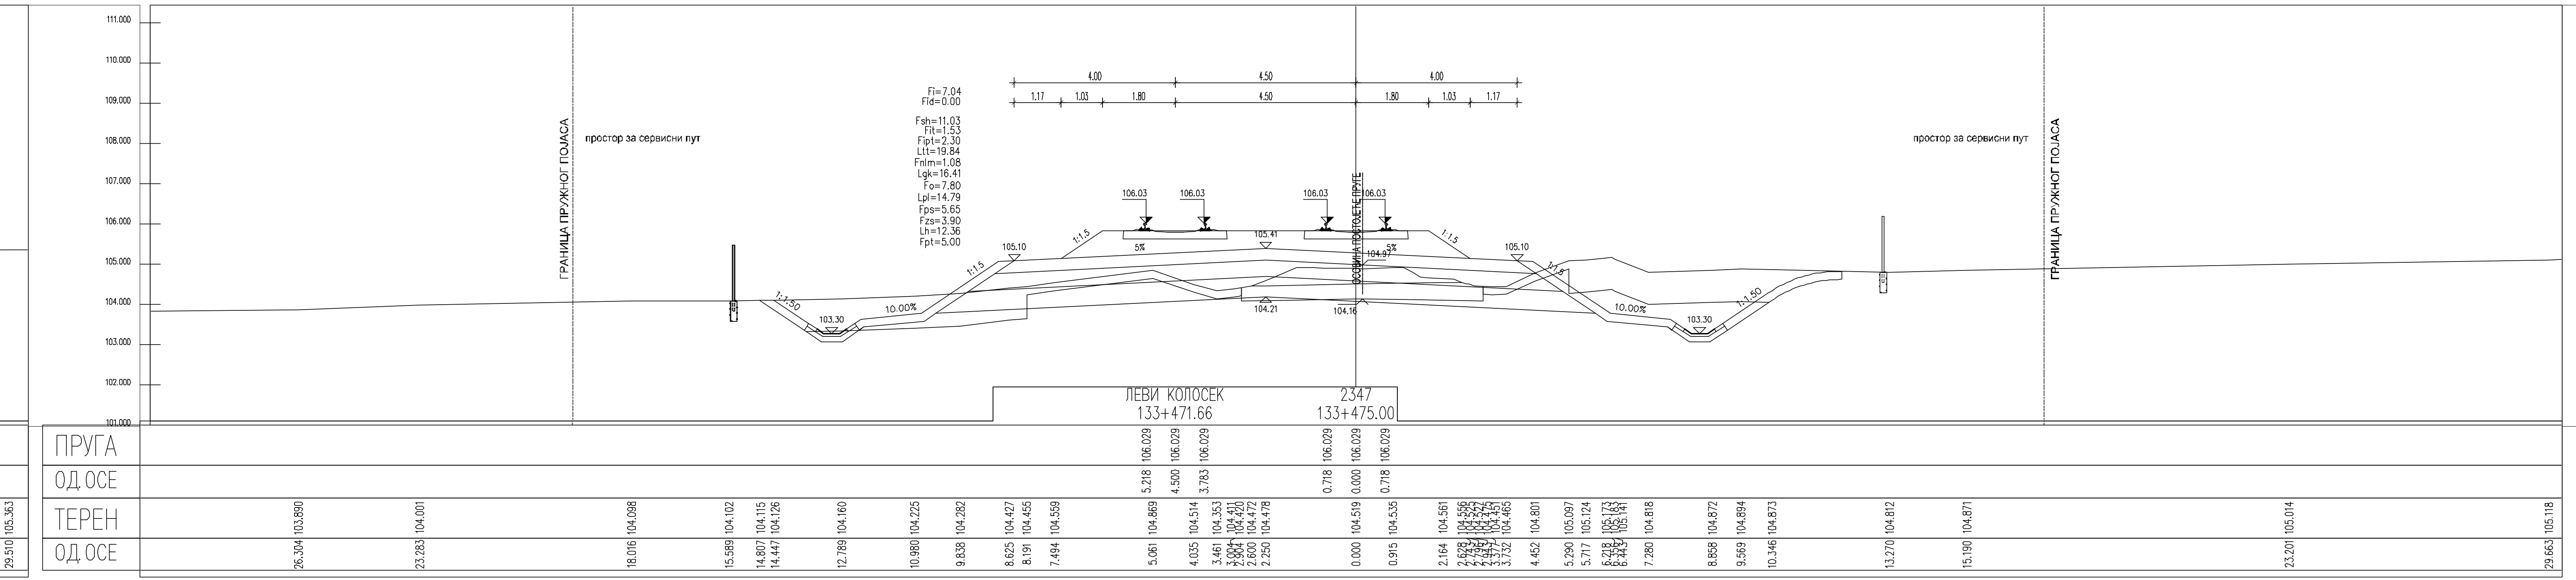
ЛЕВИ КОЛОСЕК
133+471.66
2347
133+475.00
ПРУГА
ОД.ОСЕ
ТЕРЕН
ОД.ОСЕ

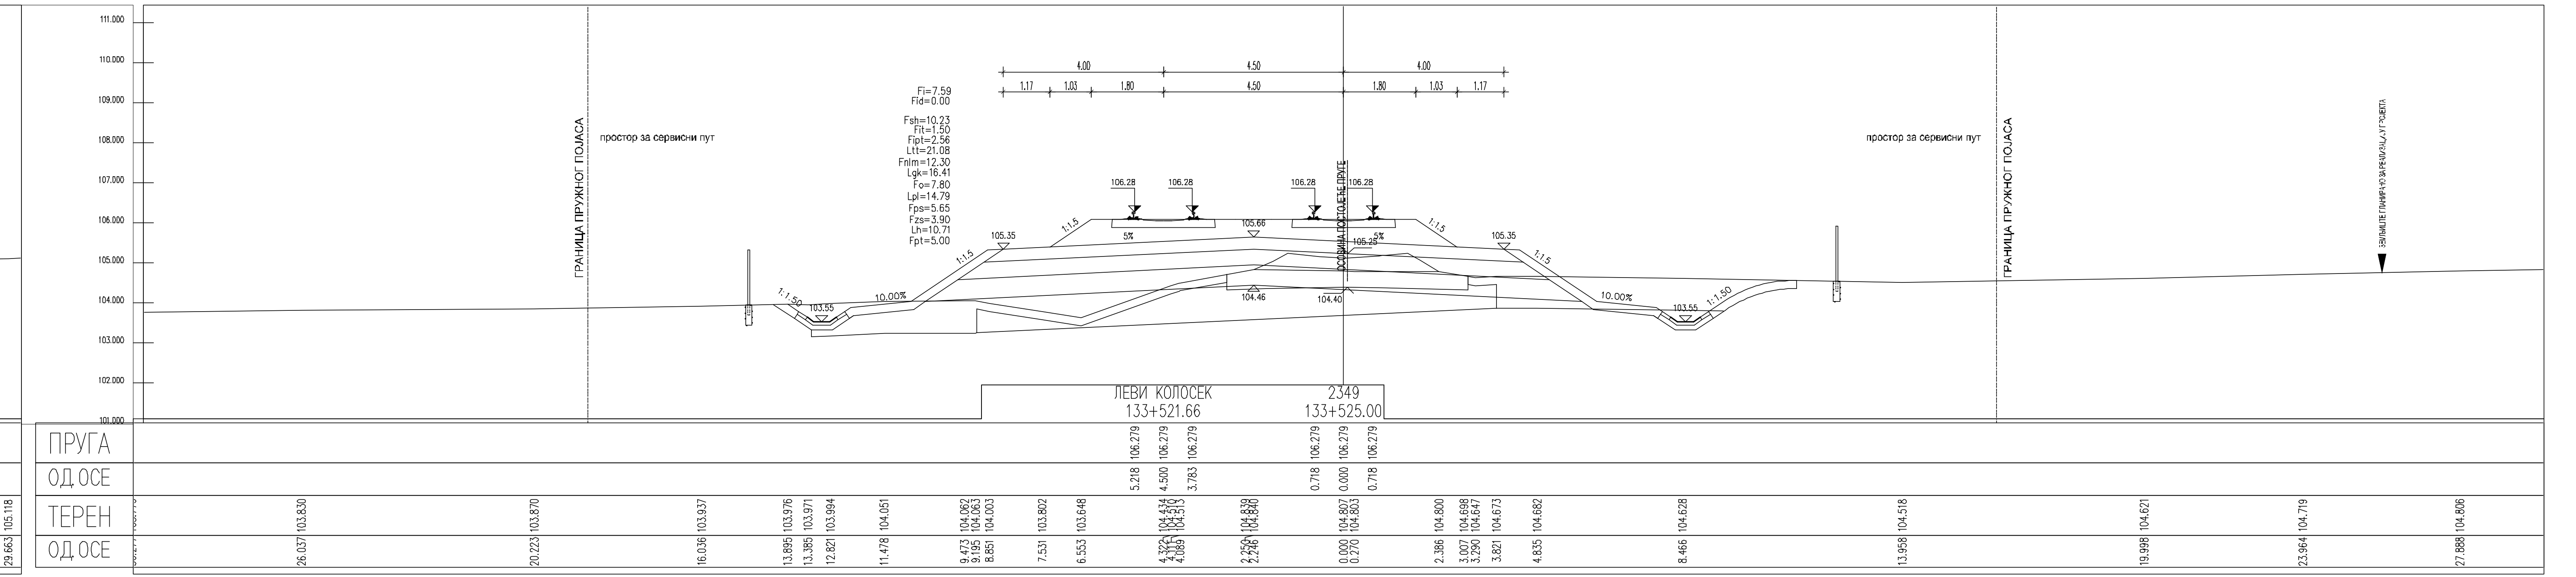
ЛЕВИ КОЛОСЕК
133+521.66
2349
133+525.00
ПРУГА
ОД.ОСЕ
ТЕРЕН
ОД.ОСЕ

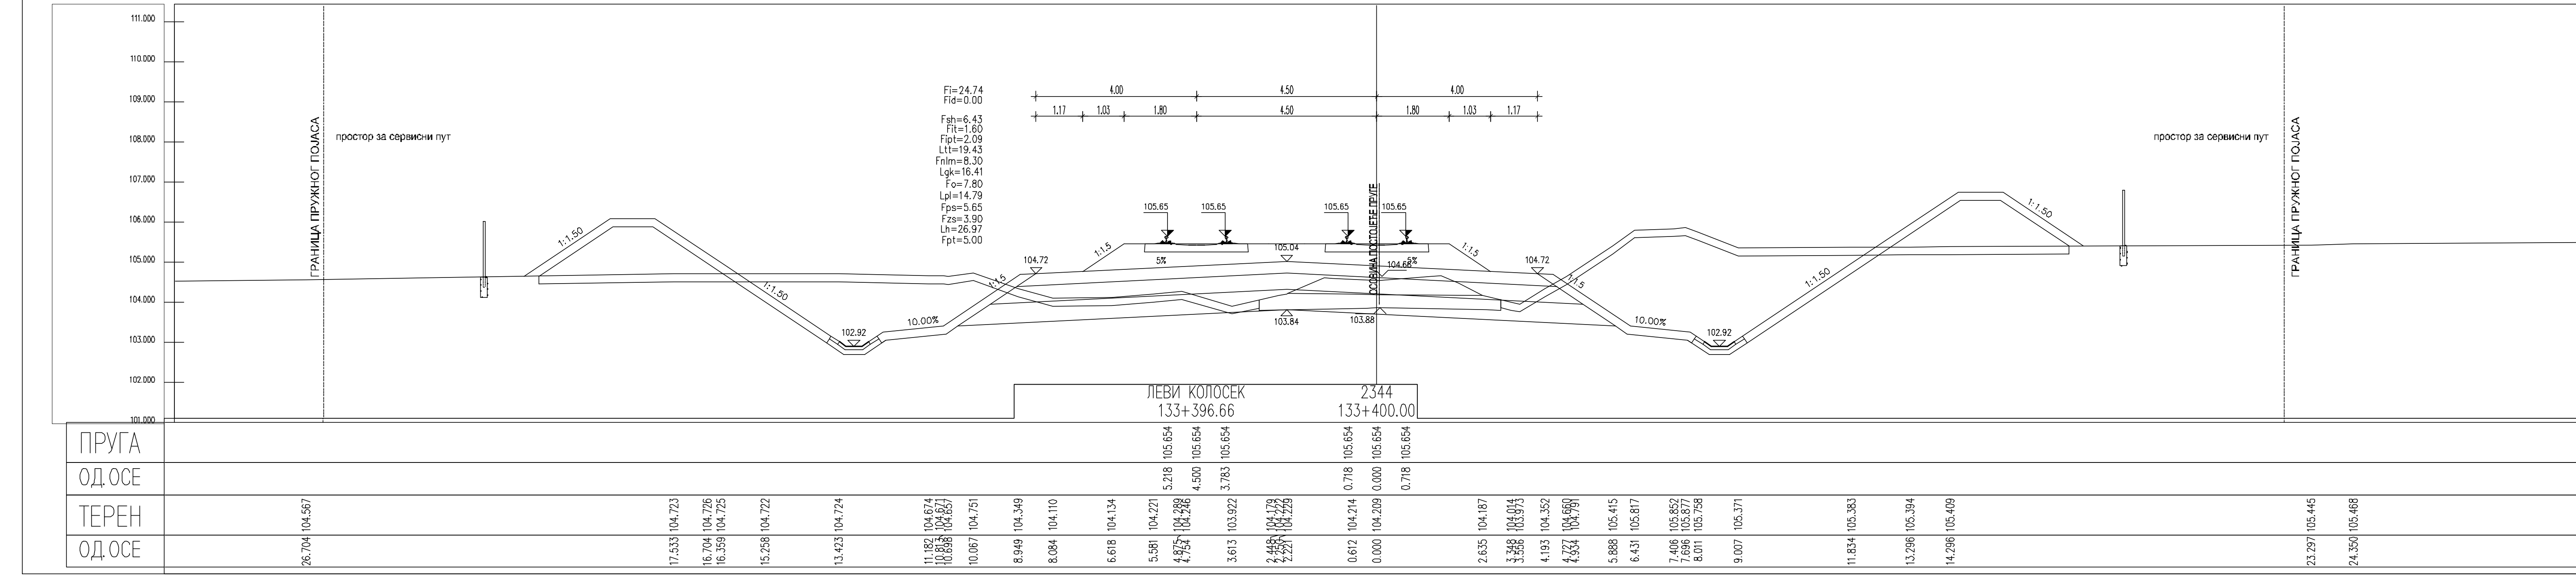
ЛЕВИ КОЛОСЕК
133+396.66
2344
133+400.00
ПРУГА
ОД.ОСЕ
ТЕРЕН
ОД.ОСЕ

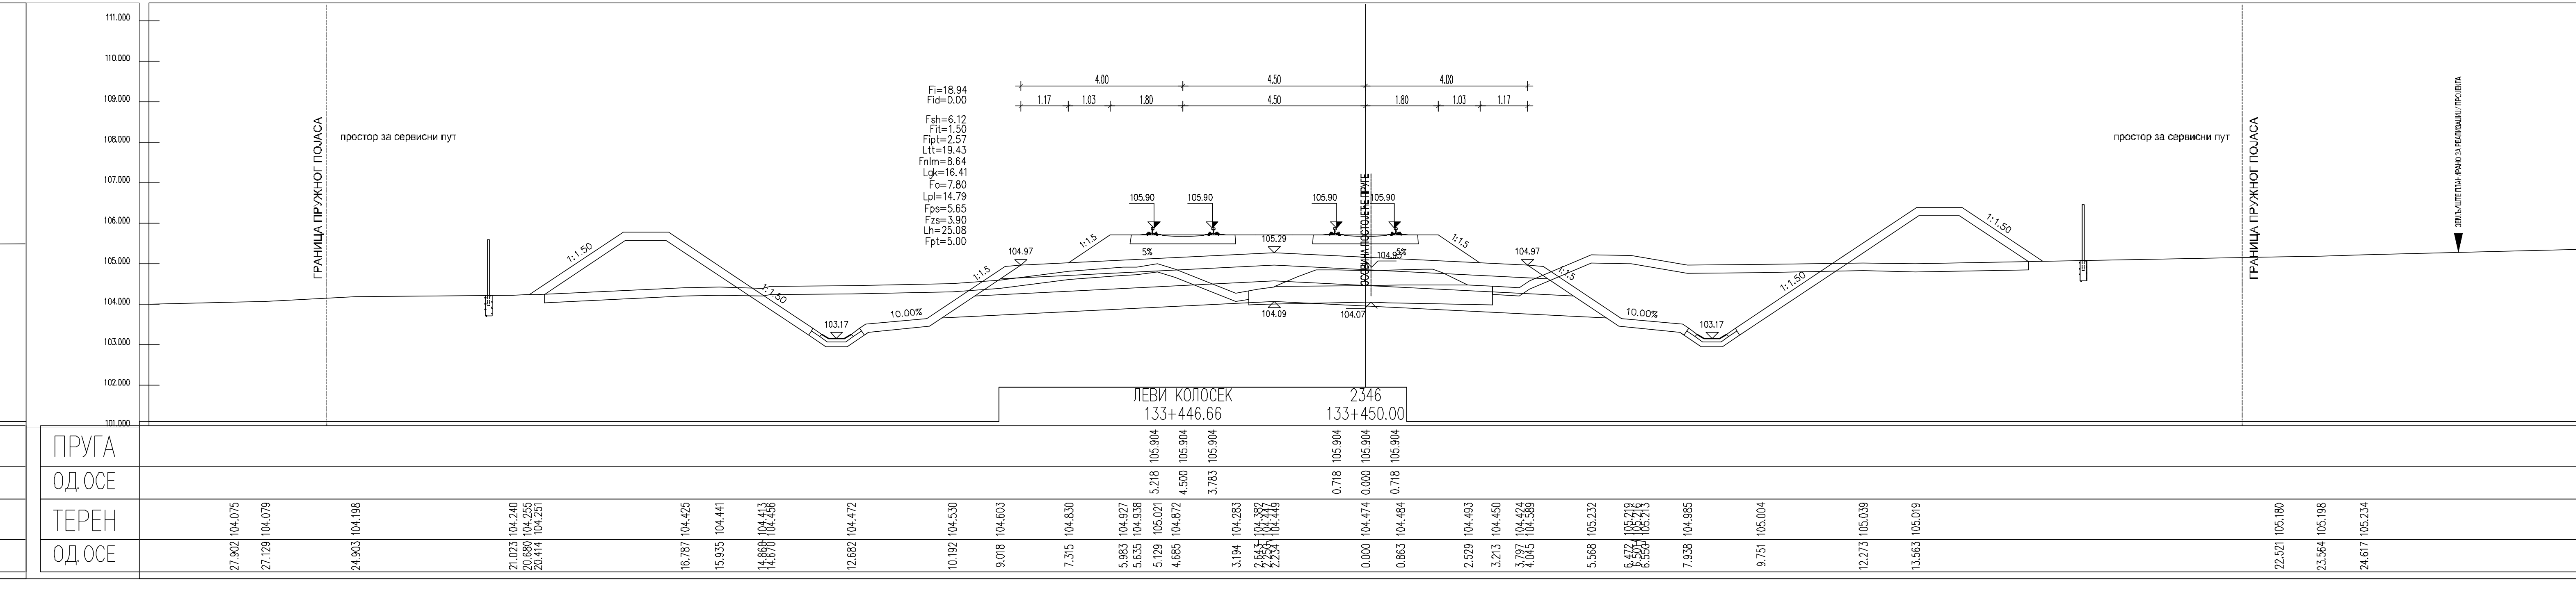
ЛЕВИ КОЛОСЕК
133+446.66
2346
133+450.00
ПРУГА
ОД.ОСЕ
ТЕРЕН
ОД.ОСЕ

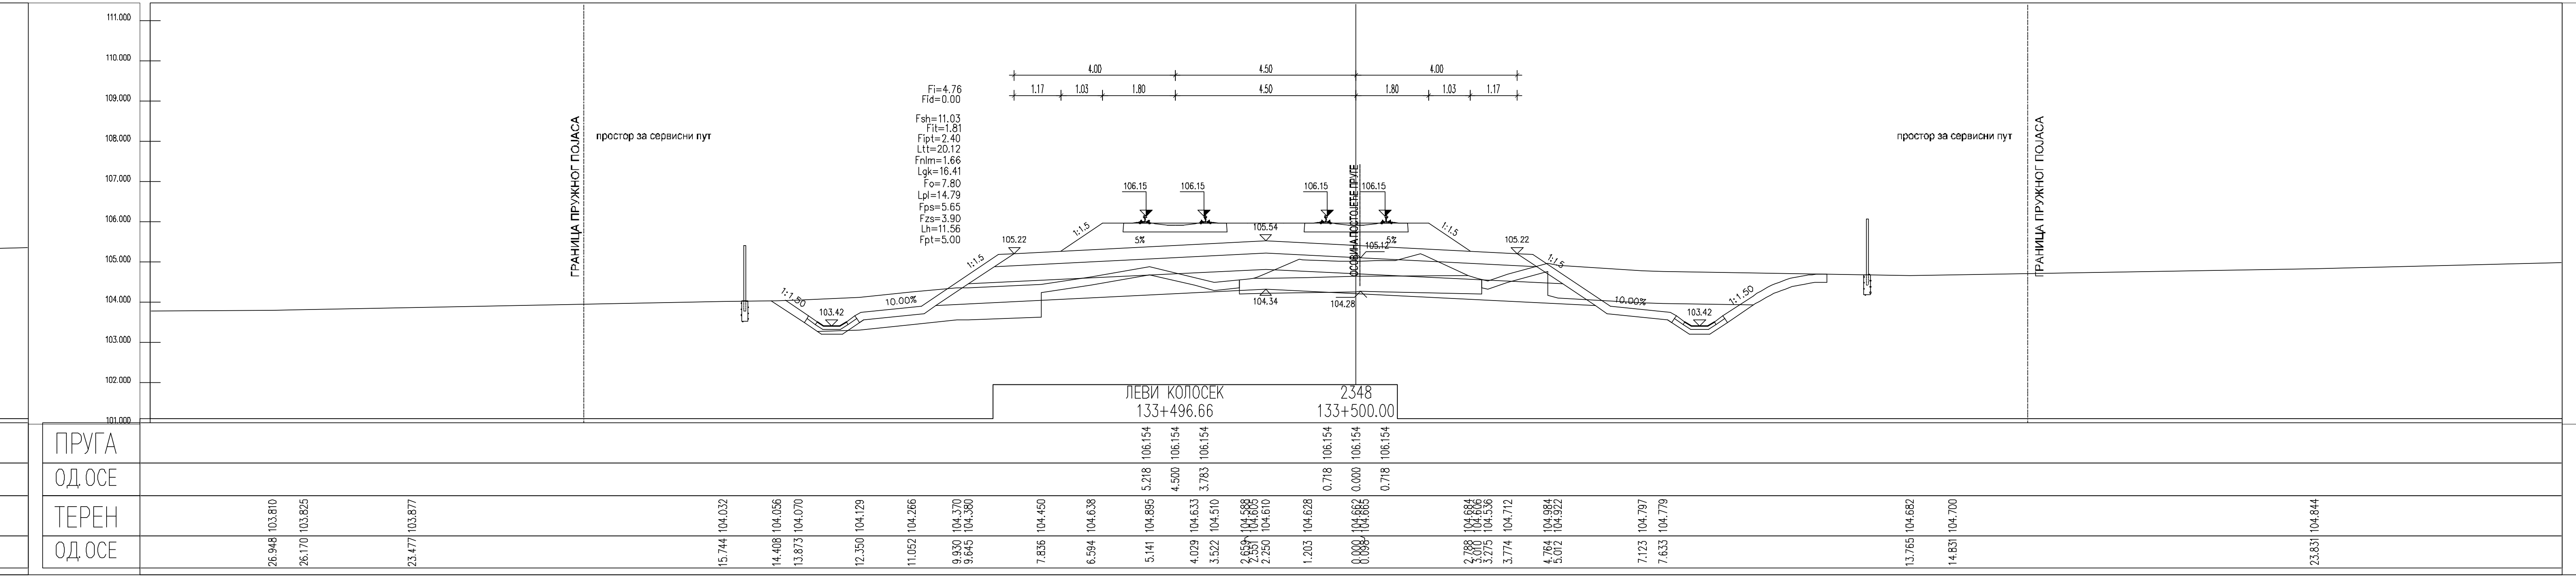
ЛЕВИ КОЛОСЕК
133+496.66
2348
133+500.00
ПРУГА
ОД.ОСЕ
ТЕРЕН
ОД.ОСЕ

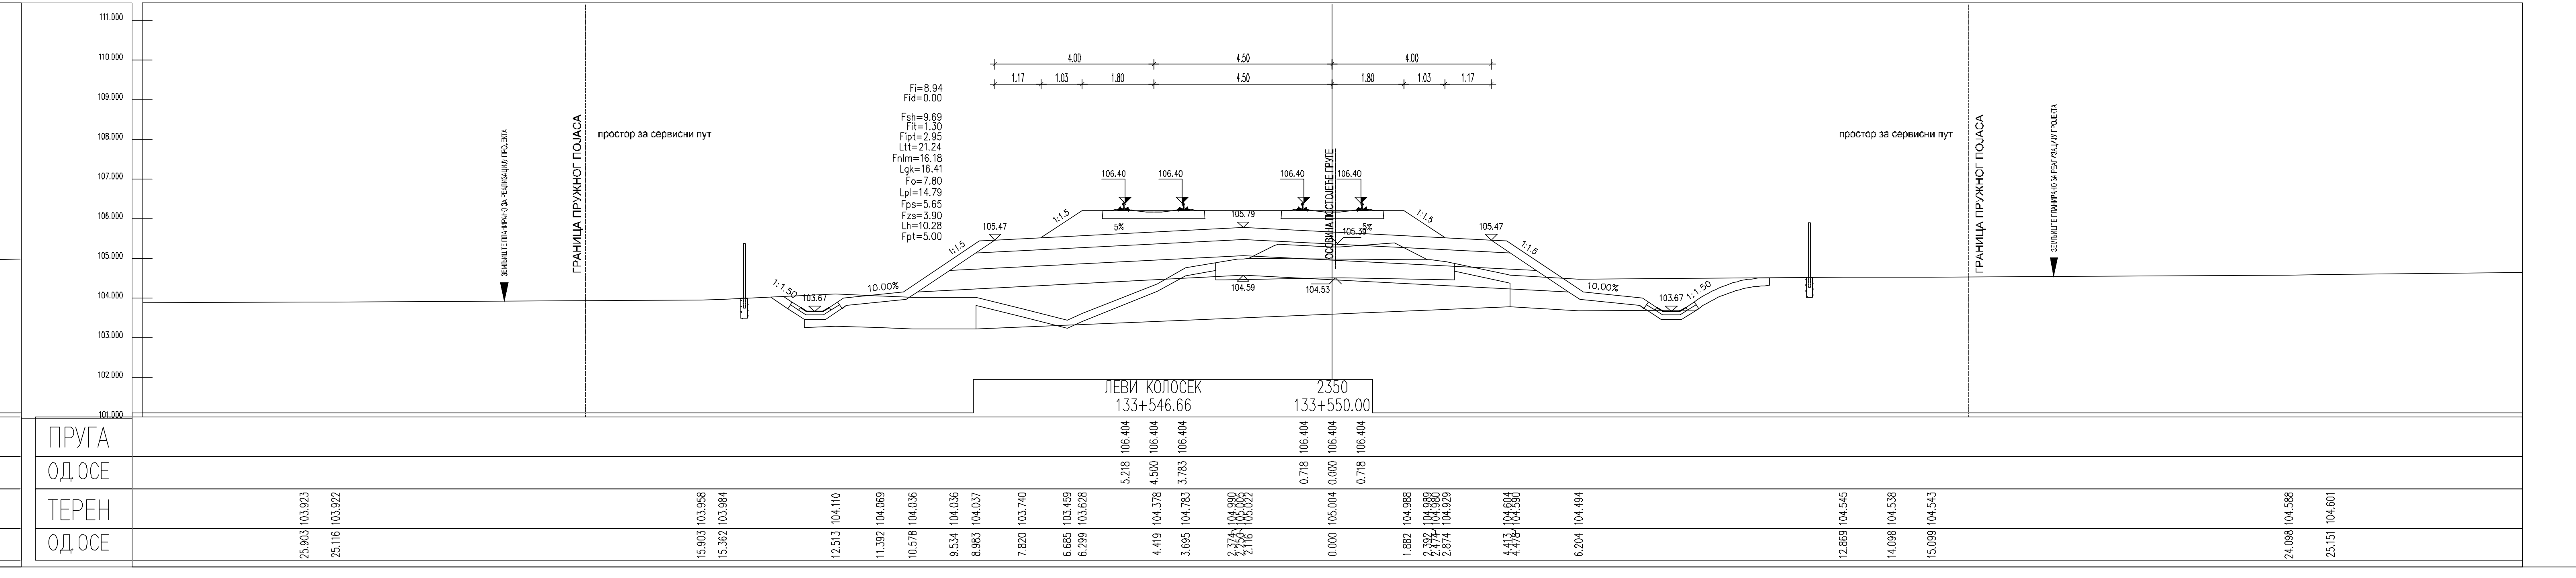
ЛЕВИ КОЛОСЕК
133+546.66
2350
133+550.00
ПРУГА
ОД.ОСЕ
ТЕРЕН
ОД.ОСЕ

ЛЕГЕНДА:

Fsh...	СКИДАЊЕ ХУМУСА
Fit...	ИСКОП ПОСТОЈЕЋЕГ ТУЦАНИКА
Fipt...	ИСКОП ПОСТОЈЕЋЕГ ТАМПОНА
Fi...	ИСКОП
Fis...	ИСКОП СТЕПЕНИЦА
Ltt...	ВАЉАЊЕ ТЕМЕЉНОГ ТЛА
Fnlm...	НАСИП ОД ЛОКАЛНОГ МАТЕРИЈАЛА
Fnnm...	НАСИП ОД НЕКОХЕРЕНТНОГ МАТЕРИЈАЛА
Lgk...	ГЕОТЕКСТИЛ/ГЕОМРЕЖА
Fo...	СЛОЈ ОЈАЧАЊА НАСИПА-ЗАМЕНЕ ТЛА
Lpl...	ВАЉАЊЕ ПЛАНУМА
Fps...	ПРЕЛАЗНИ СЛОЈ
Fzs...	ЗАШТИТНИ СЛОЈ
Lh...	ХУМУЗИРАЊЕ
Fpt...	ПРОЈЕКТОВАНИ ТУЦАНИК
Fid...	ИСКОП ДРЕНАЖЕ

Број	Датум	Опис
03		
02		
01		

Ревизиони блок:

САОБРАЋАЈНИ ИНСТИТУТ ЦИП, д.о.о.

Немањина 6; 11000 Београд; Србија
Тел: 011/3618-134; Факс: 011/3618-324; web site: www.sicip.co.rs

Организациона јединица:САОБРАЋАЈНИЦЕ

Одговорни пројектант:
Јелена Гавран, дипл.грађ.инж.
лиценца број: 430И0108919
Јелена Гавран

Сарадници:

Унутрашња контрола:
Милан Јелкић, дипл.грађ.инж.

Главни пројектант:
др Љиљана Милић Марковић, дипл.грађ.инж.

Руководилац организационе јединице:
мр Новица Стевановић, дипл.грађ.инж.

Инвеститор пројекта:
" ИНФРАСТРУКТУРА ЖЕЛЕЗНИЦЕ СРБИЈЕ " А.Д.
Немањина 6/IV, Београд

Наручилац пројекта:
Joint Venture of
China Railway International Corporation Ltd. (CRIC)
No.10 Fuxing Road,Haidian District,Beijing
P.R China, 100844
China Communication Construction Company Ltd. (CCCC)
No.85 Deshengmenwai Street,Xicheng District,Beijing
P.R China, 100088

Објекат:
ПРУГА БЕОГРАД - СУБОТИЦА - ДРЖАВНА ГРАНИЦА (КЕЛЕБИЈА)
ДЕОНИЦА ПРУГЕ НОВИ САД - СУБОТИЦА - ДРЖАВНА ГРАНИЦА (КЕЛЕБИЈА)

Део пројекта:
ПРОЈЕКАТ ТРАСЕ ПРУГЕ И СТАНИЦА - ДОЊИ И ГОРЊИ СТРОЈ

2/2.4.3.3 ПРОЈЕКАТ ТРАСЕ ПРУГЕ И СТАНИЦА - ДОЊИ И ГОРЊИ СТРОЈ - ОТВОРЕНА ПРУГА ЛОВЋЕНАЦ-МАЛИ ИЂОШ - БАЧКА ТОПОЛА

Цртеж: **ПОПРЕЧНИ ПРОФИЛИ**
Размера: 1:100

Врста тех. док.:	датум:	Цртеж бр.
ПГД	**04.2021.**	2020-250-CAO-2/2.4.3.3.7.20

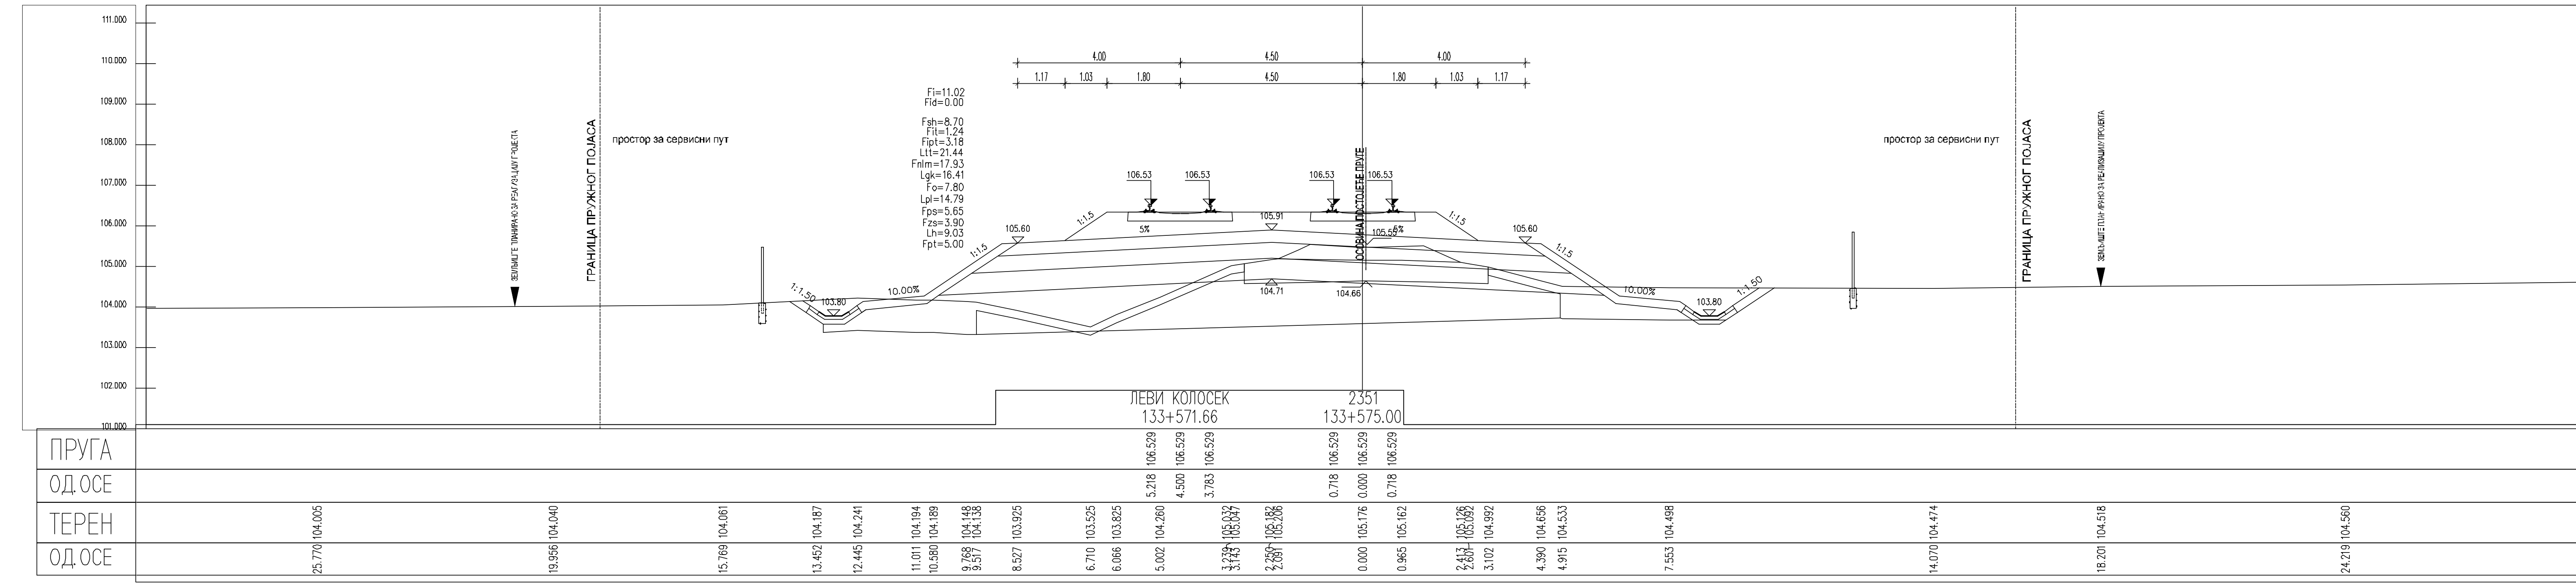

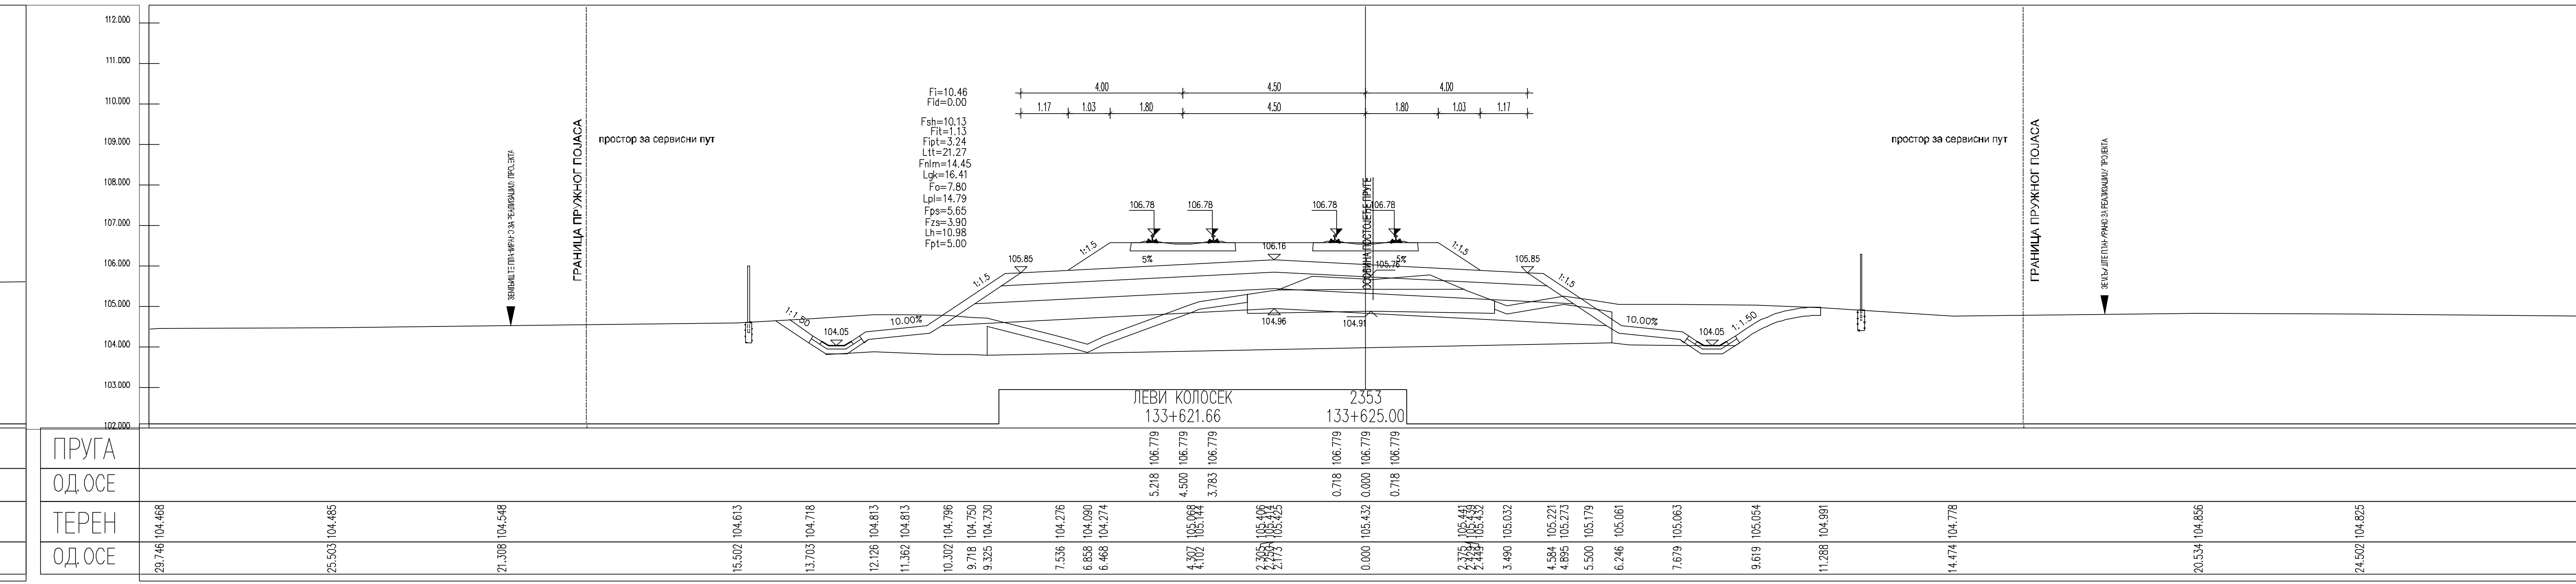

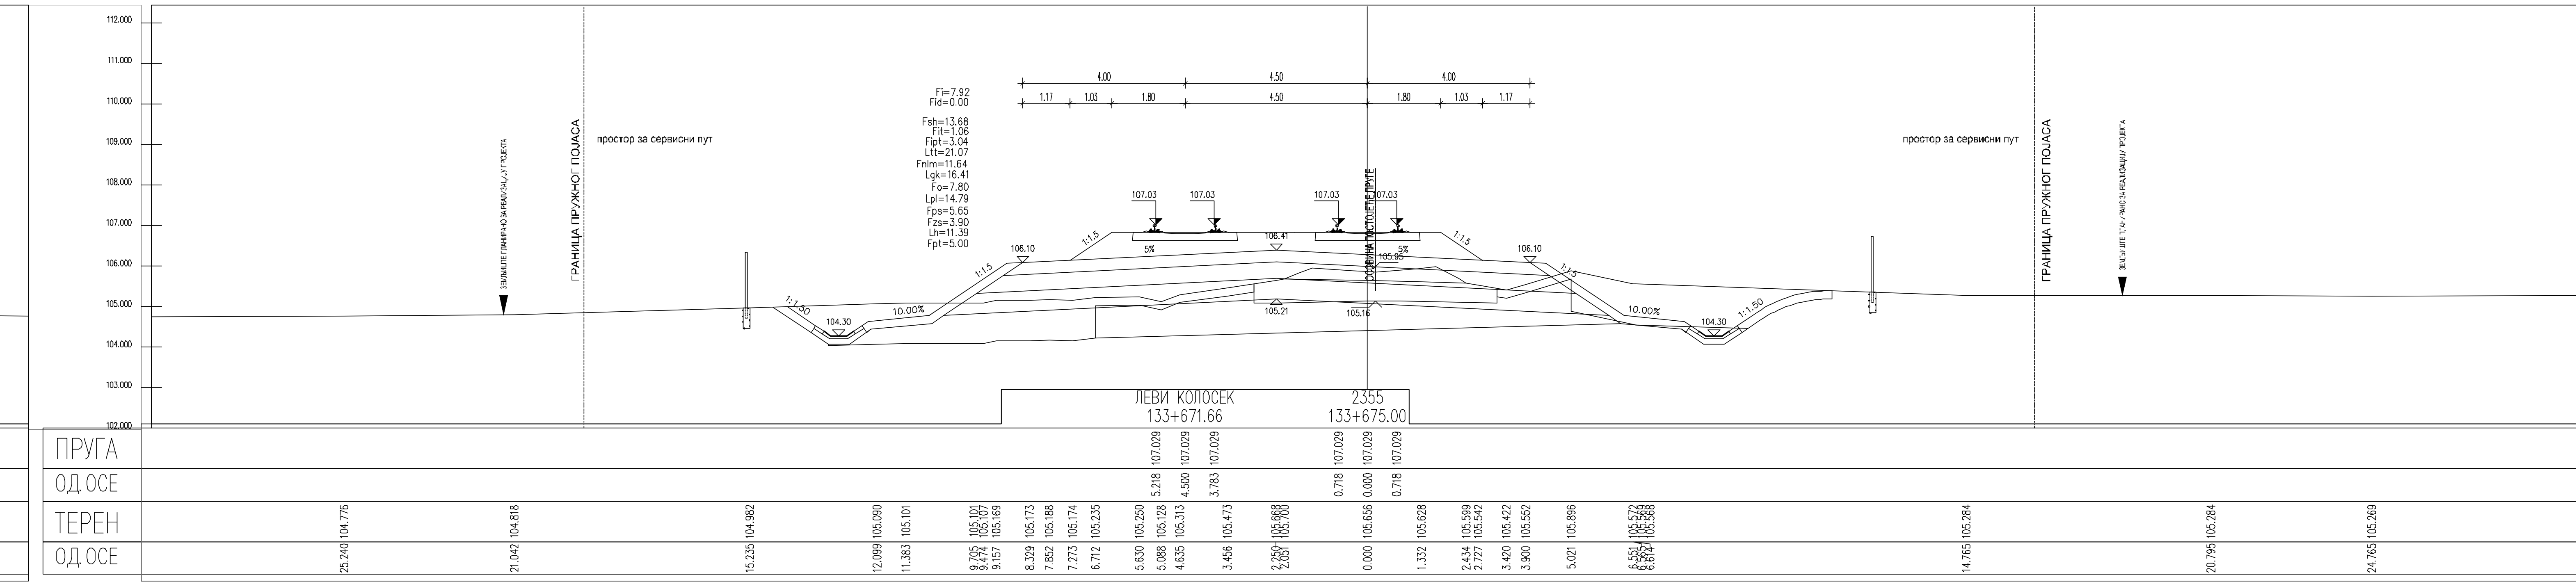

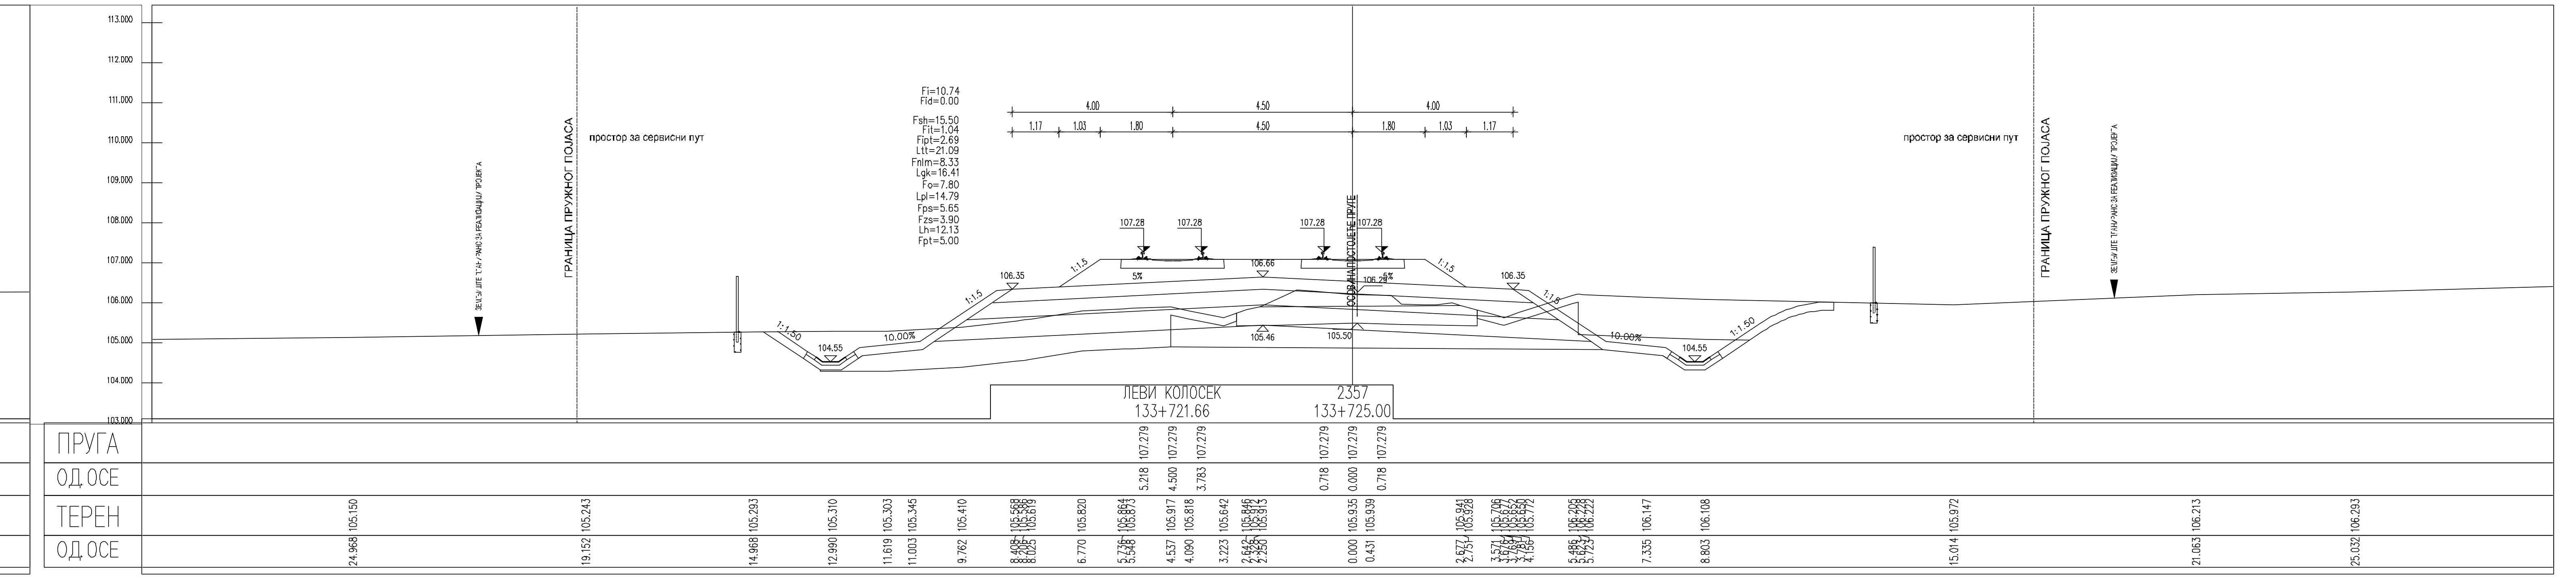

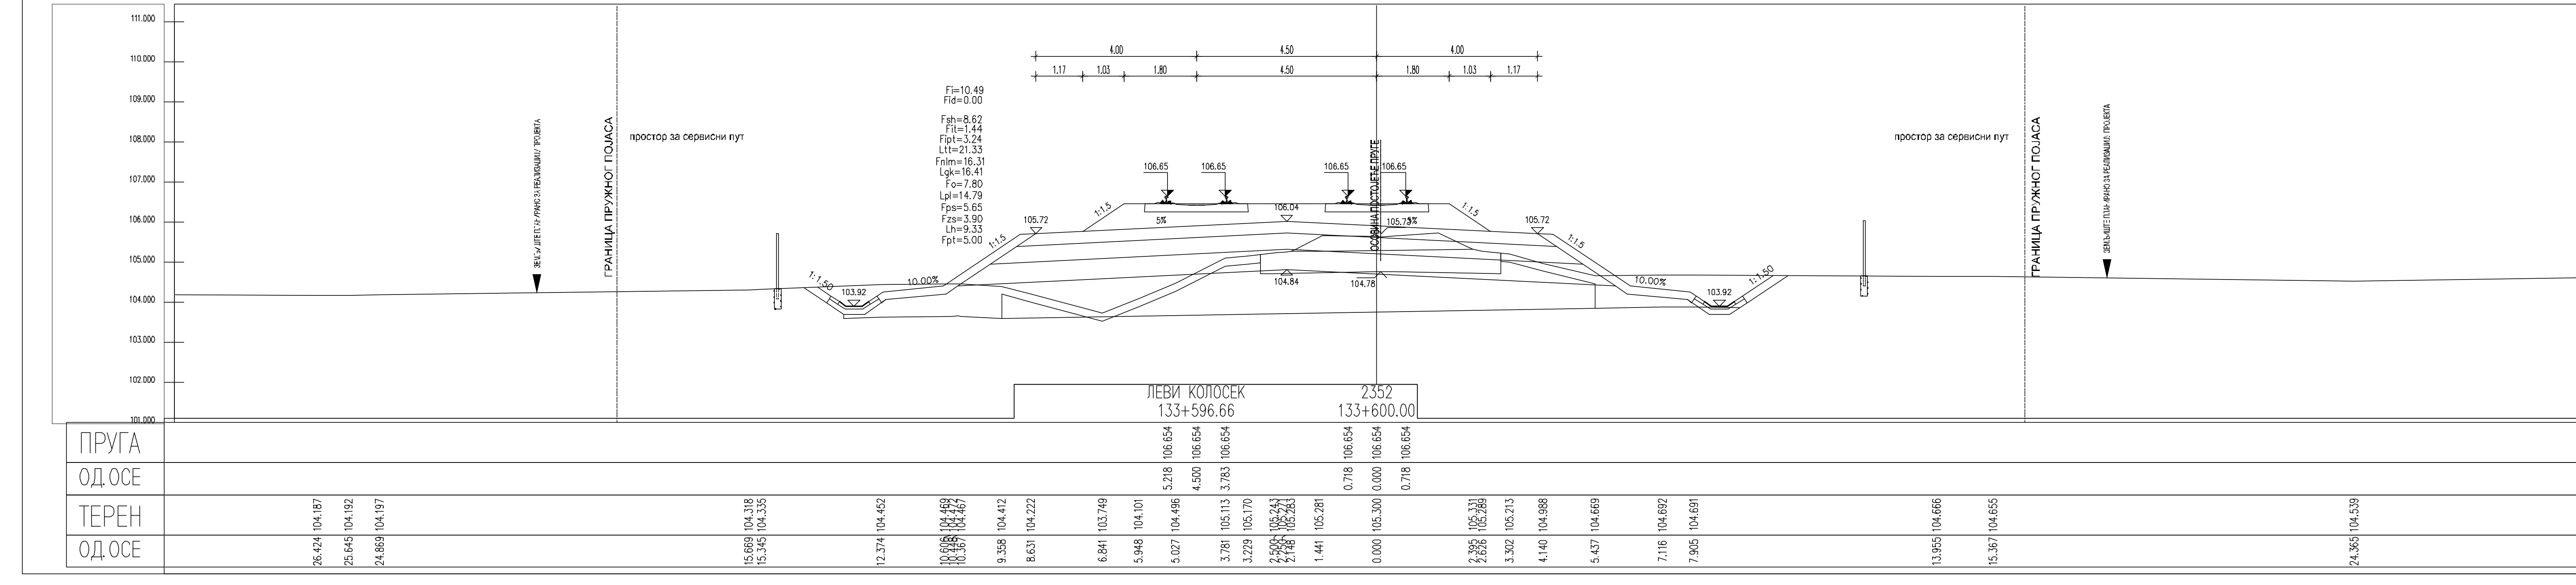

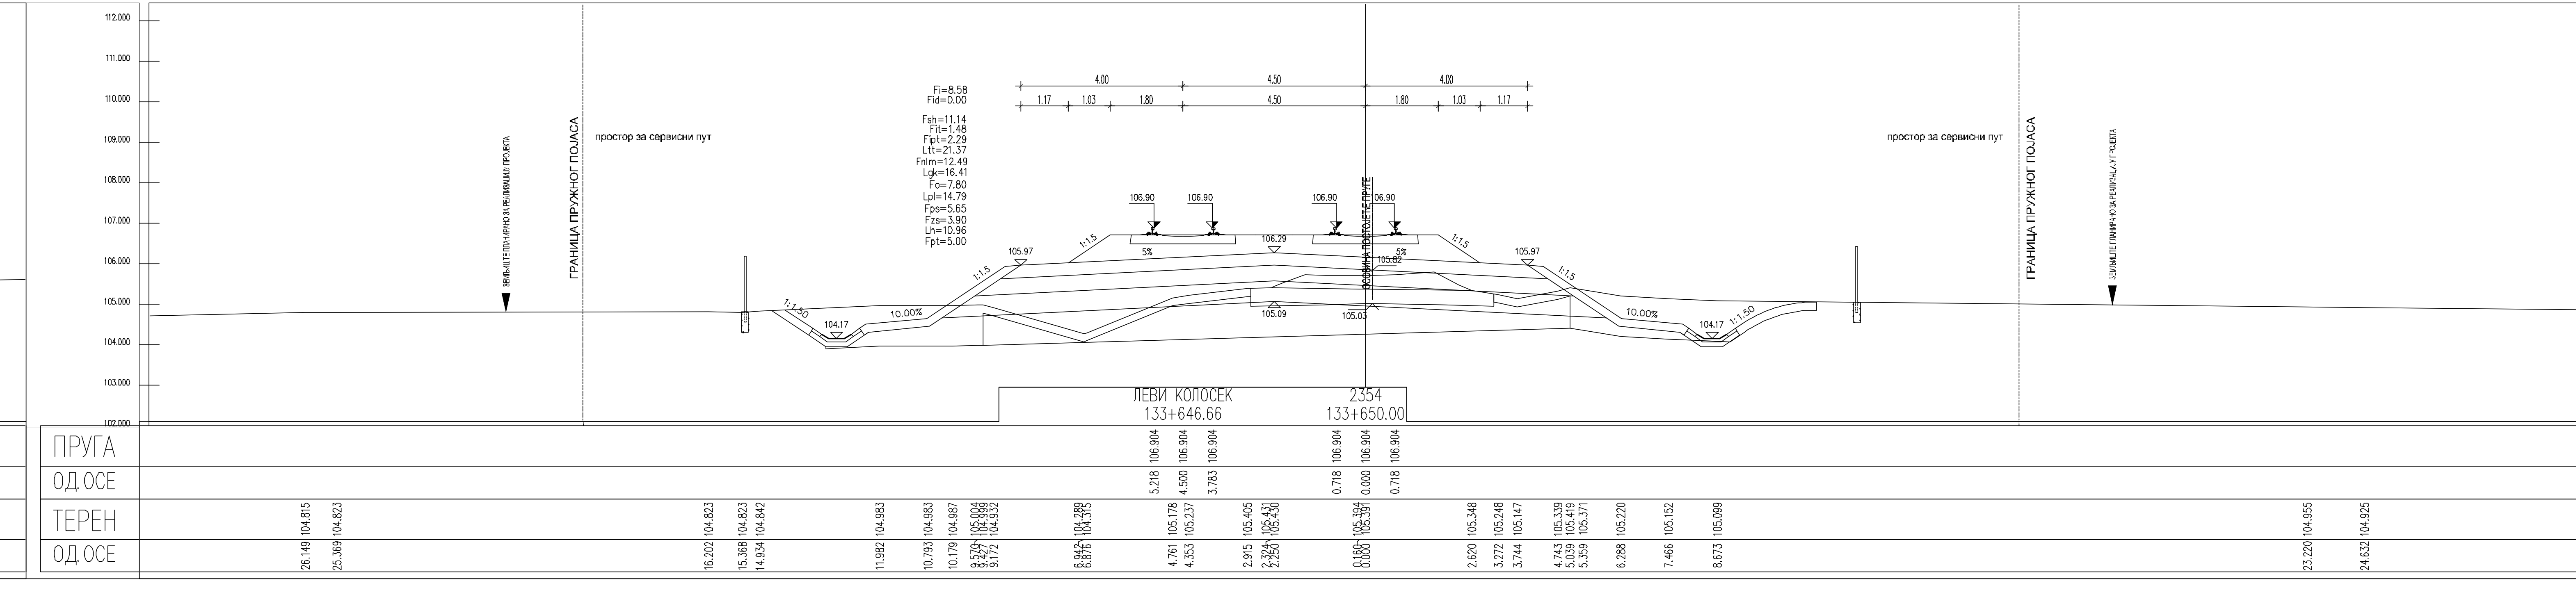

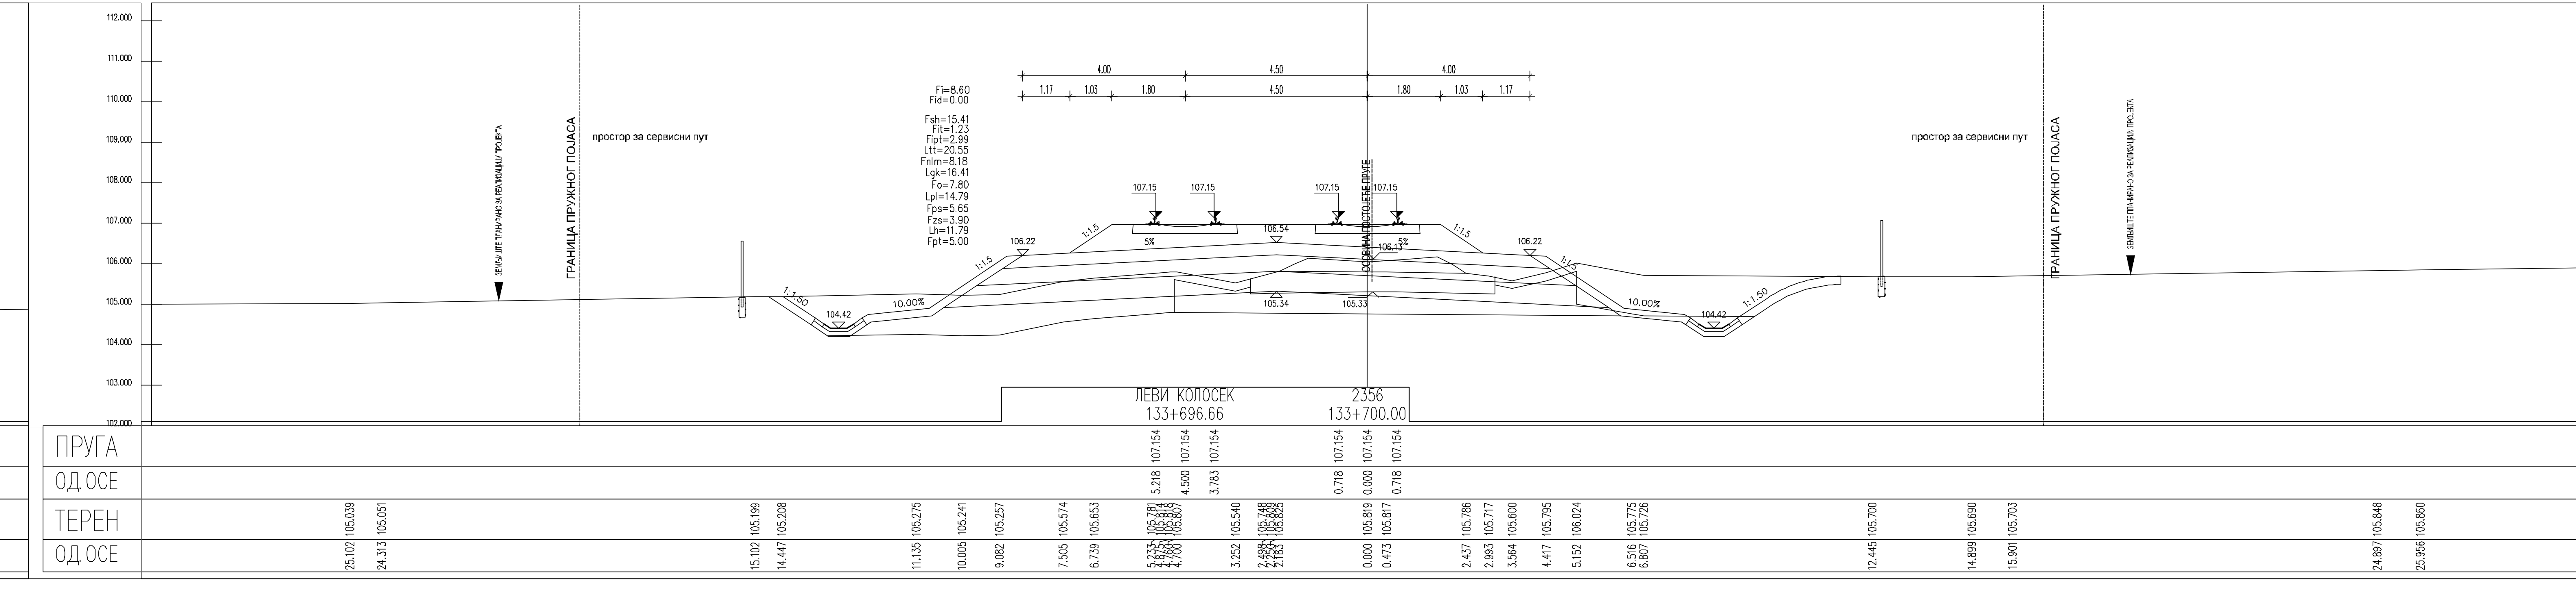

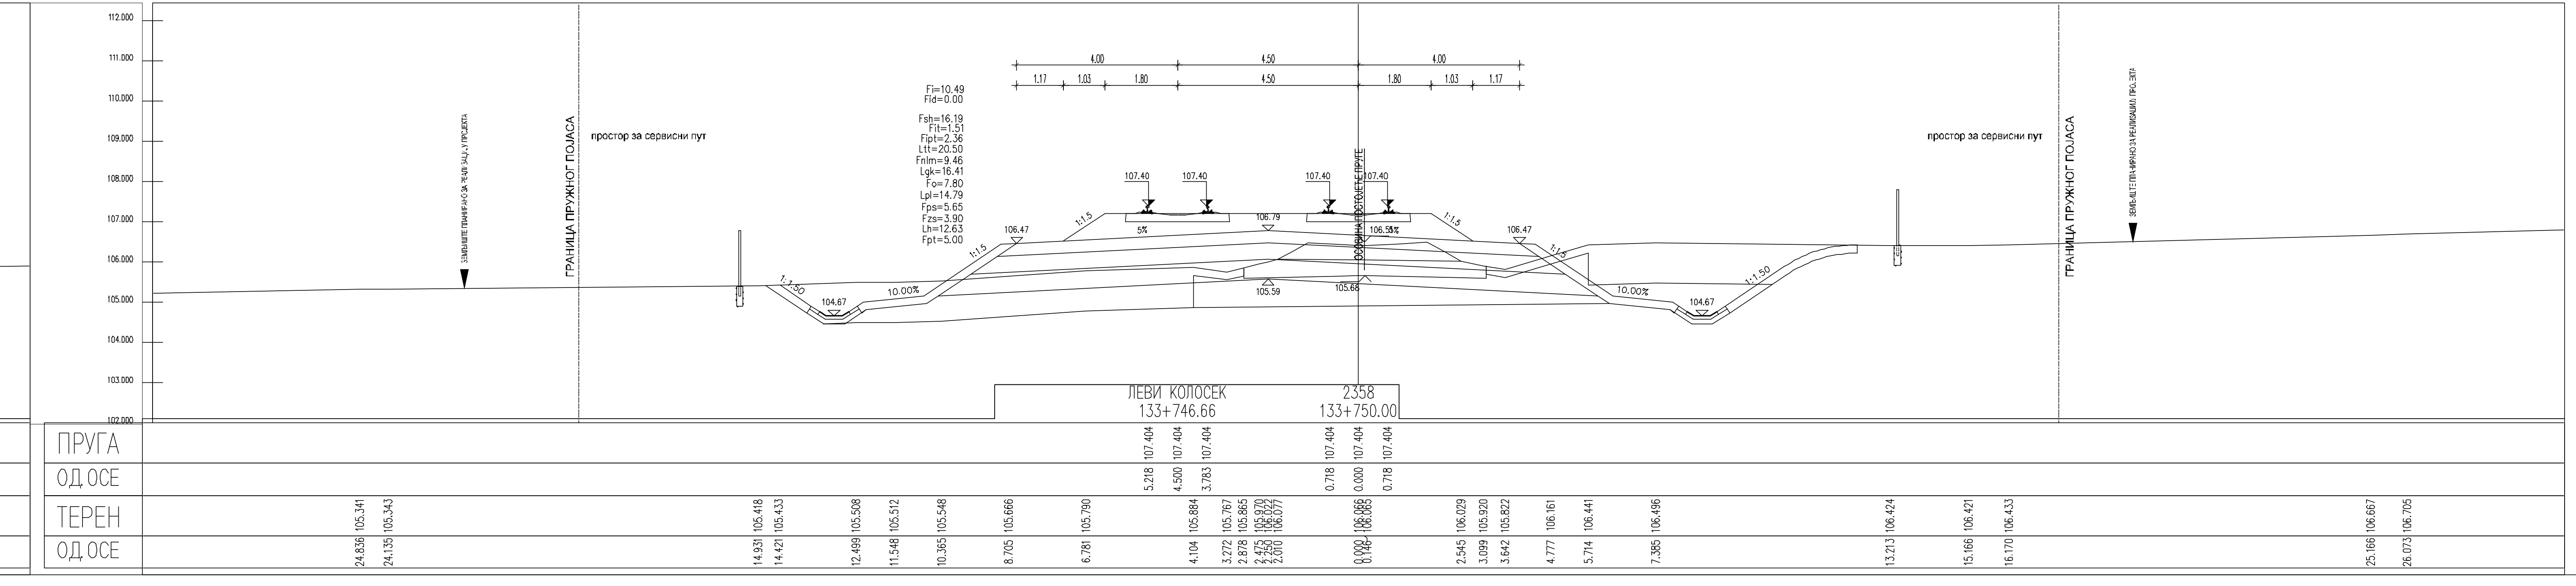

ЛЕГЕНДА:

Fsh...	СКИДАЊЕ ХУМУСА
Fit...	ИСКОП ПОСТОЈЕЋЕГ ТУЦАНИКА
Fipt...	ИСКОП ПОСТОЈЕЋЕГ ТАМПОНА
Fi...	ИСКОП
Fis...	ИСКОП СТЕПЕНИЦА
Ltt...	ВАЉАЊЕ ТЕМЕЉНОГ ТЛА
Fnlm...	НАСИП ОД ЛОКАЛНОГ МАТЕРИЈАЛА
Fnnm...	НАСИП ОД НЕКОХЕРЕНТНОГ МАТЕРИЈАЛА
Lgk...	ГЕОТЕКСТИЛ/ГЕОМРЕЖА
Fo...	СЛОЈ ОЈАЧАЊА НАСИПА-ЗАМЕНЕ ТЛА
Lpl...	ВАЉАЊЕ ПЛАНУМА
Fps...	ПРЕЛАЗНИ СЛОЈ
Fzs...	ЗАШТИТНИ СЛОЈ
Lh...	ХУМУЗИРАЊЕ
Fpt...	ПРОЈЕКТОВАНИ ТУЦАНИК
Fid...	ИСКОП ДРЕНАЖЕ

03		
02		
01		
Број	Датум	Опис

Ревизиони блок:

САОБРАЋАЈНИ ИНСТИТУТ ЦИП, д.о.о.

Немањина 6; 11000 Београд; Србија
Тел: 011/3618-134; Факс: 011/3618-324; web site: www.sicip.co.rs

Организациона јединица:САОБРАЋАЈНИЦЕ

Одговорни пројектант:
Јелена Гавран, дипл.грађ.инж.
лиценца број: 430И0108919

Сарадници:

Унутрашња контрола:
Милан Јелкић, дипл.грађ.инж.

Главни пројектант:
др Љиљана Милић Марковић, дипл.грађ.инж.

Руководилац организационе јединице:
мр Новица Стевановић, дипл.грађ.инж.

Инвеститор пројекта:
" ИНФРАСТРУКТУРА ЖЕЛЕЗНИЦЕ СРБИЈЕ " А.Д.
Немањина 6/IV, Београд

Наручилац пројекта:
Join: Venture of
China Railway International Corporation Ltd. (CRIC)
No.10 Fuxing Road,Haidian District,Beijing
P.R China, 100844

China Communication Construction Company Ltd. (CCCC)
No.85 Deshengmenwai Street,Xicheng District,Beijing
P.R China, 100088

Објекат:
ПРУГА БЕОГРАД - СУБОТИЦА - ДРЖАВНА ГРАНИЦА (КЕЛЕБИЈА)
ДЕОНИЦА ПРУГЕ НОВИ САД - СУБОТИЦА - ДРЖАВНА ГРАНИЦА (КЕЛЕБИЈА)

Део пројекта:
ПРОЈЕКАТ ТРАСЕ ПРУГЕ И СТАНИЦА - ДОЊИ И ГОРЊИ СТРОЈ

2/2.4.3.3 ПРОЈЕКАТ ТРАСЕ ПРУГЕ И СТАНИЦА - ДОЊИ И ГОРЊИ СТРОЈ - ОТВОРЕНА ПРУГА ЛОВЋЕНАЦ-МАЛИ ИЂОШ - БАЧКА ТОПОЛА

Цртеж:	Размера:
ПОПРЕЧНИ ПРОФИЛИ	1:100

Врста тех. док.:	датум:	Цртеж бр.
ПГД	**04.2021.**	2020-250-САО-2/2.4.3.3.7.21

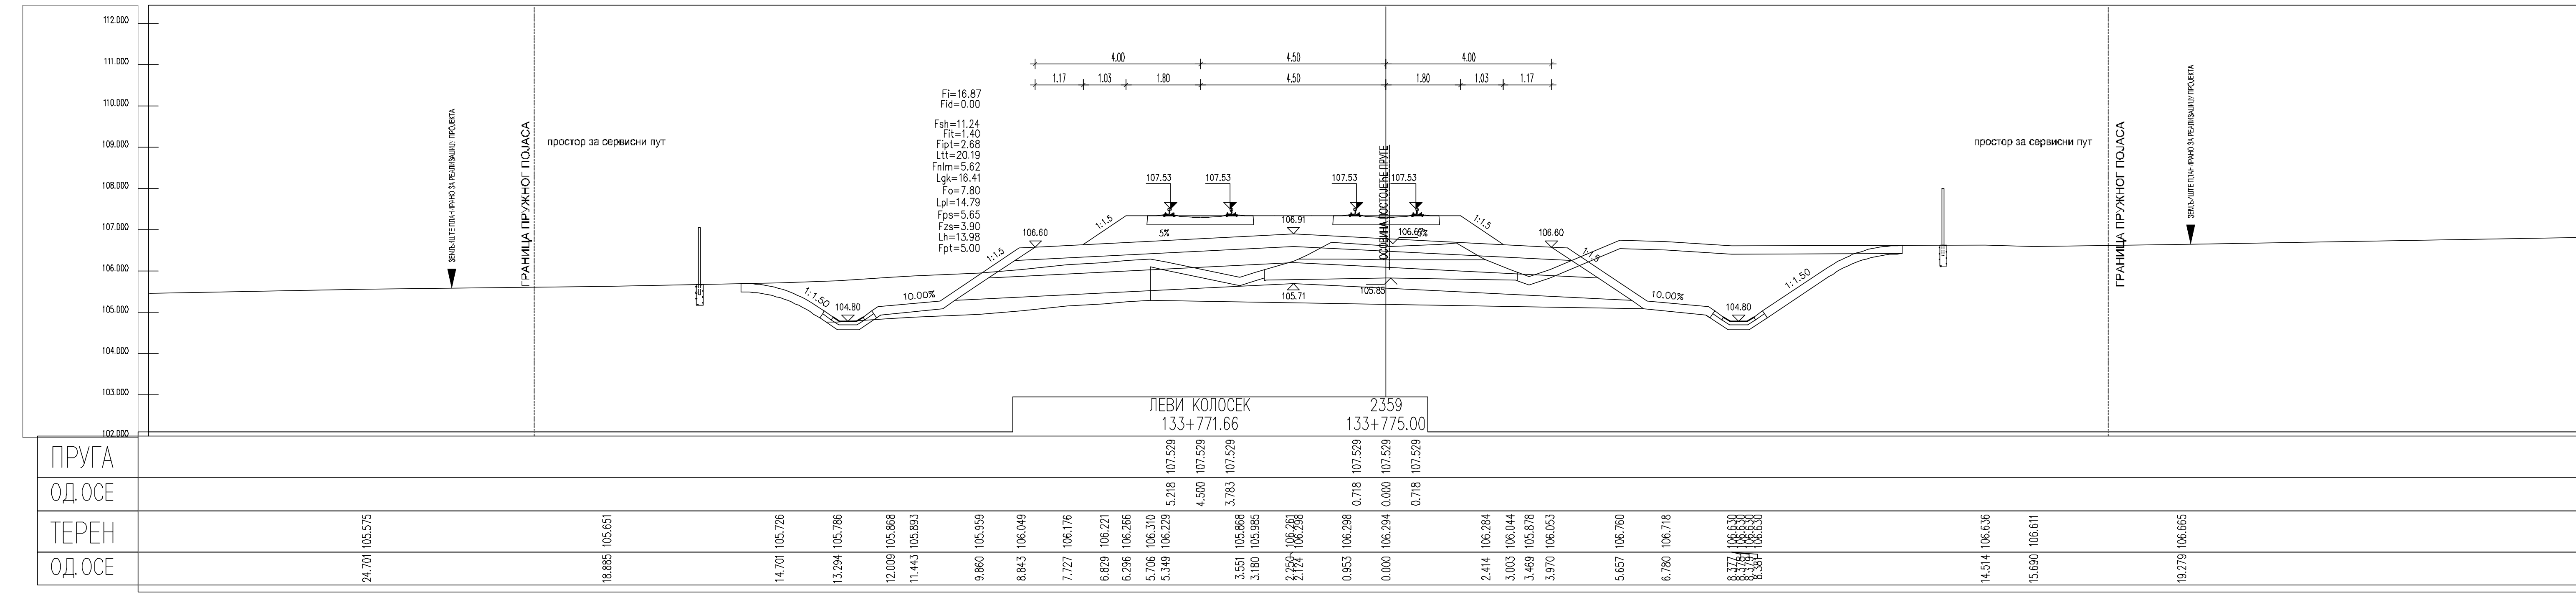
ПРУГА
ОД.ОСЕ
ТЕРЕН
ОД.ОСЕ

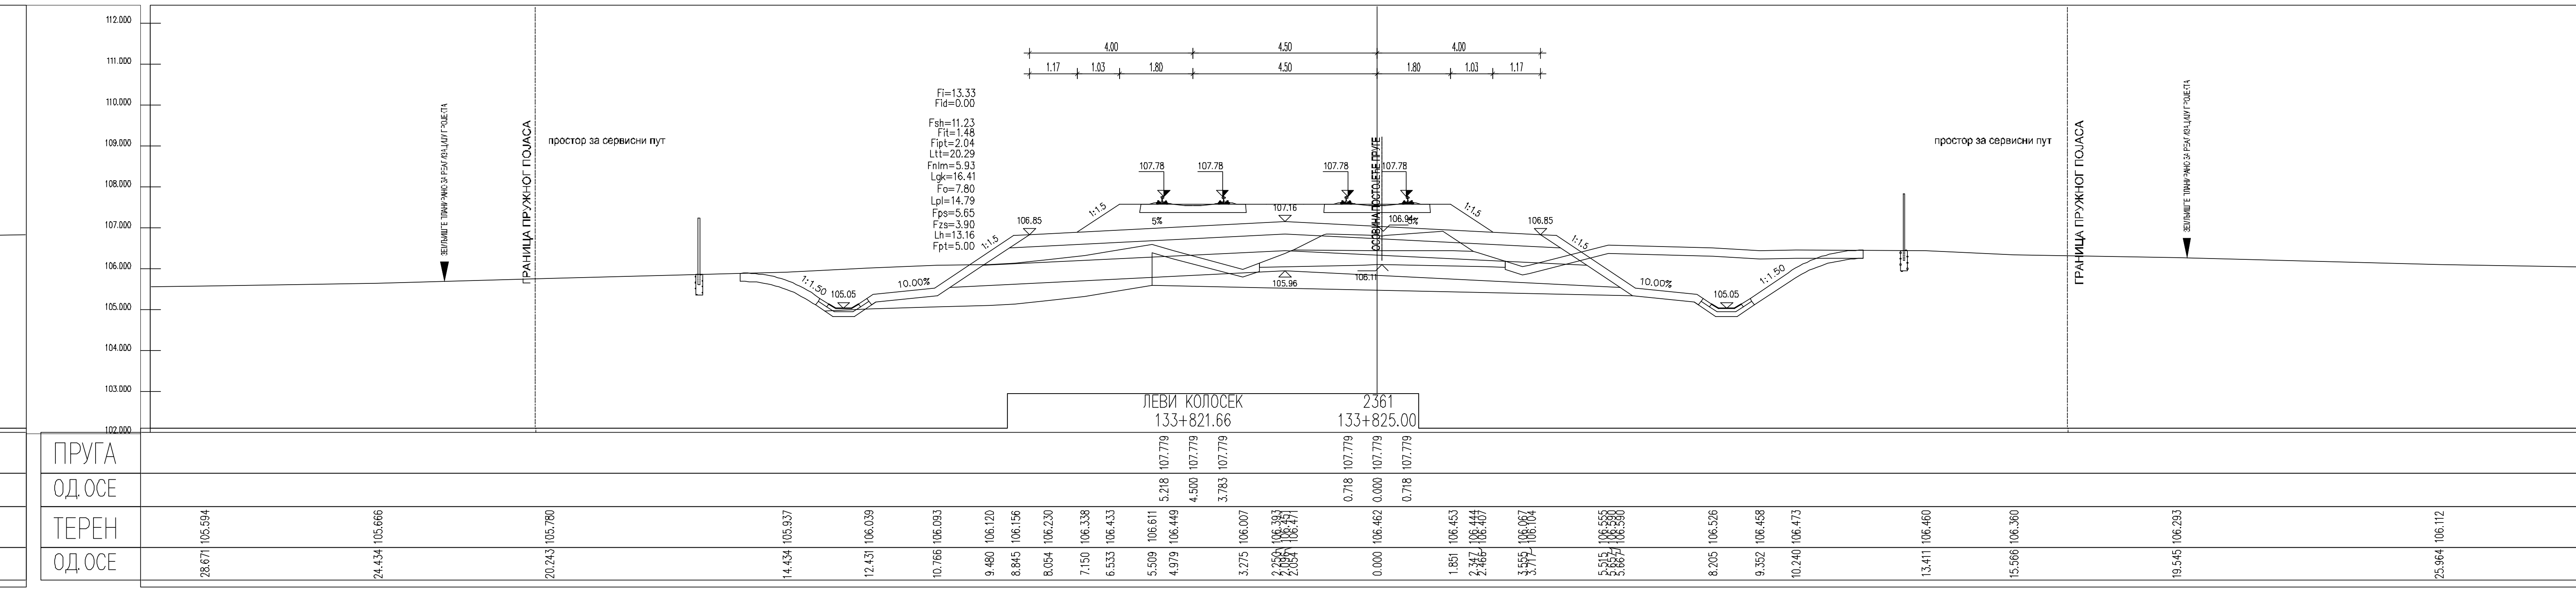
ПРУГА
ОД.ОСЕ
ТЕРЕН
ОД.ОСЕ

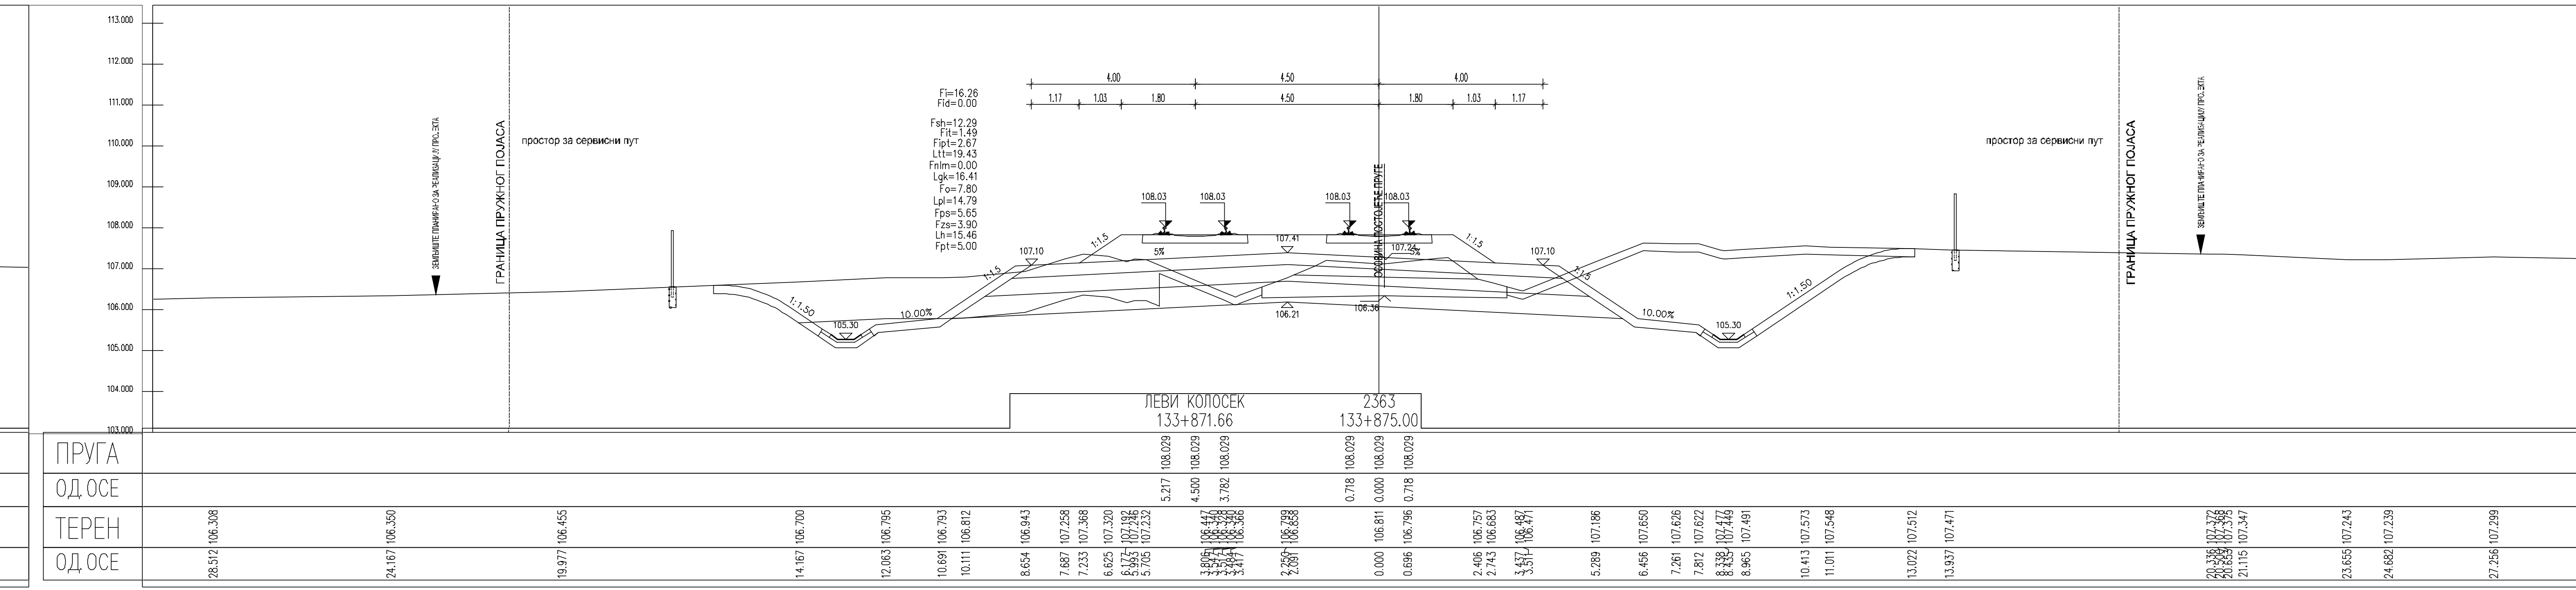
ПРУГА
ОД.ОСЕ
ТЕРЕН
ОД.ОСЕ

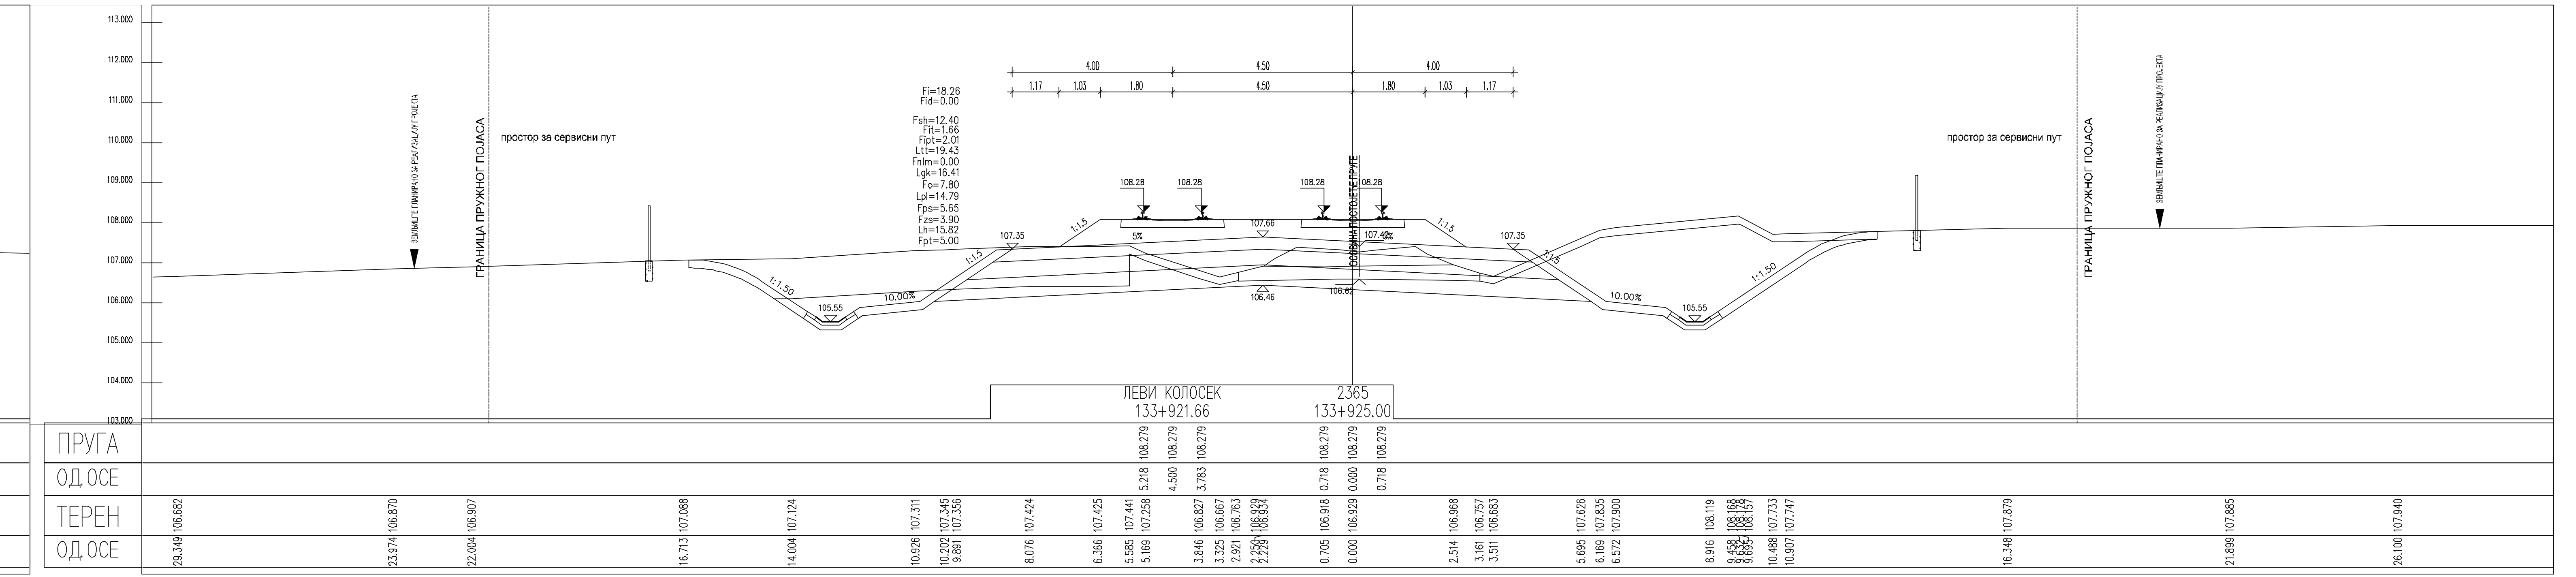
ПРУГА
ОД.ОСЕ
ТЕРЕН
ОД.ОСЕ

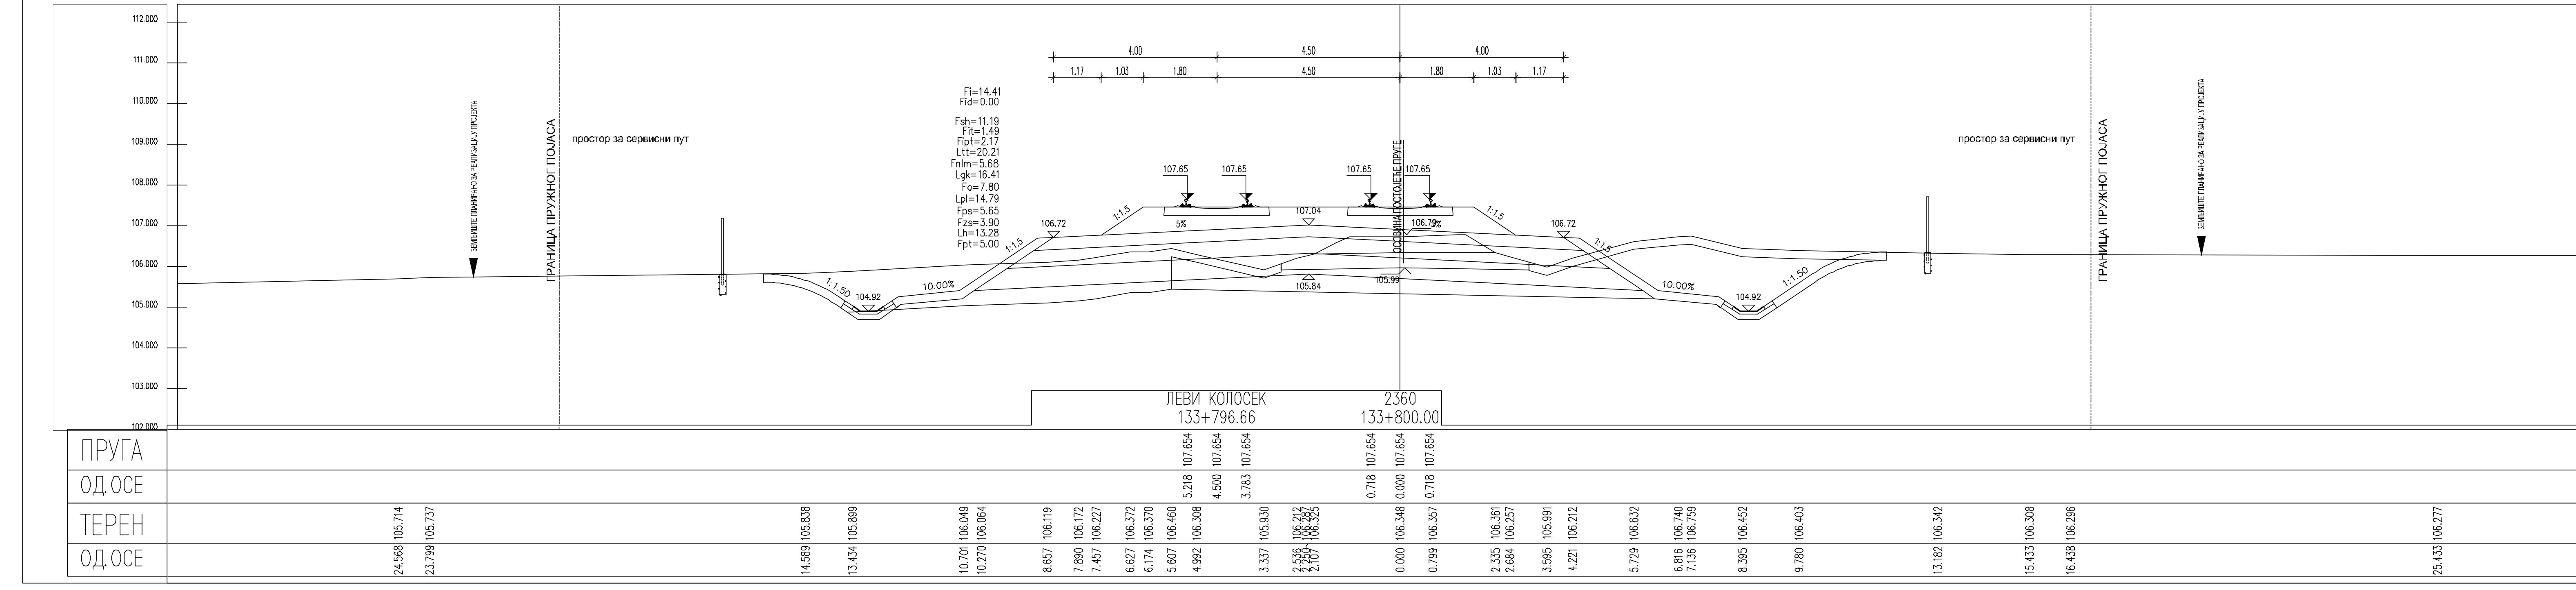
ПРУГА
ОД.ОСЕ
ТЕРЕН
ОД.ОСЕ

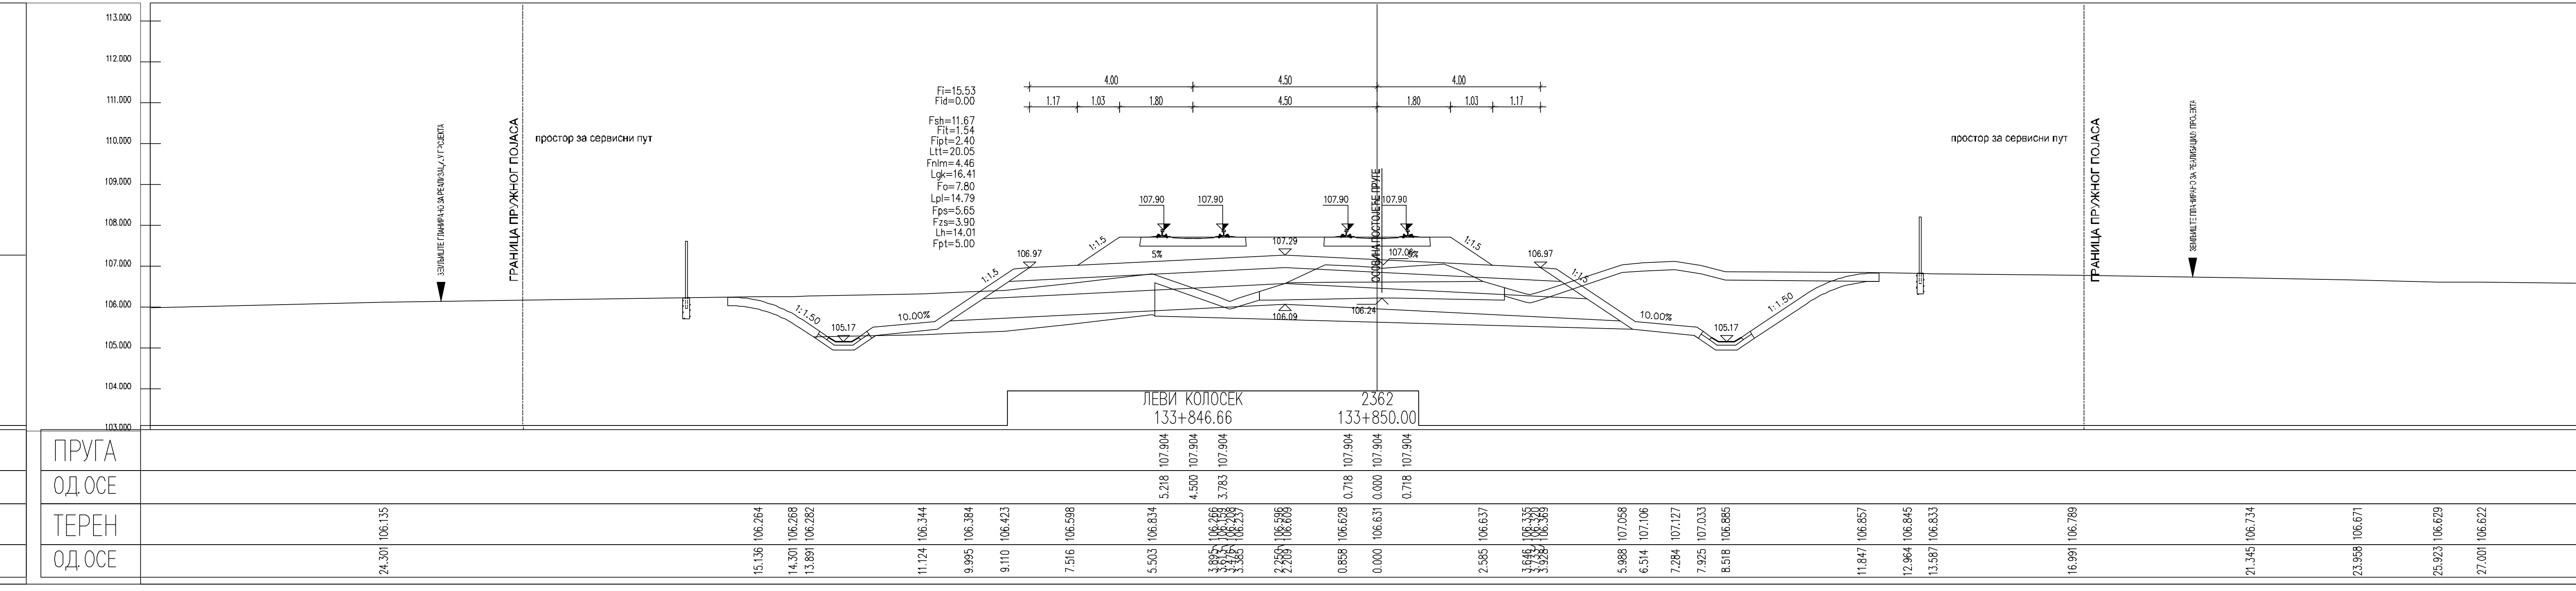
ПРУГА
ОД.ОСЕ
ТЕРЕН
ОД.ОСЕ

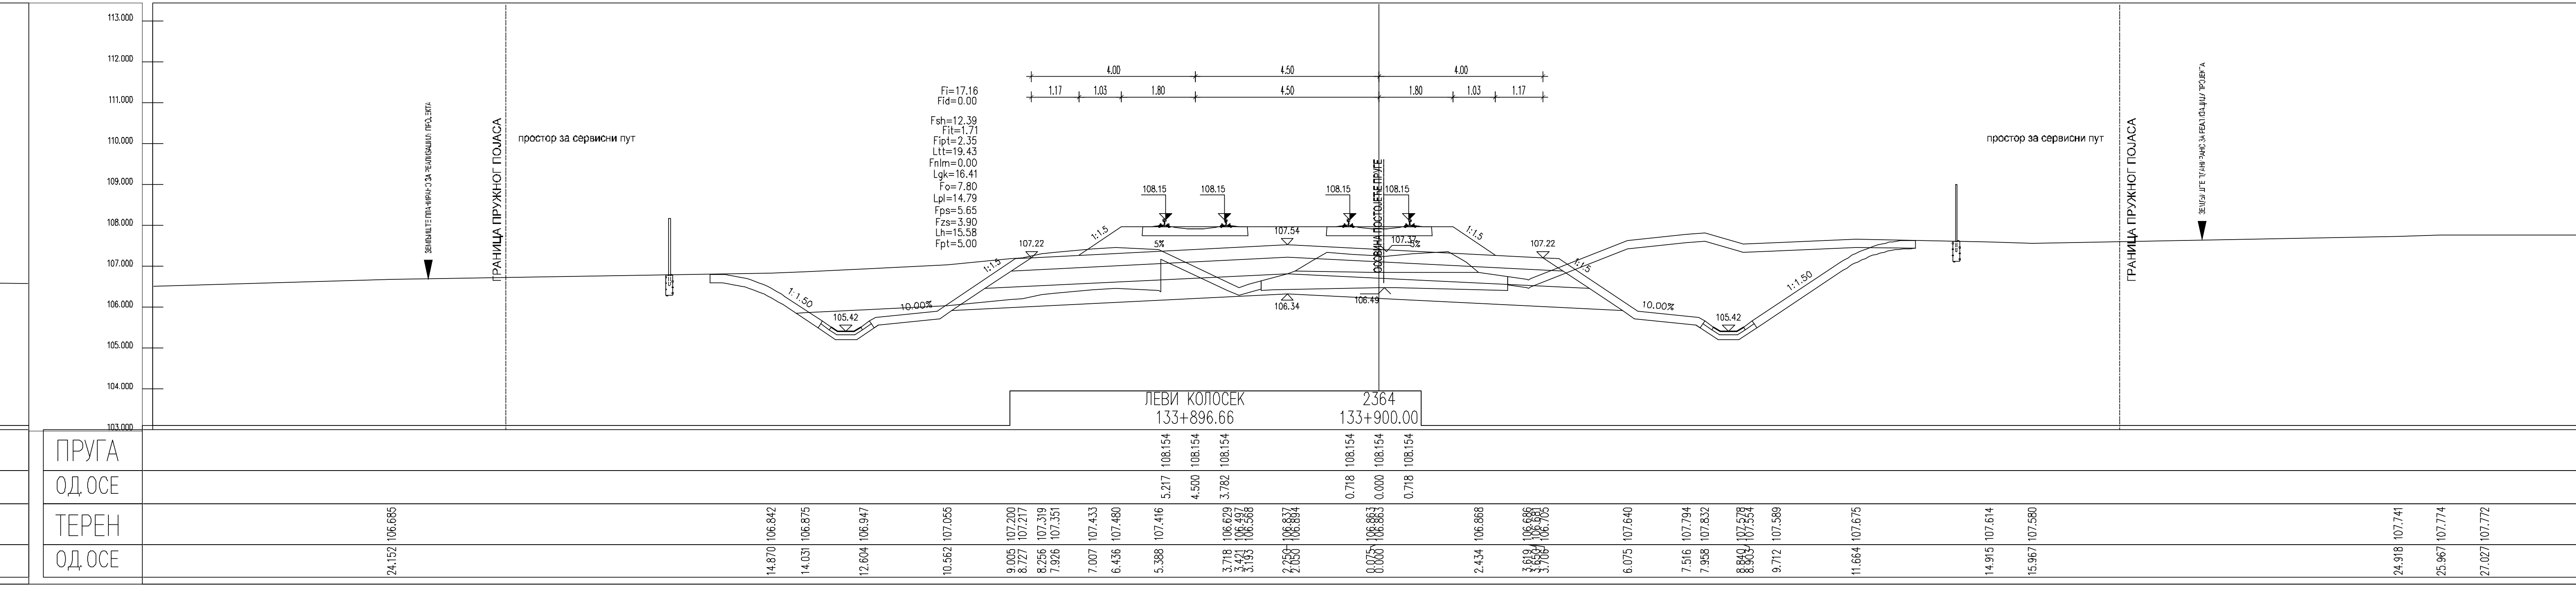
ПРУГА
ОД.ОСЕ
ТЕРЕН
ОД.ОСЕ

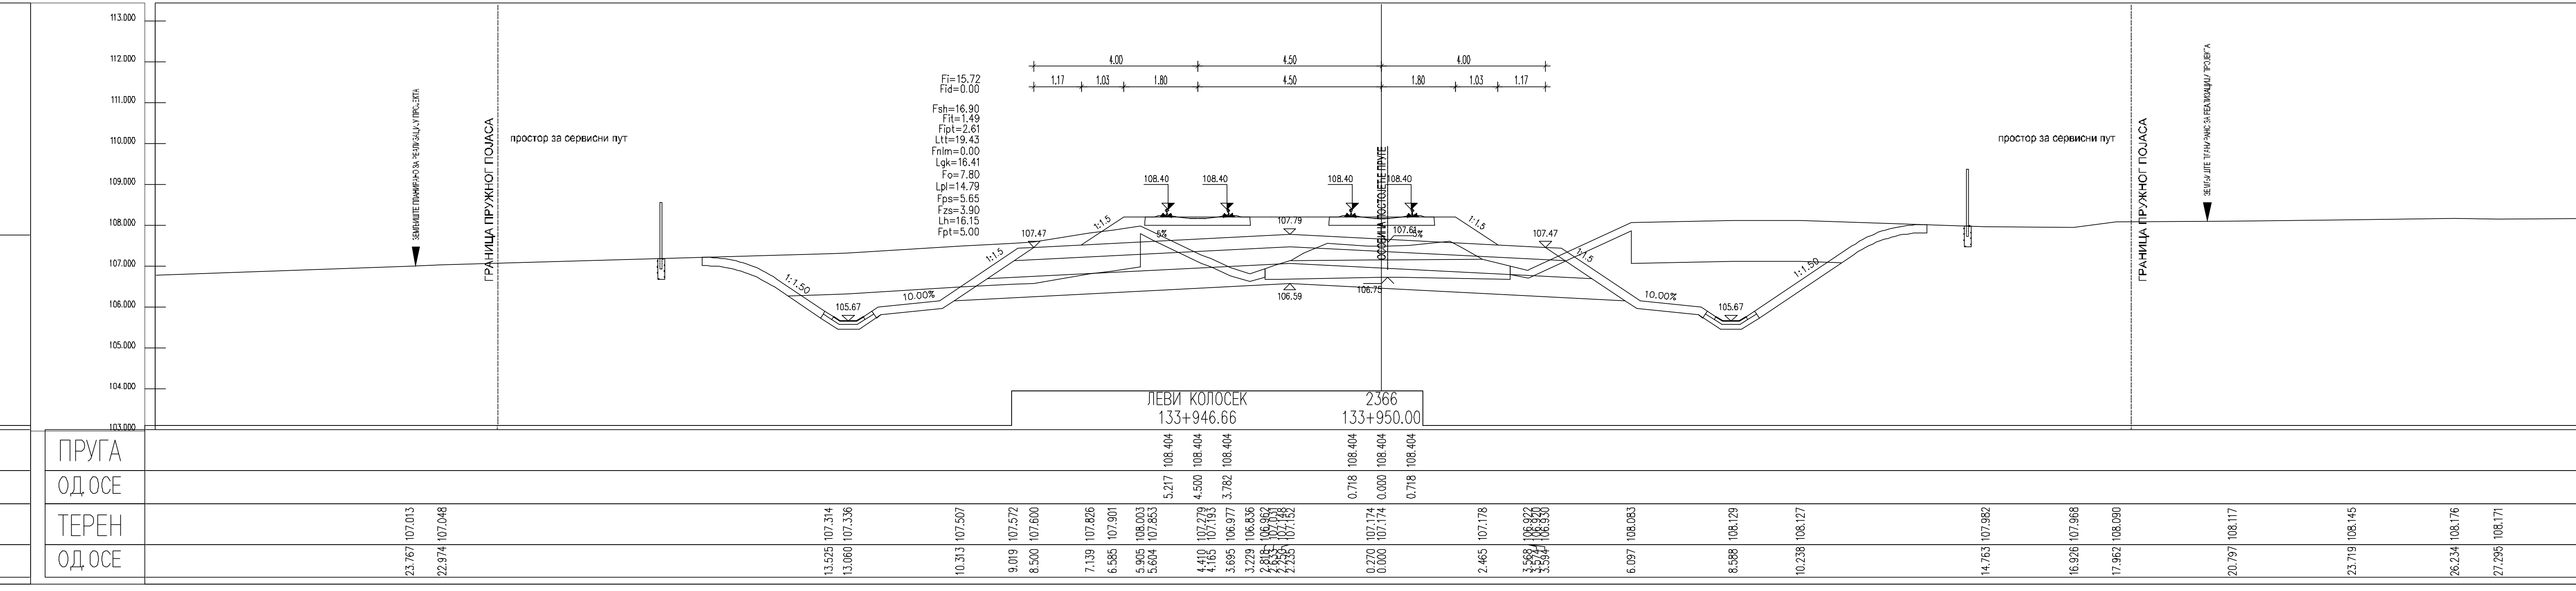
ПРУГА
ОД.ОСЕ
ТЕРЕН
ОД.ОСЕ

ЛЕГЕНДА:

Fsh...	СКИДАЊЕ ХУМУСА
Fit...	ИСКОП ПОСТОЈЕЋЕГ ТУЦАНИКА
Fipt...	ИСКОП ПОСТОЈЕЋЕГ ТАМПОНА
Fi...	ИСКОП
Fis...	ИСКОП СТЕПЕНИЦА
Ltt...	ВАЉАЊЕ ТЕМЕЉНОГ ТЛА
Fnlm...	НАСИП ОД ЛОКАЛНОГ МАТЕРИЈАЛА
Fnnm...	НАСИП ОД НЕКОХЕРЕНТНОГ МАТЕРИЈАЛА
Lgk...	ГЕОТЕКСТИЛ/ГЕОМРЕЖА
Fo...	СЛОЈ ОЈАЧАЊА НАСИПА-ЗАМЕНЕ ТЛА
Lpl...	ВАЉАЊЕ ПЛАНУМА
Fps...	ПРЕЛАЗНИ СЛОЈ
Fzs...	ЗАШТИТНИ СЛОЈ
Lh...	ХУМУЗИРАЊЕ
Fpt...	ПРОЈЕКТОВАНИ ТУЦАНИК
Fid...	ИСКОП ДРЕНАЖЕ

03		
02		
01		
Број	Датум	Опис

Ревизиони блок:

САОБРАЋАЈНИ ИНСТИТУТ ЦИП, д.о.о.

Немањина 6; 11000 Београд; Србија
Тел: 011/3618-134; Факс: 011/3618-324; web site: www.sicip.co.rs

Организациона јединица:САОБРАЋАЈНИЦЕ

Одговорни пројектант:
Јелена Гавран, дипл.грађ.инж.
лиценца број: 430И0108919

Сарадници:

Унутрашња контрола:
Милан Јелкић, дипл.грађ.инж.

Главни пројектант:
др Љиљана Милић Марковић, дипл.грађ.инж.

Руководилац организационе јединице:
мр Новица Стевановић, дипл.грађ.инж.

Инвеститор пројекта:
" ИНФРАСТРУКТУРА ЖЕЛЕЗНИЦЕ СРБИЈЕ " А.Д.
Немањина 6/IV, Београд

Наручилац пројекта:
Joint Venture of
China Railway International Corporation Ltd. (CRIC)
No.10 Fuxing Road,Haidian District,Beijing
P.R China, 100844

China Communication Construction Company Ltd. (CCCC)
No.85 Deshengmenwai Street,Xicheng District,Beijing
P.R China, 100088

Објекат:
ПРУГА БЕОГРАД - СУБОТИЦА - ДРЖАВНА ГРАНИЦА (КЕЛЕБИЈА)
ДЕОНИЦА ПРУГЕ НОВИ САД - СУБОТИЦА - ДРЖАВНА ГРАНИЦА (КЕЛЕБИЈА)

Део пројекта:
ПРОЈЕКАТ ТРАСЕ ПРУГЕ И СТАНИЦА - ДОЊИ И ГОРЊИ СТРОЈ

2/2.4.3.3 ПРОЈЕКАТ ТРАСЕ ПРУГЕ И СТАНИЦА - ДОЊИ И ГОРЊИ СТРОЈ - ОТВОРЕНА ПРУГА ЛОВЋЕНАЦ-МАЛИ ИЂОШ - БАЧКА ТОПОЛА

Цртеж:	Размера:
ПОПРЕЧНИ ПРОФИЛИ	1:100

Врста тех. док.:	датум:	Цртеж бр.
ПГД	**04.2021.**	2020-250-САО-2/2.4.3.3.7.22

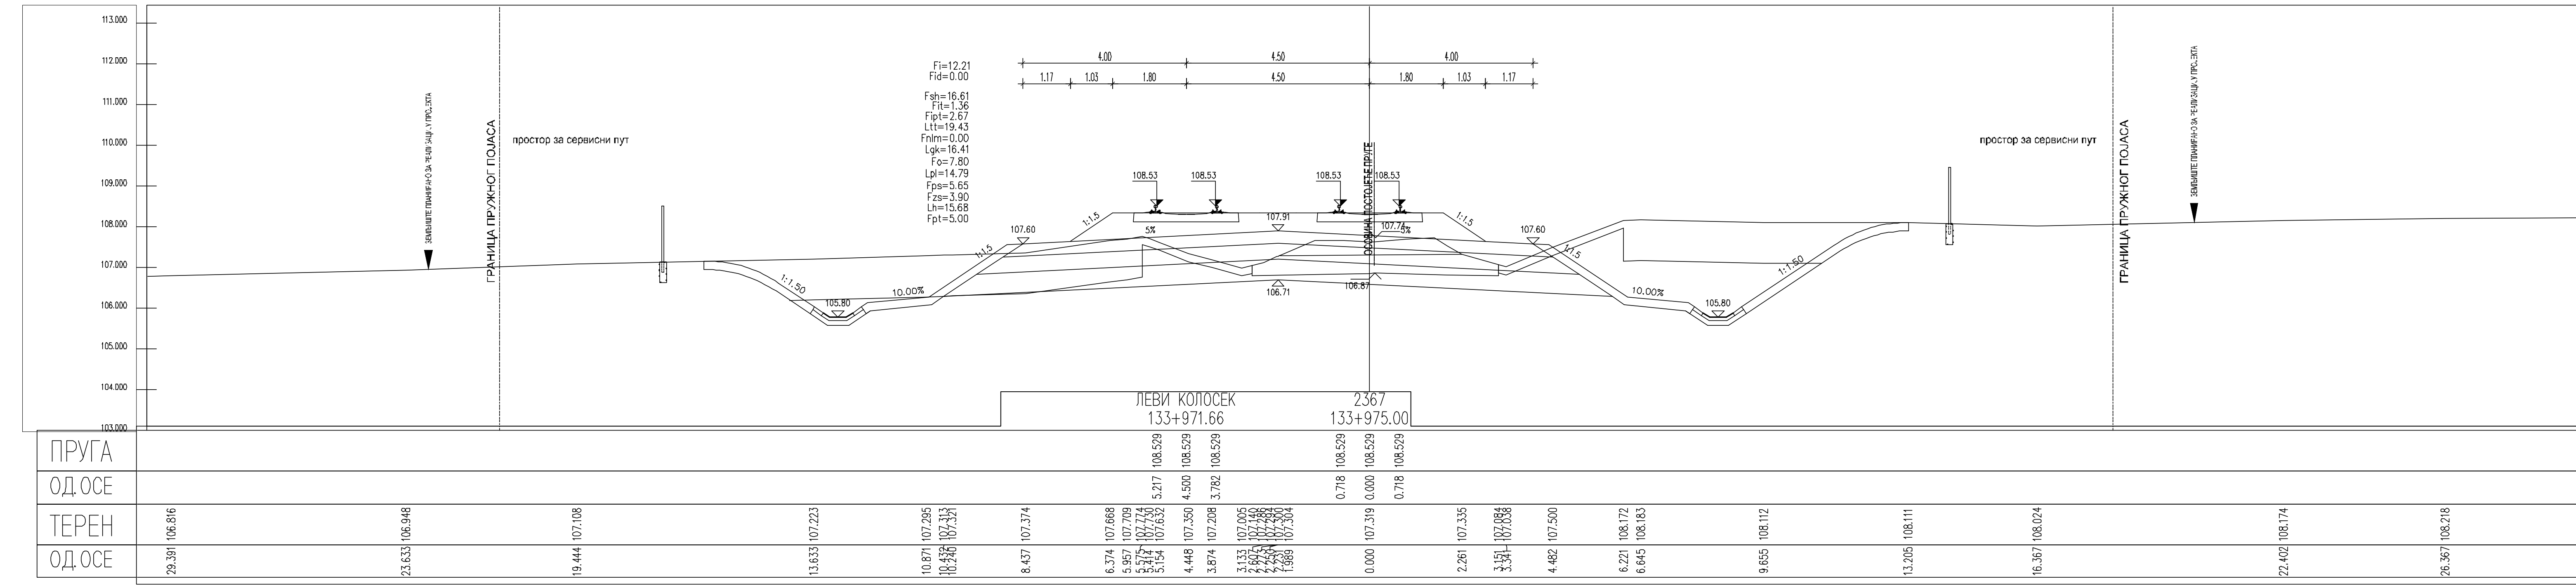
ЛЕВИ КОЛОСЕК
133+971.66
2367
133+975.00
ПРУГА
ОД.ОСЕ
ТЕРЕН
ОД.ОСЕ

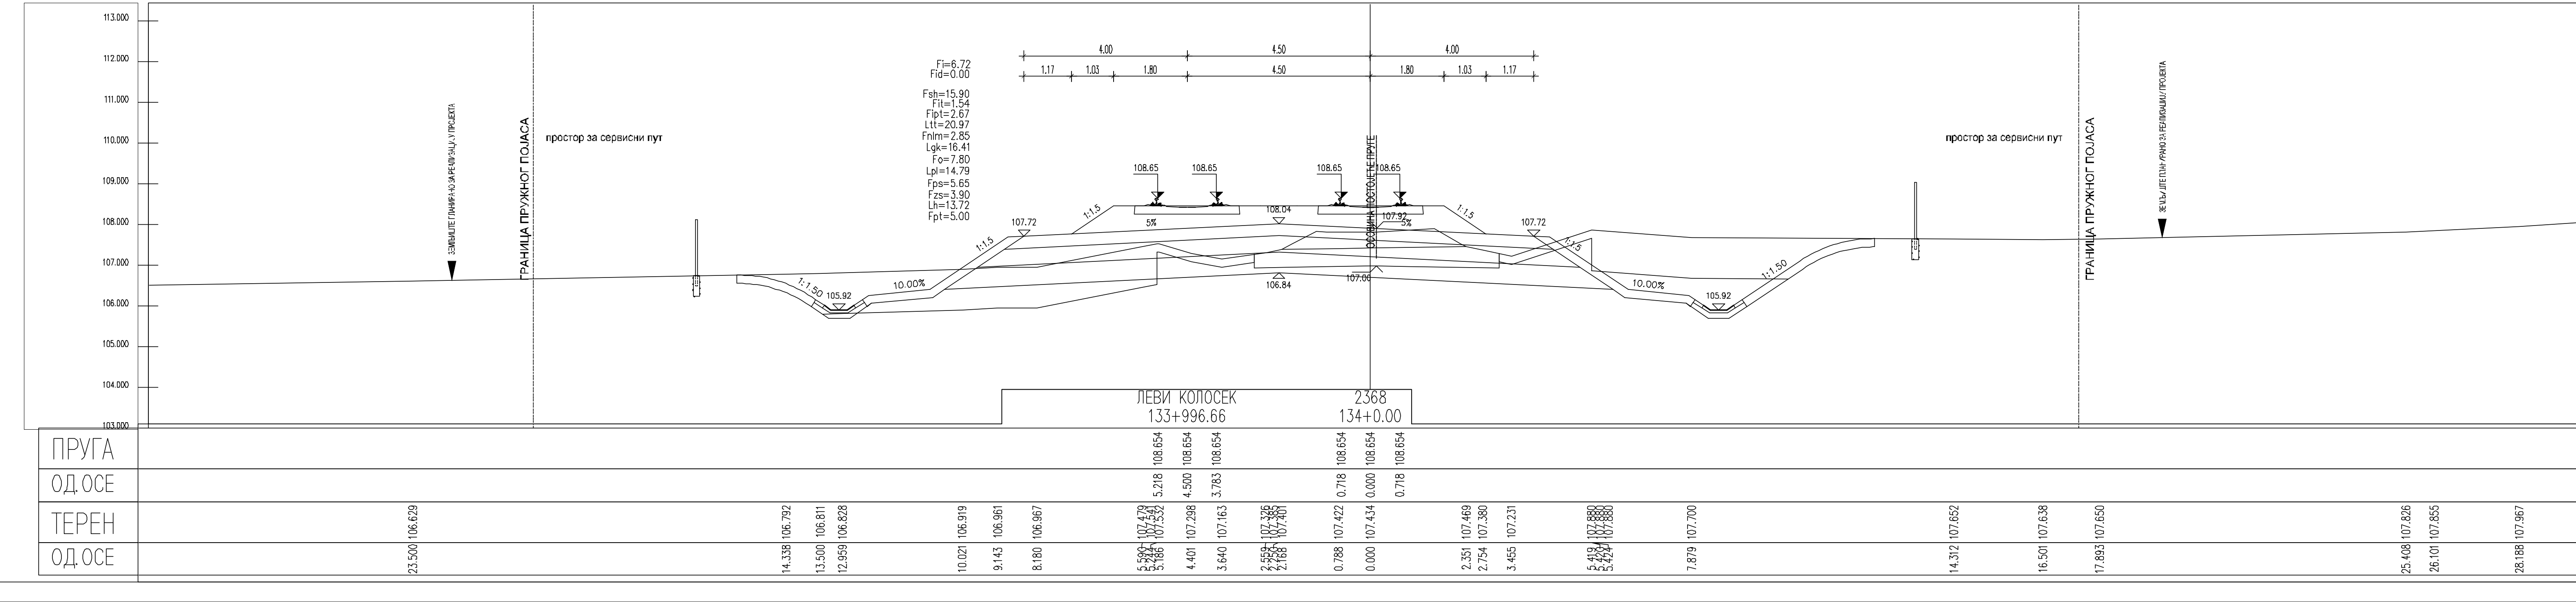
ЛЕВИ КОЛОСЕК
133+996.66
2368
134+0.00
ПРУГА
ОД.ОСЕ
ТЕРЕН
ОД.ОСЕ

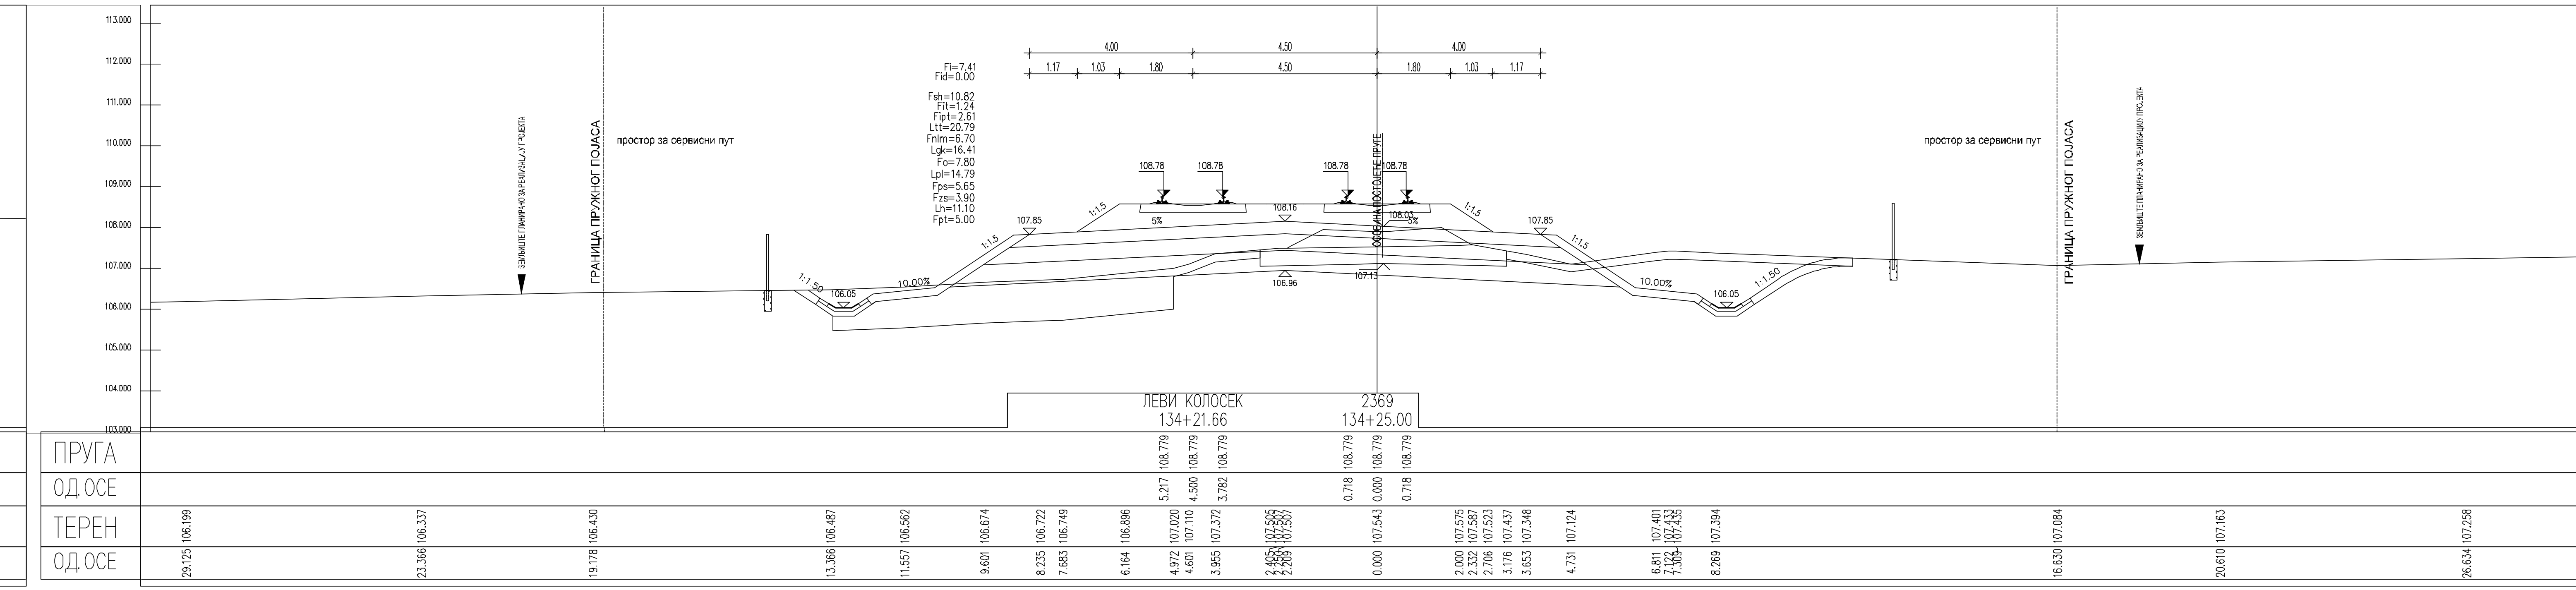
ЛЕВИ КОЛОСЕК
134+21.66
2369
134+25.00
ПРУГА
ОД.ОСЕ
ТЕРЕН
ОД.ОСЕ

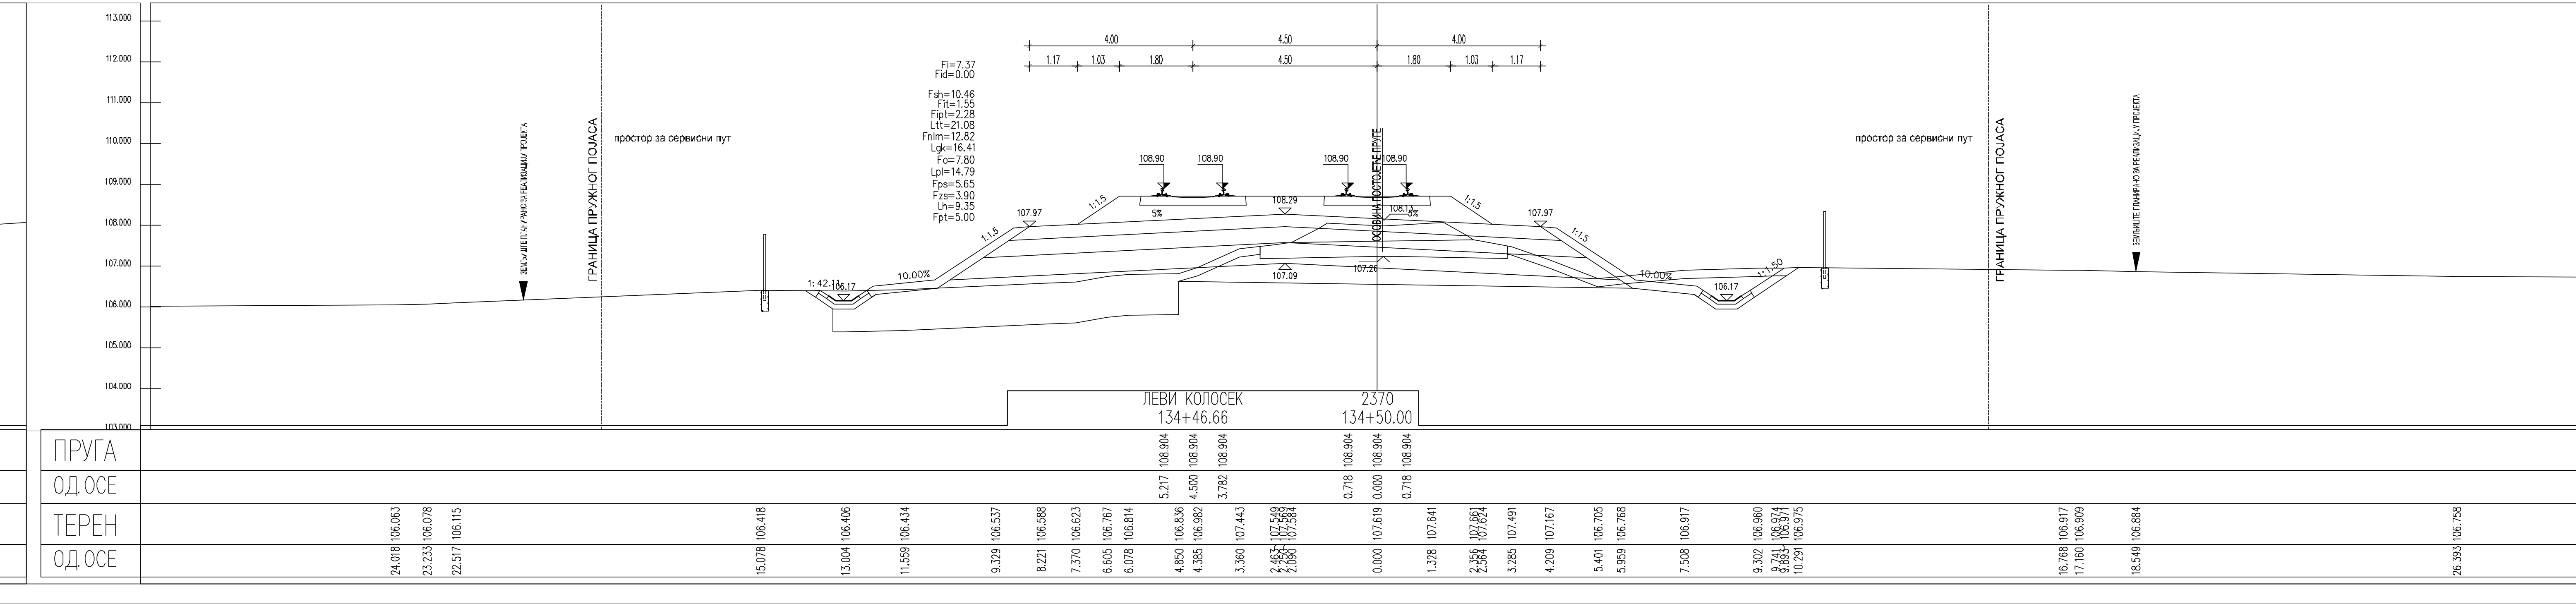
ЛЕВИ КОЛОСЕК
134+46.66
2370
134+50.00
ПРУГА
ОД.ОСЕ
ТЕРЕН
ОД.ОСЕ

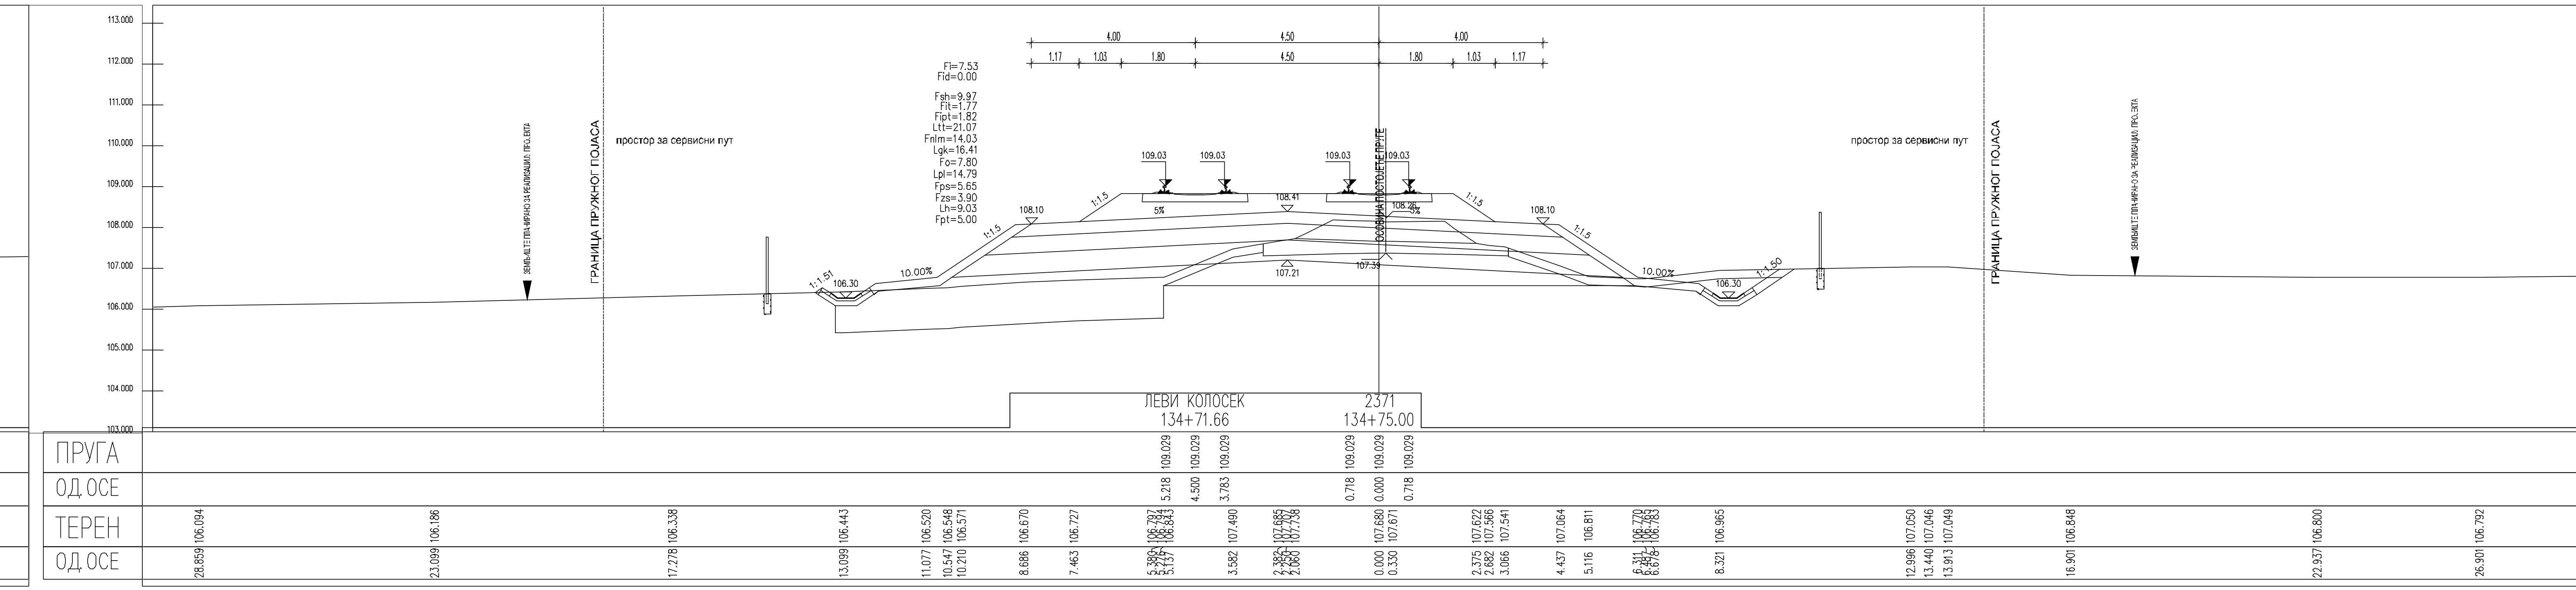
ЛЕВИ КОЛОСЕК
134+71.66
2371
134+75.00
ПРУГА
ОД.ОСЕ
ТЕРЕН
ОД.ОСЕ

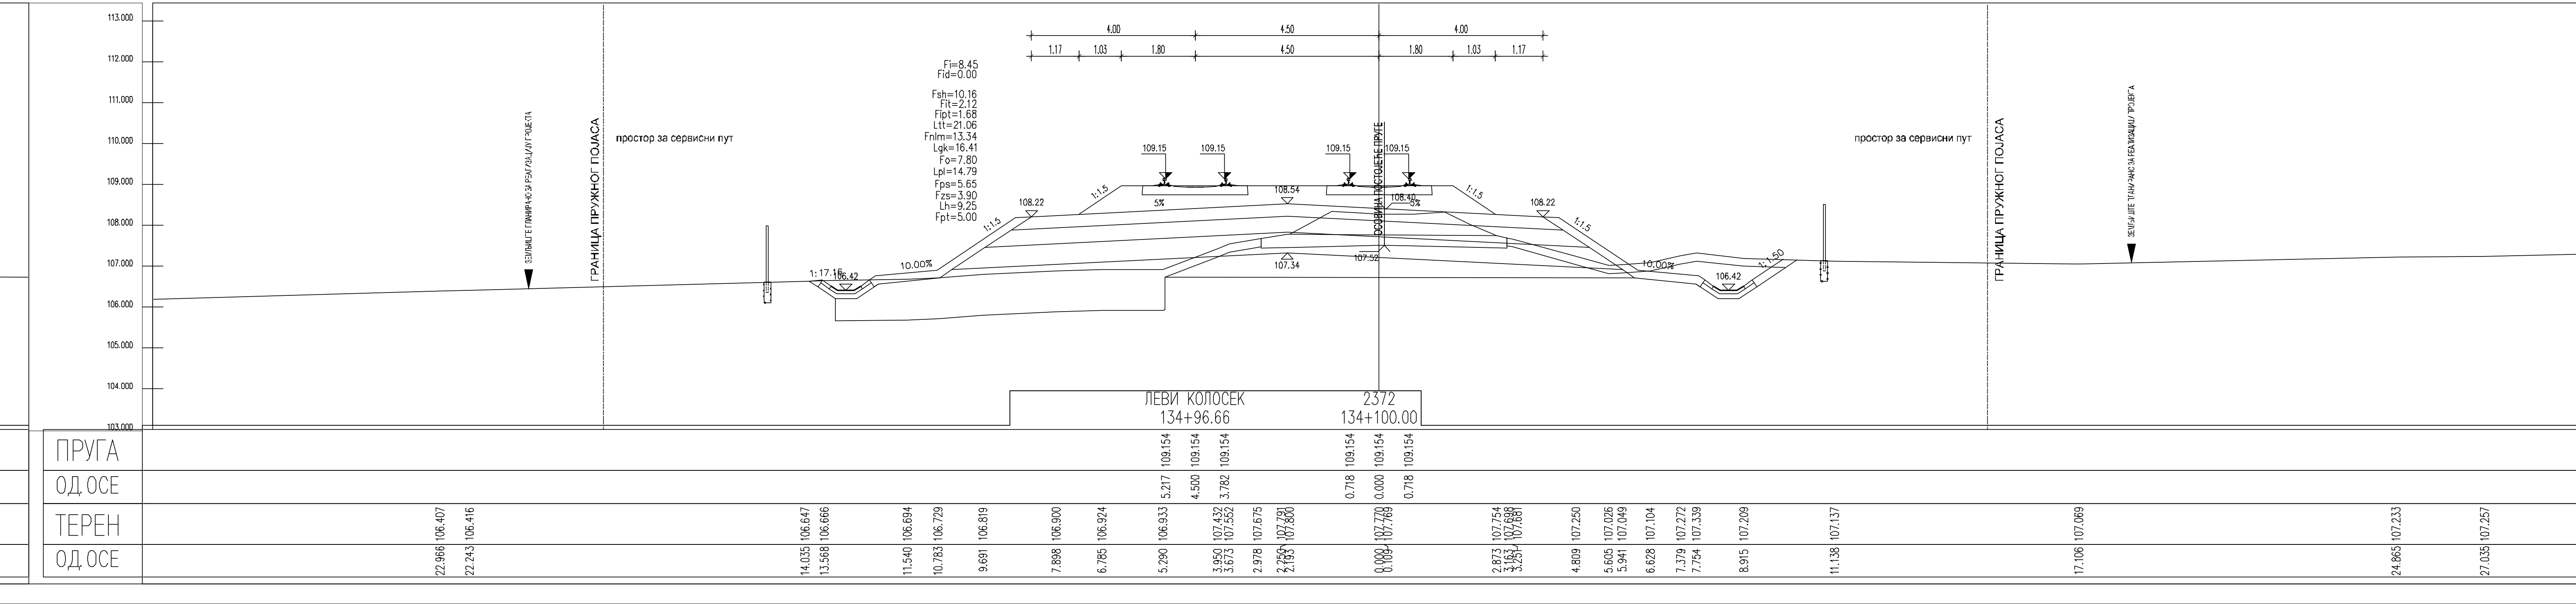
ЛЕВИ КОЛОСЕК
134+96.66
2372
134+100.00
ПРУГА
ОД.ОСЕ
ТЕРЕН
ОД.ОСЕ

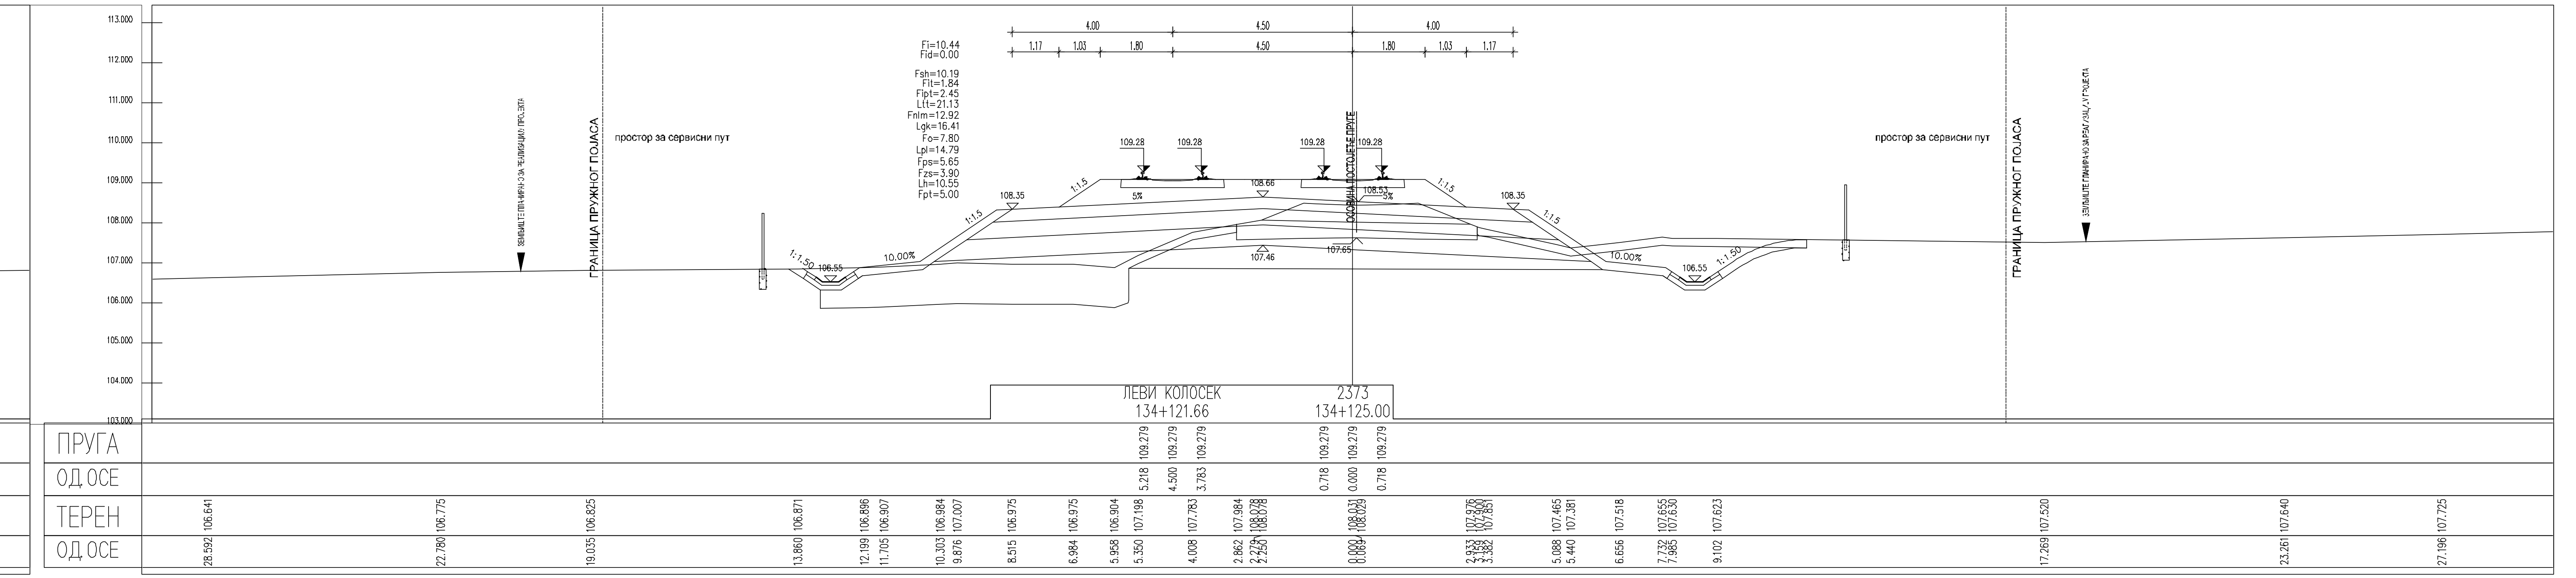
ЛЕВИ КОЛОСЕК
134+121.66
2373
134+125.00
ПРУГА
ОД.ОСЕ
ТЕРЕН
ОД.ОСЕ

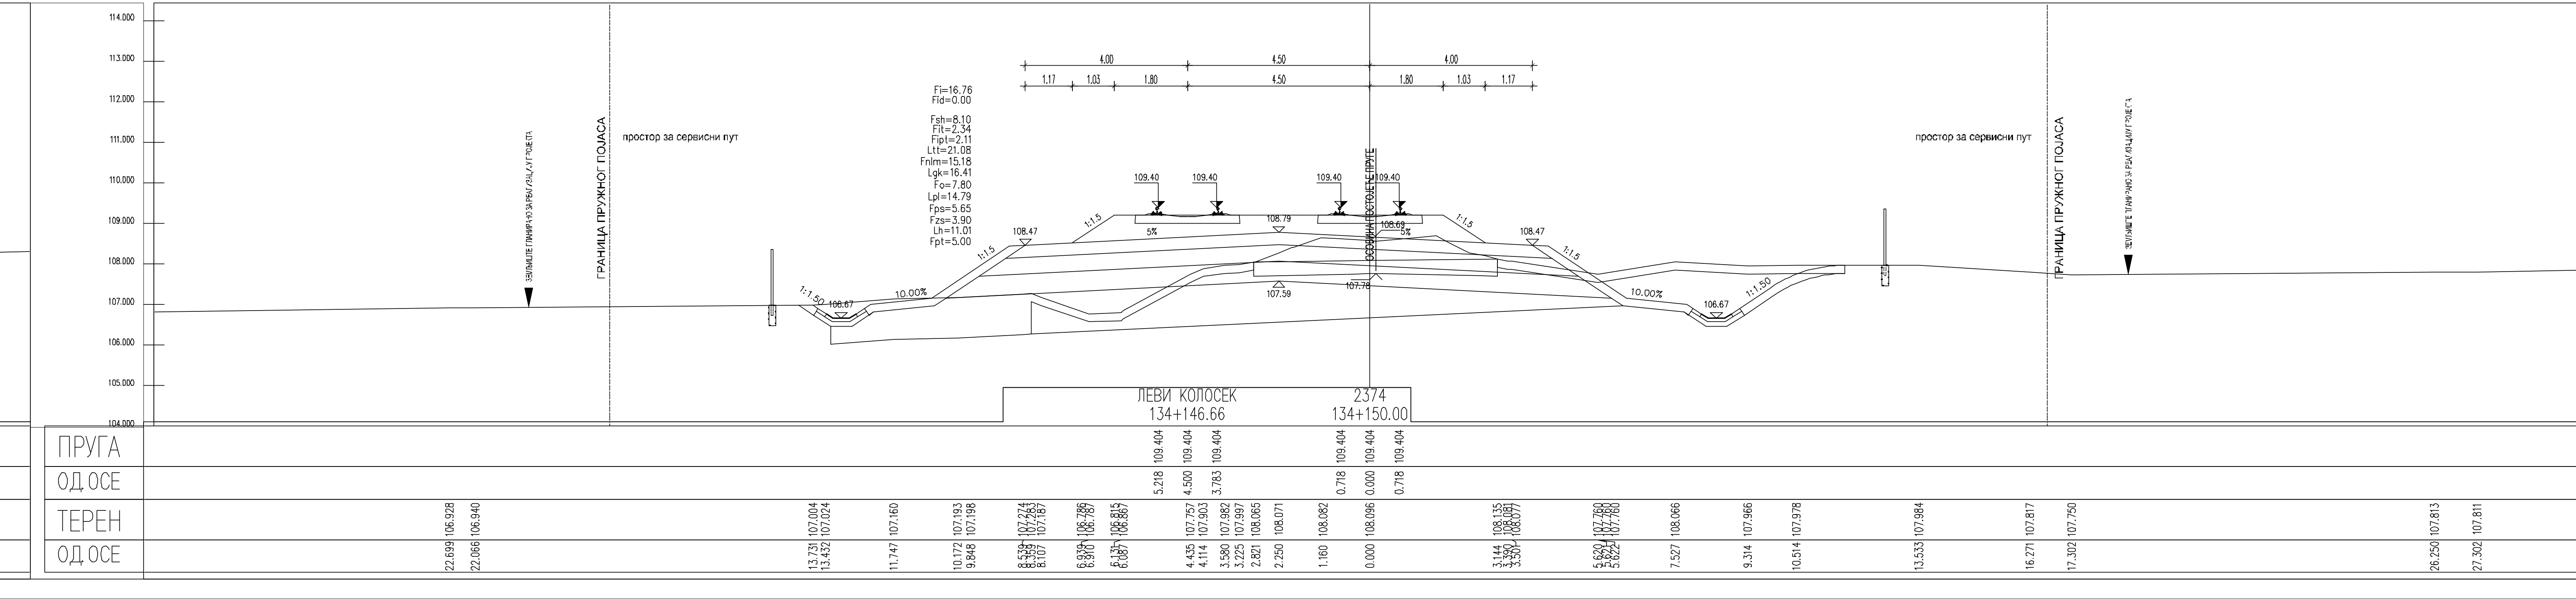
ЛЕВИ КОЛОСЕК
134+146.66
2374
134+150.00
ПРУГА
ОД.ОСЕ
ТЕРЕН
ОД.ОСЕ

ЛЕГЕНДА:

Fsh...	СКИДАЊЕ ХУМУСА
Fit...	ИСКОП ПОСТОЈЕЋЕГ ТУЦАНИКА
Fipt...	ИСКОП ПОСТОЈЕЋЕГ ТАМПОНА
Fi...	ИСКОП
Fis...	ИСКОП СТЕПЕНИЦА
Ltt...	ВАЉАЊЕ ТЕМЕЉНОГ ТЛА
Fnlm...	НАСИП ОД ЛОКАЛНОГ МАТЕРИЈАЛА
Fnnm...	НАСИП ОД НЕКОХЕРЕНТНОГ МАТЕРИЈАЛА
Lgk...	ГЕОТЕКСТИЛ/ГЕОМРЕЖА
Fo...	СЛОЈ ОЈАЧАЊА НАСИПА-ЗАМЕНЕ ТЛА
Lpl...	ВАЉАЊЕ ПЛАНУМА
Fps...	ПРЕЛАЗНИ СЛОЈ
Fzs...	ЗАШТИТНИ СЛОЈ
Lh...	ХУМУЗИРАЊЕ
Fpt...	ПРОЈЕКТОВАНИ ТУЦАНИК
Fid...	ИСКОП ДРЕНАЖЕ

03		
02		
01		
Број	Датум	Опис

Ревизиони блок:

САОБРАЋАЈНИ ИНСТИТУТ ЦИП, д.о.о.

Немањина 6; 11000 Београд; Србија
Тел: 011/3618-134; Факс: 011/3618-324; web site: www.sicip.co.rs

Организациона јединица:САОБРАЋАЈНИЦЕ

Одговорни пројектант:
Јелена Гавран, дипл.грађ.инж.
лиценца број: 430И0108919

Инвеститор пројекта:
" ИНФРАСТРУКТУРА ЖЕЛЕЗНИЦЕ СРБИЈЕ " А.Д.
Немањина 6/IV, Београд

Наручилац пројекта:
Joint Venture of
China Railway International Corporation Ltd. (CRIC)
No.10 Fuxing Road,Haidian District,Beijing
P.R China, 100844
China Communication Construction Company Ltd. (CCCC)
No.85 Deshengmenwai Street,Xicheng District,Beijing
P.R China, 100088

Сарадници:

Објекат:
ПРУГА БЕОГРАД - СУБОТИЦА - ДРЖАВНА ГРАНИЦА (КЕЛЕБИЈА)
ДЕОНИЦА ПРУГЕ НОВИ САД - СУБОТИЦА - ДРЖАВНА ГРАНИЦА (КЕЛЕБИЈА)

Део пројекта:
ПРОЈЕКАТ ТРАСЕ ПРУГЕ И СТАНИЦА - ДОЊИ И ГОРЊИ СТРОЈ
2/2.4.3.3 ПРОЈЕКАТ ТРАСЕ ПРУГЕ И СТАНИЦА - ДОЊИ И ГОРЊИ СТРОЈ -
ОТВОРЕНА ПРУГА ЛОВЋЕНАЦ-МАЛИ ИЂОШ - БАЧКА ТОПОЛА

Унутрашња контрола:
Милан Јелкић, дипл.грађ.инж.

Главни пројектант:
др Љиљана Милић Марковић, дипл.грађ.инж.

Руководилац организационе јединице:
мр Новица Стевановић, дипл.грађ.инж.

Цртеж:
ПОПРЕЧНИ ПРОФИЛИ

Размера:
1:100

Врста тех. док.:	датум:	Цртеж бр.
ПГД	**04.2021.**	2020-250-САО-2/2.4.3.3.7.23

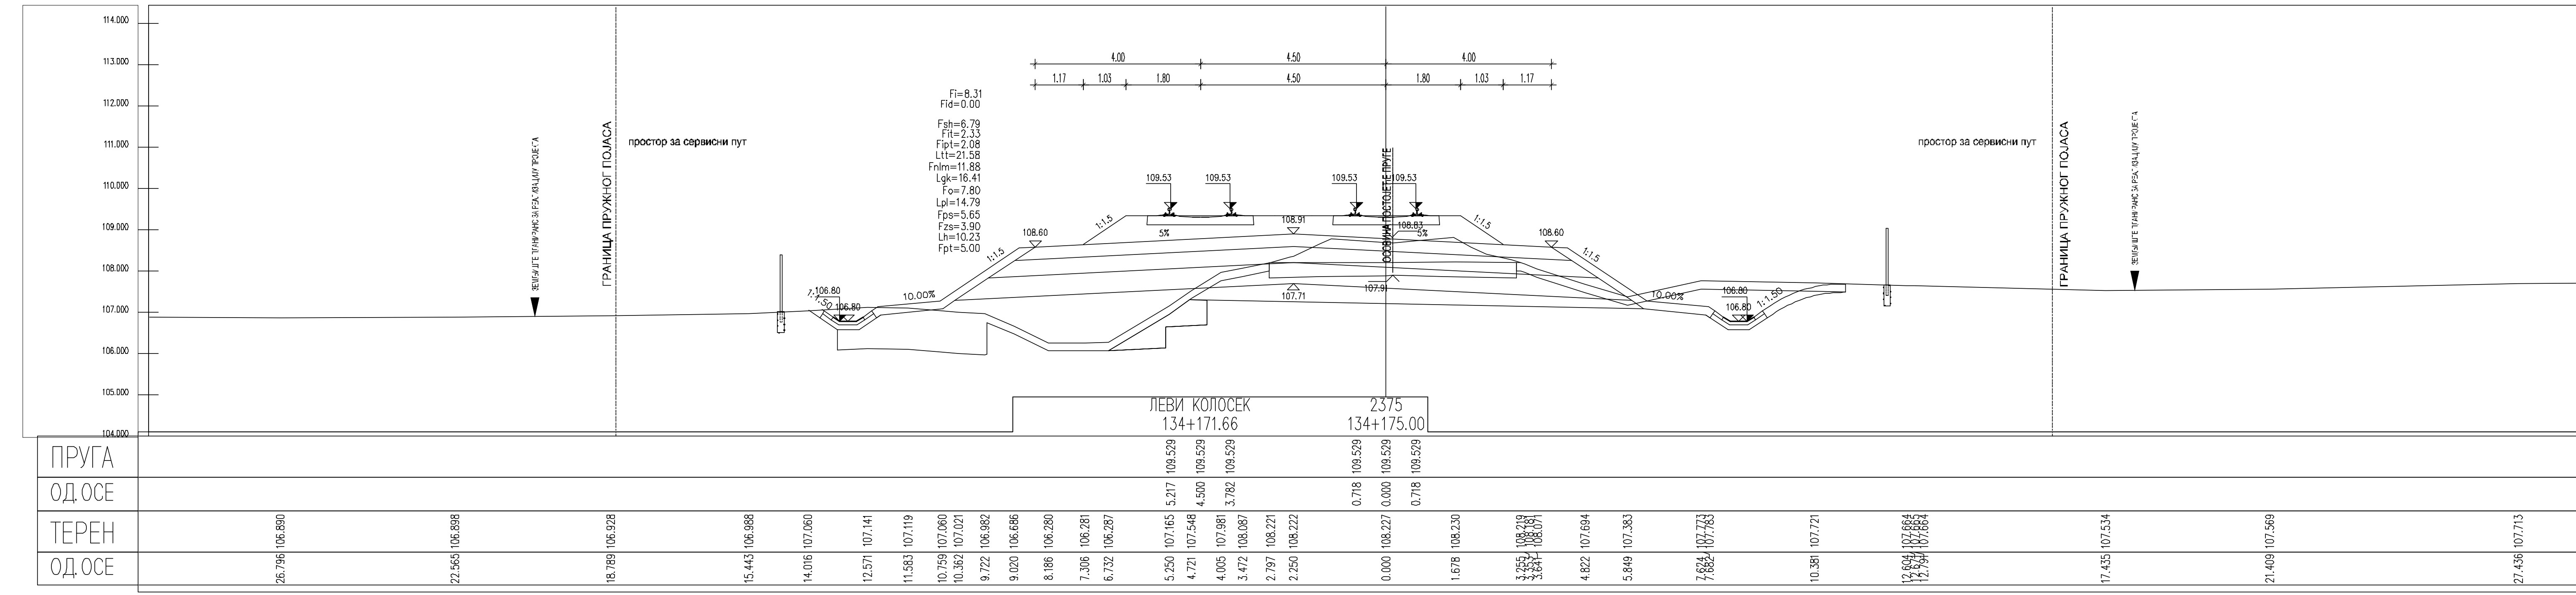
ЛЕВИ КОЛОСЕК
134+171.66
2375
134+175.00
ПРУГА
ОД.001
ТЕРЕН
ОД.001

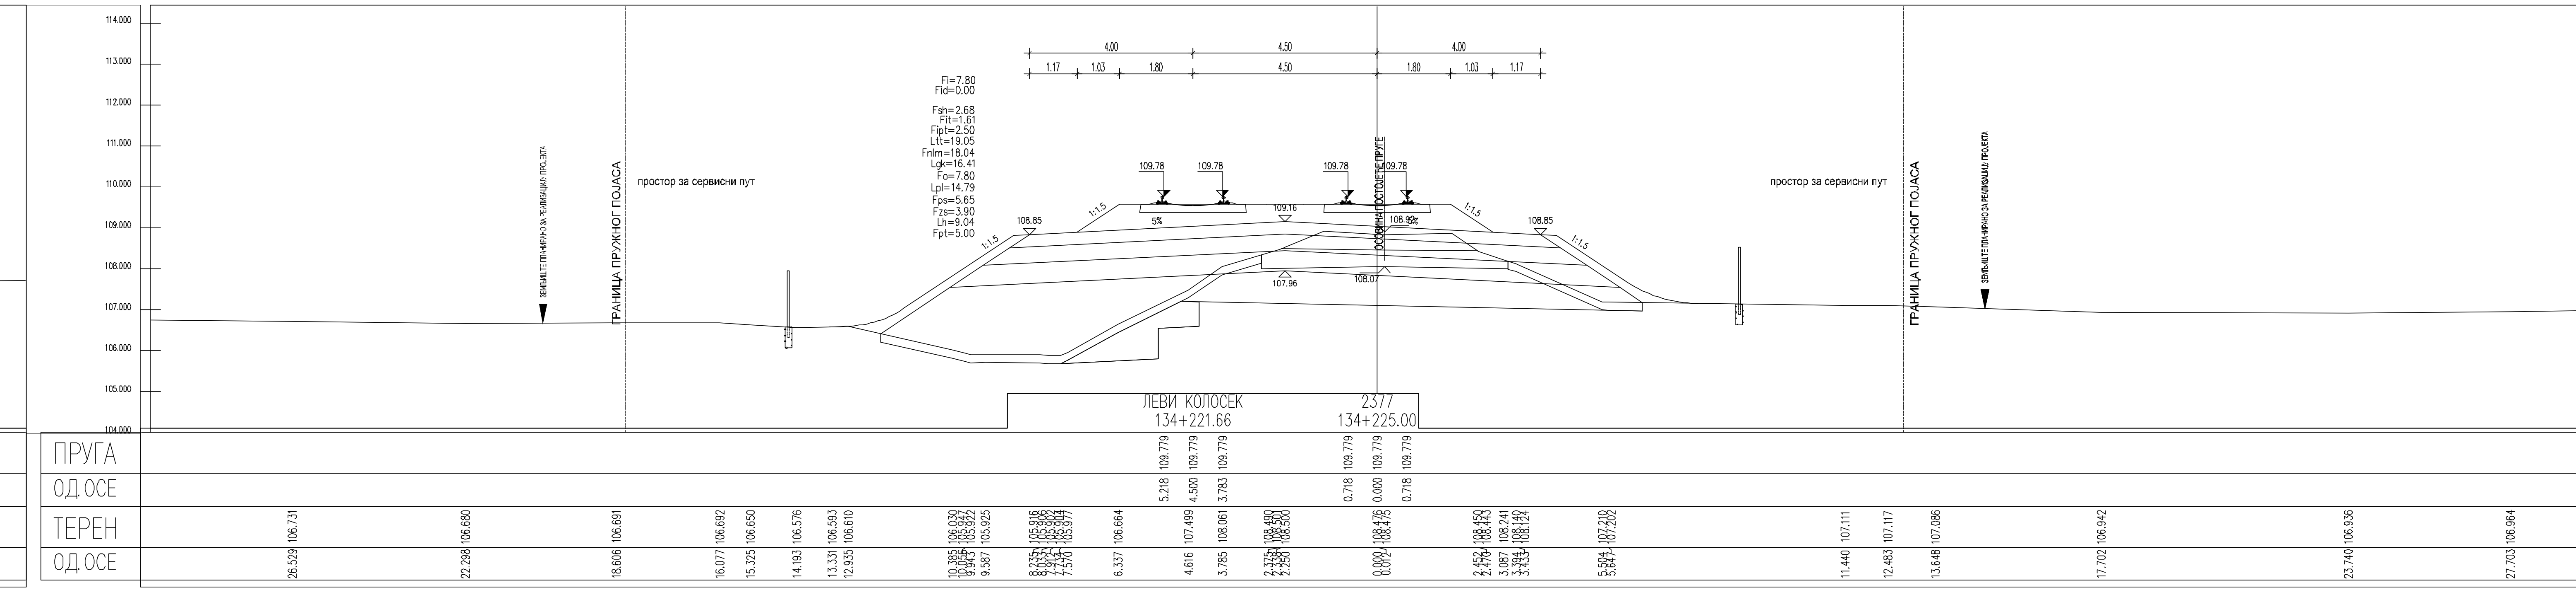
ЛЕВИ КОЛОСЕК
134+221.66
2377
134+225.00
ПРУГА
ОД.001
ТЕРЕН
ОД.001

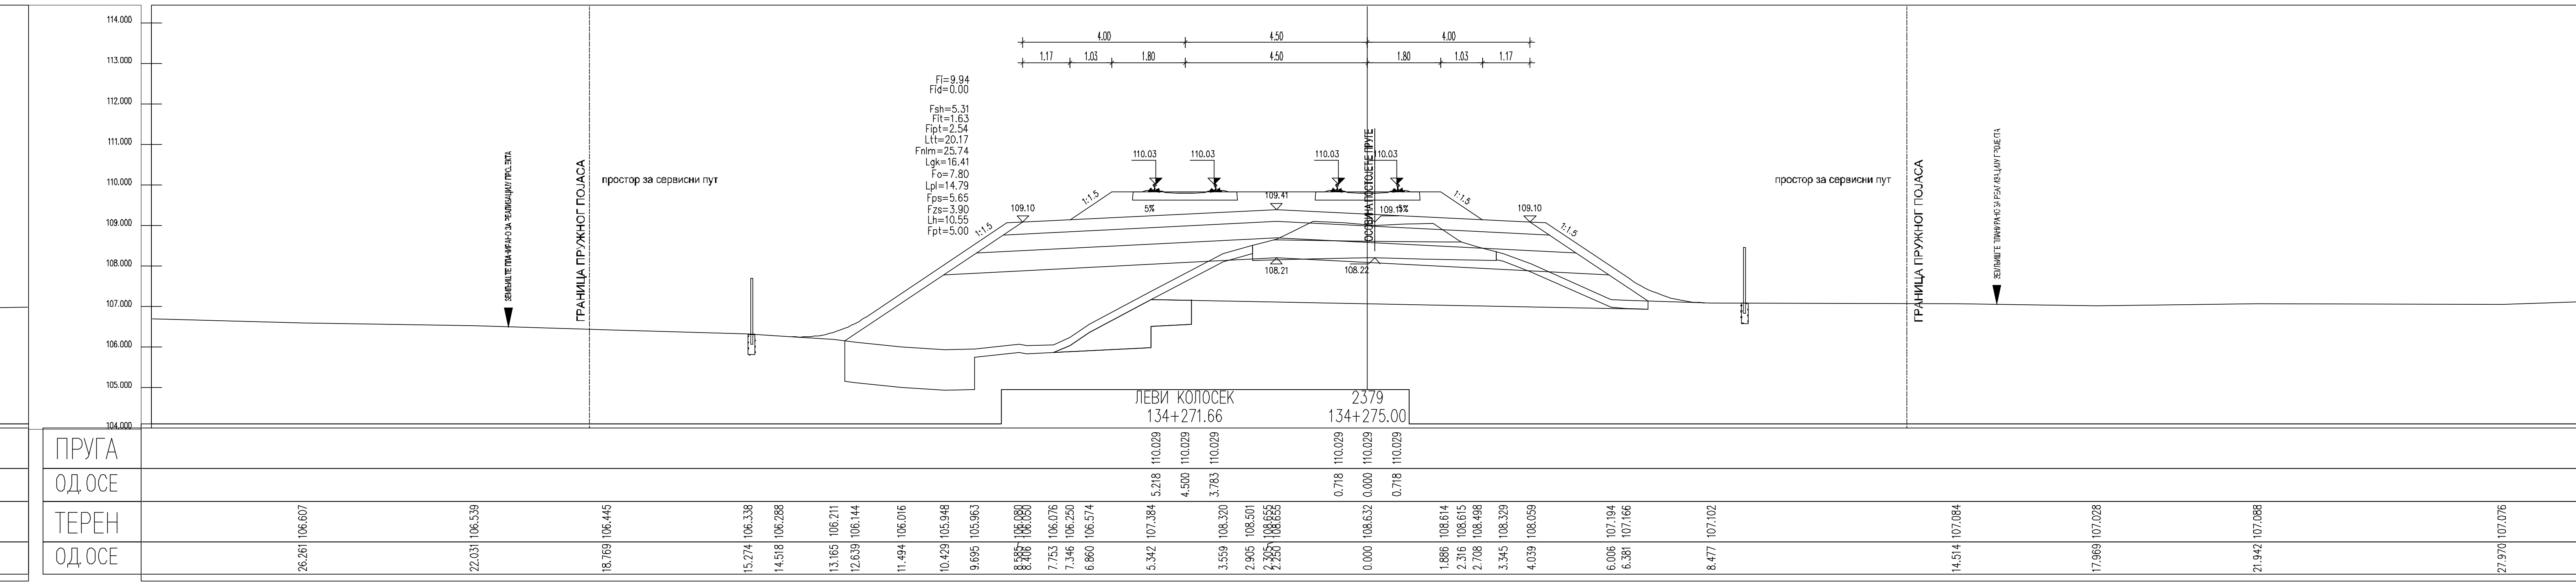
ЛЕВИ КОЛОСЕК
134+271.66
2379
134+275.00
ПРУГА
ОД.001
ТЕРЕН
ОД.001

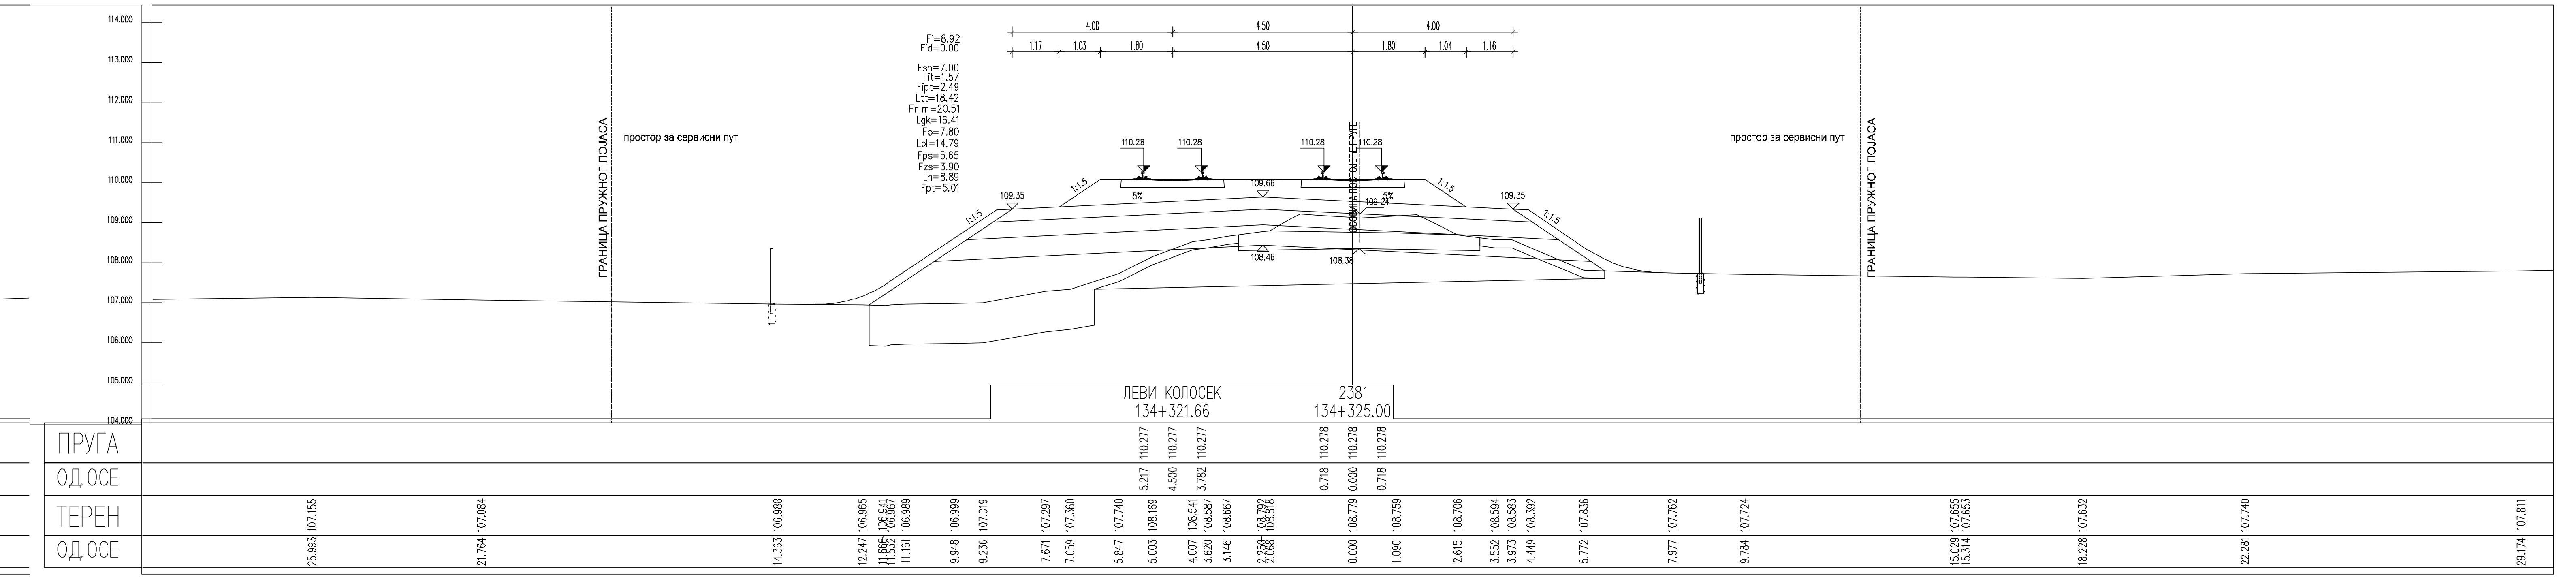
ЛЕВИ КОЛОСЕК
134+321.66
2381
134+325.00
ПРУГА
ОД.001
ТЕРЕН
ОД.001

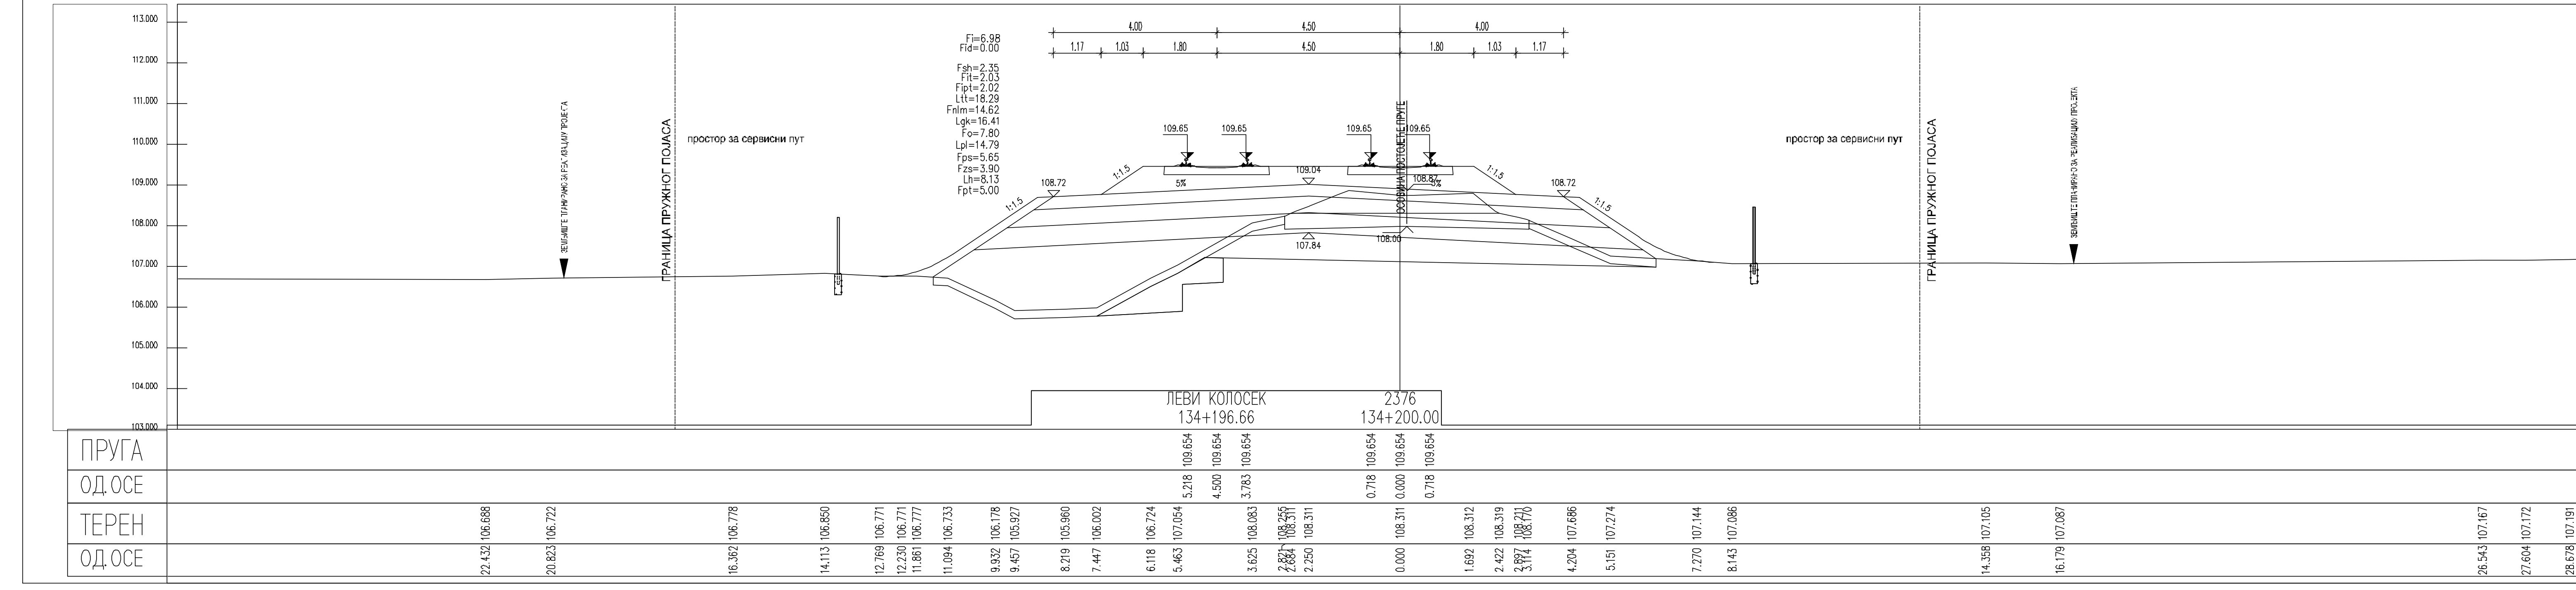
ЛЕВИ КОЛОСЕК
134+196.66
2376
134+200.00
ПРУГА
ОД.001
ТЕРЕН
ОД.001

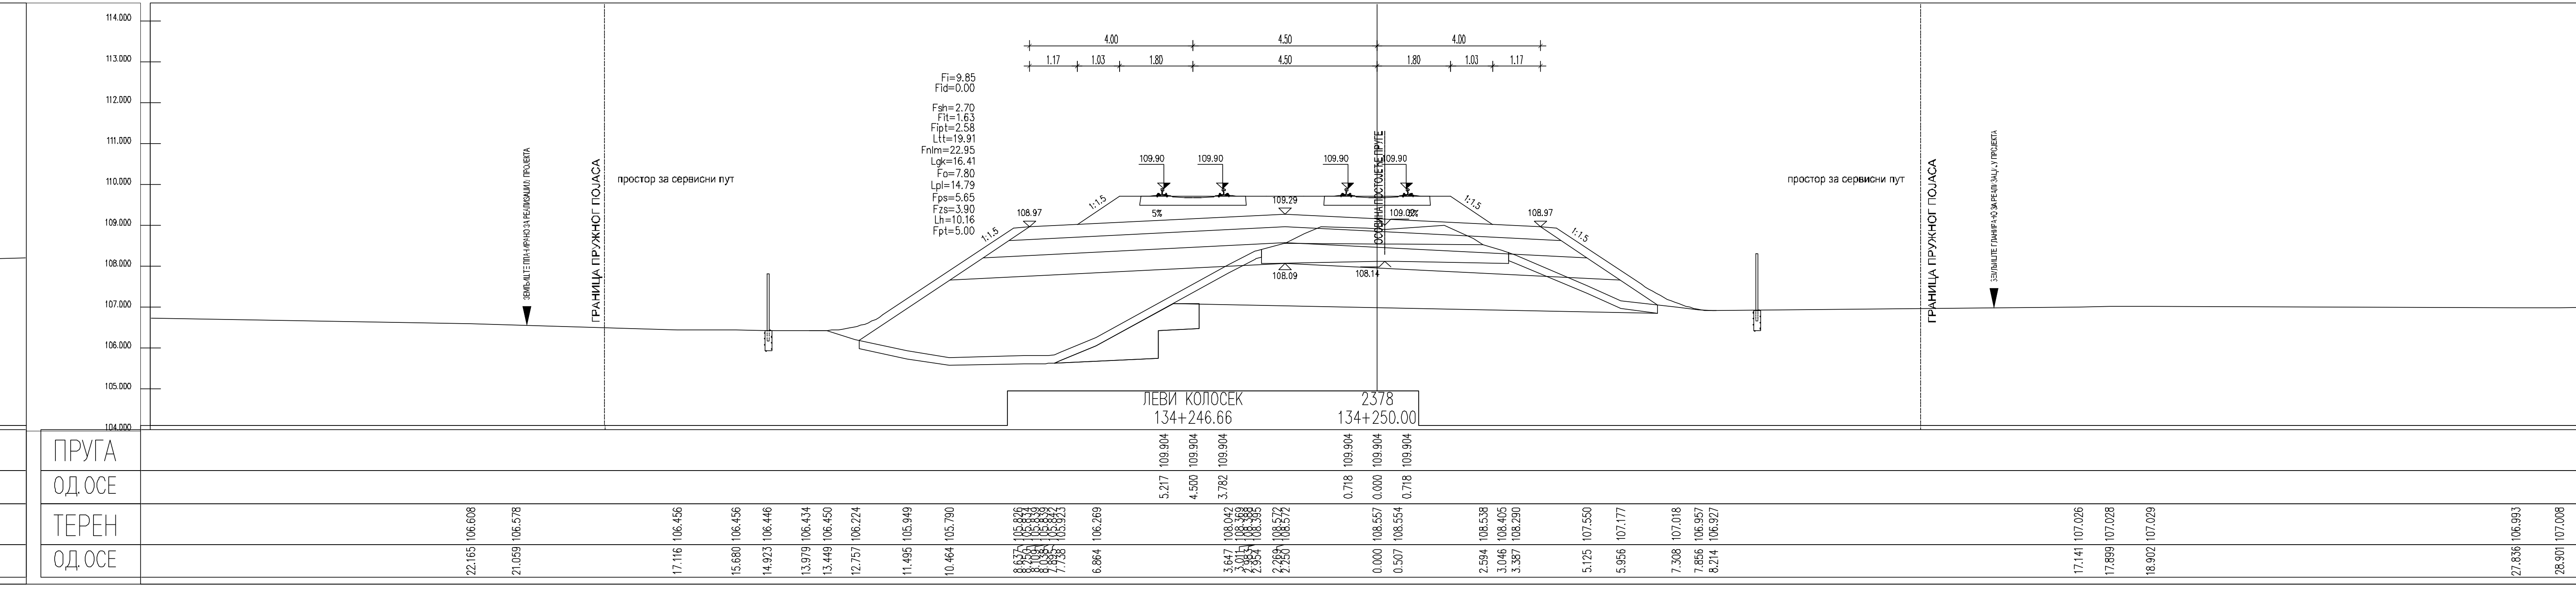
ЛЕВИ КОЛОСЕК
134+246.66
2378
134+250.00
ПРУГА
ОД.001
ТЕРЕН
ОД.001

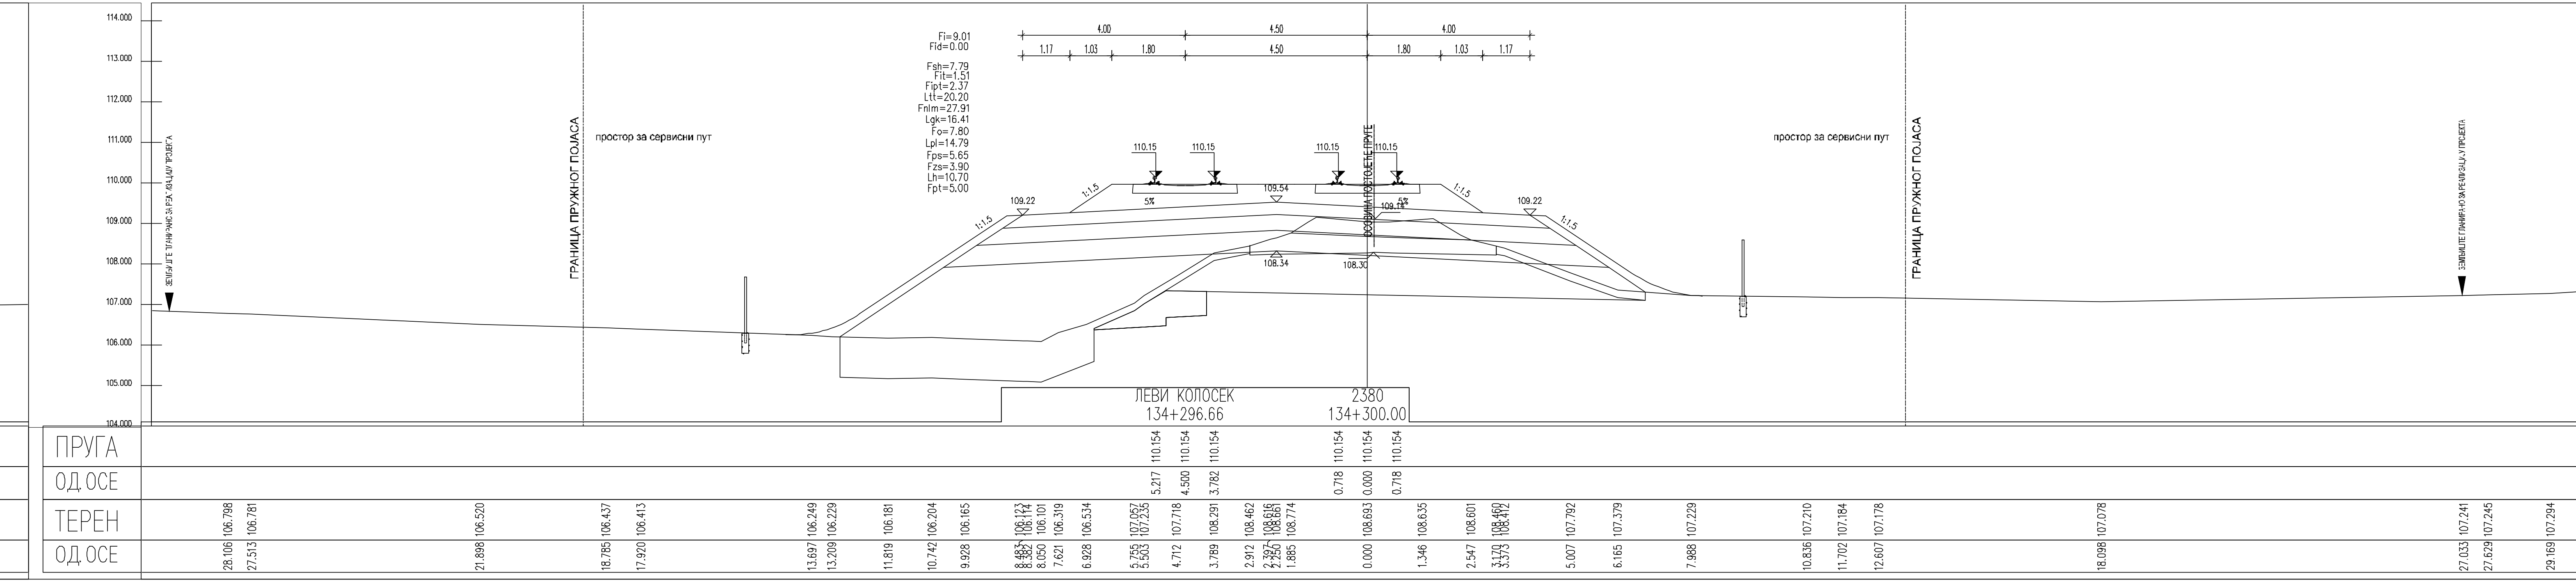
ЛЕВИ КОЛОСЕК
134+296.66
2380
134+300.00
ПРУГА
ОД.001
ТЕРЕН
ОД.001

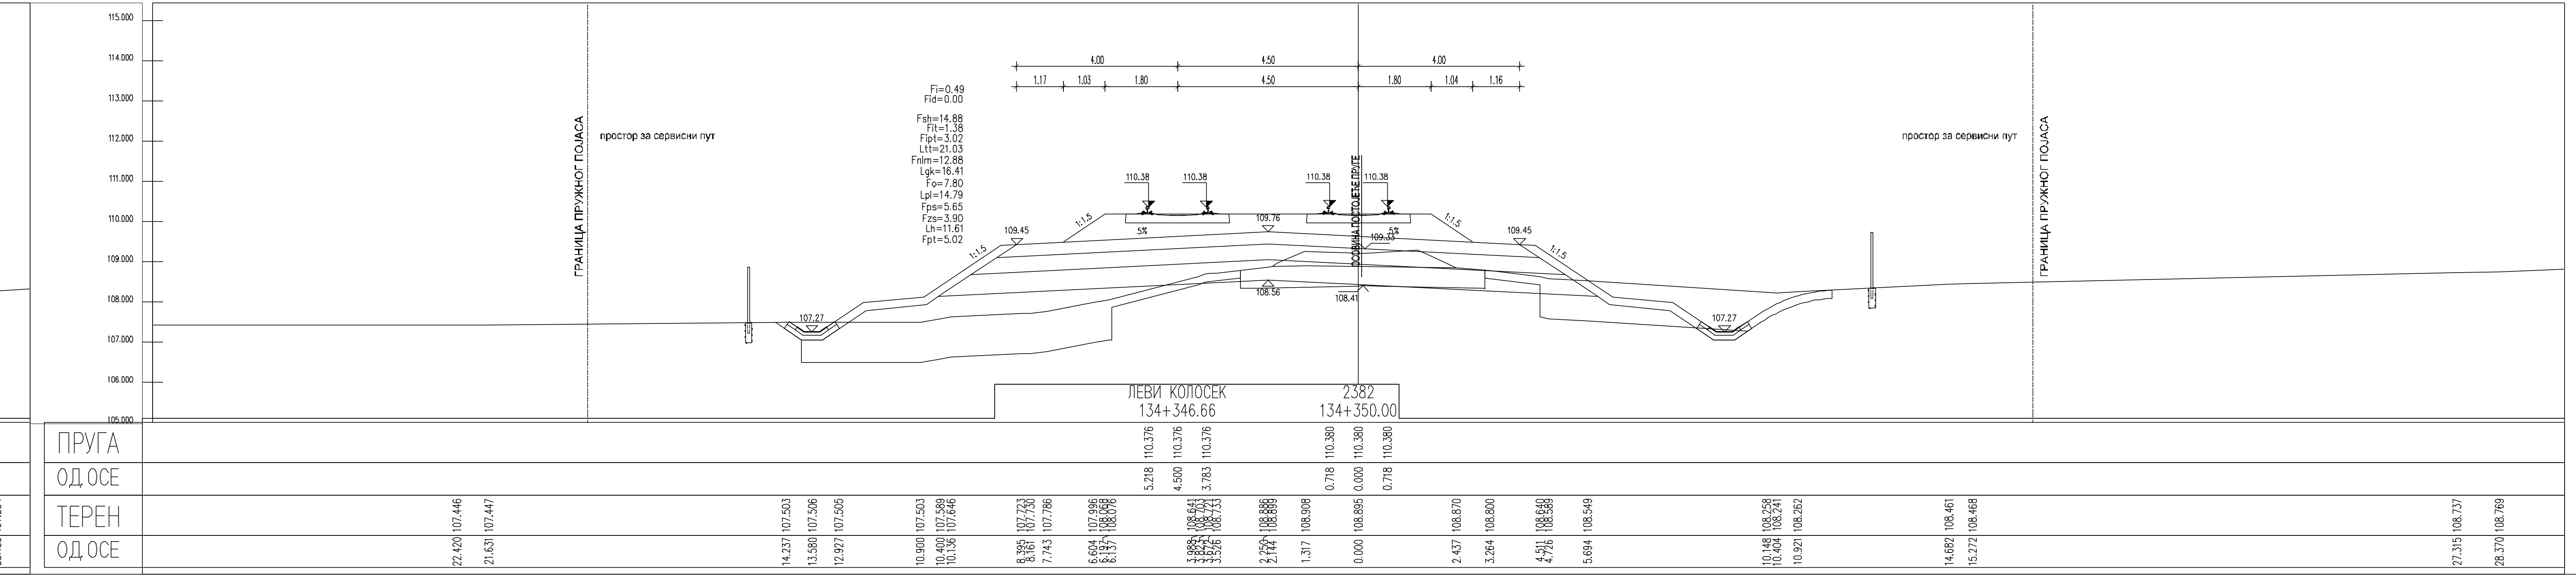
107.27
107.27
ЛЕВИ КОЛОСЕК
134+346.66
2382
134+350.00
ПРУГА
ОД.001
ТЕРЕН
ОД.001

ЛЕГЕНДА:

Fsh...	СКИДАЊЕ ХУМУСА
Fit...	ИСКОП ПОСТОЈЕЋЕГ ТУЦАНИКА
Fipt...	ИСКОП ПОСТОЈЕЋЕГ ТАМПОНА
Fi...	ИСКОП
Fis...	ИСКОП СТЕПЕНИЦА
Ltt...	ВАЉАЊЕ ТЕМЕЉНОГ ТЛА
Fnlm...	НАСИП ОД ЛОКАЛНОГ МАТЕРИЈАЛА
Fnnm...	НАСИП ОД НЕКОХЕРЕНТНОГ МАТЕРИЈАЛА
Lgk...	ГЕОТЕКСТИЛ/ГЕОМРЕЖА
Fo...	СЛОЈ ОЈАЧАЊА НАСИПА-ЗАМЕНЕ ТЛА
Lpl...	ВАЉАЊЕ ПЛАНУМА
Fps...	ПРЕЛАЗНИ СЛОЈ
Fzs...	ЗАШТИТНИ СЛОЈ
Lh...	ХУМУЗИРАЊЕ
Fpt...	ПРОЈЕКТОВАНИ ТУЦАНИК
Fid...	ИСКОП ДРЕНАЖЕ

Број	Датум	Опис
03		
02		
01		

Ревизиони блок:

САОБРАЋАЈНИ ИНСТИТУТ ЦИП, д.о.о.

Немањина 6; 11000 Београд; Србија
Тел: 011/3618-134; Факс: 011/3618-324; web site: www.sicip.co.rs

Организациона јединица:САОБРАЋАЈНИЦЕ

Одговорни пројектант:
Јелена Гавран, дипл.грађ.инж.
лиценца број: 430И0108919

Сарадници:

Унутрашња контрола:
Милан Јелкић, дипл.грађ.инж.

Главни пројектант:
др Љиљана Милић Марковић, дипл.грађ.инж.

Руководилац организационе јединице:
мр Новица Стевановић, дипл.грађ.инж.

Инвеститор пројекта:
" ИНФРАСТРУКТУРА ЖЕЛЕЗНИЦЕ СРБИЈЕ " А.Д.
Немањина 6/IV, Београд

Наручилац пројекта:
Joint Venture of
China Railway International Corporation Ltd. (CRIC)
No.10 Fuxing Road,Haidian District,Beijing
P.R China, 100844
China Communication Construction Company Ltd. (CCCC)
No.85 Deshengmenwai Street,Xicheng District,Beijing
P.R China, 100088

Објекат:
ПРУГА БЕОГРАД - СУБОТИЦА - ДРЖАВНА ГРАНИЦА (КЕЛЕБИЈА)
ДЕОНИЦА ПРУГЕ НОВИ САД - СУБОТИЦА - ДРЖАВНА ГРАНИЦА (КЕЛЕБИЈА)

Део пројекта:
ПРОЈЕКАТ ТРАСЕ ПРУГЕ И СТАНИЦА - ДОЊИ И ГОРЊИ СТРОЈ

2/2.4.3.3 ПРОЈЕКАТ ТРАСЕ ПРУГЕ И СТАНИЦА - ДОЊИ И ГОРЊИ СТРОЈ - ОТВОРЕНА ПРУГА ЛОВЋЕНАЦ-МАЛИ ИЂОШ - БАЧКА ТОПОЛА

Цртеж:
ПОПРЕЧНИ ПРОФИЛИ

Размера:
1:100

Врста тех. док.:	датум:	Цртеж бр.
ПГД	04.2021.	2020-250-САО-2/2.4.3.3.7.24

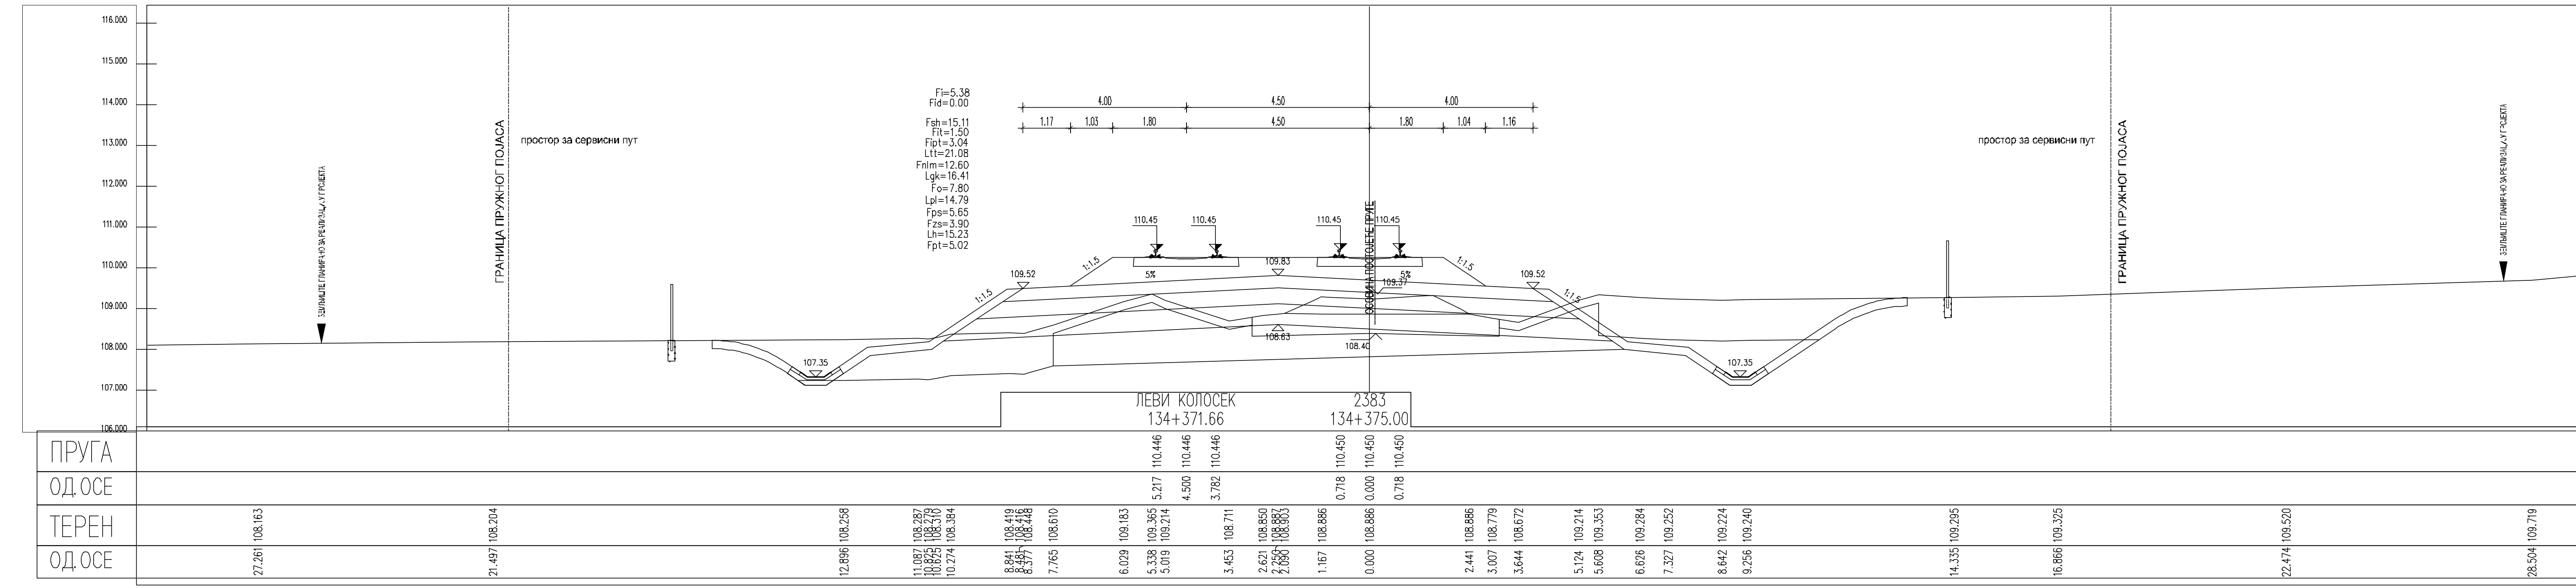
ПРУГА
ОД.ОСЕ
ТЕРЕН
ОД.ОСЕ
ЛЕВИ КОЛОСЕК
134+371.66
2383
134+375.00

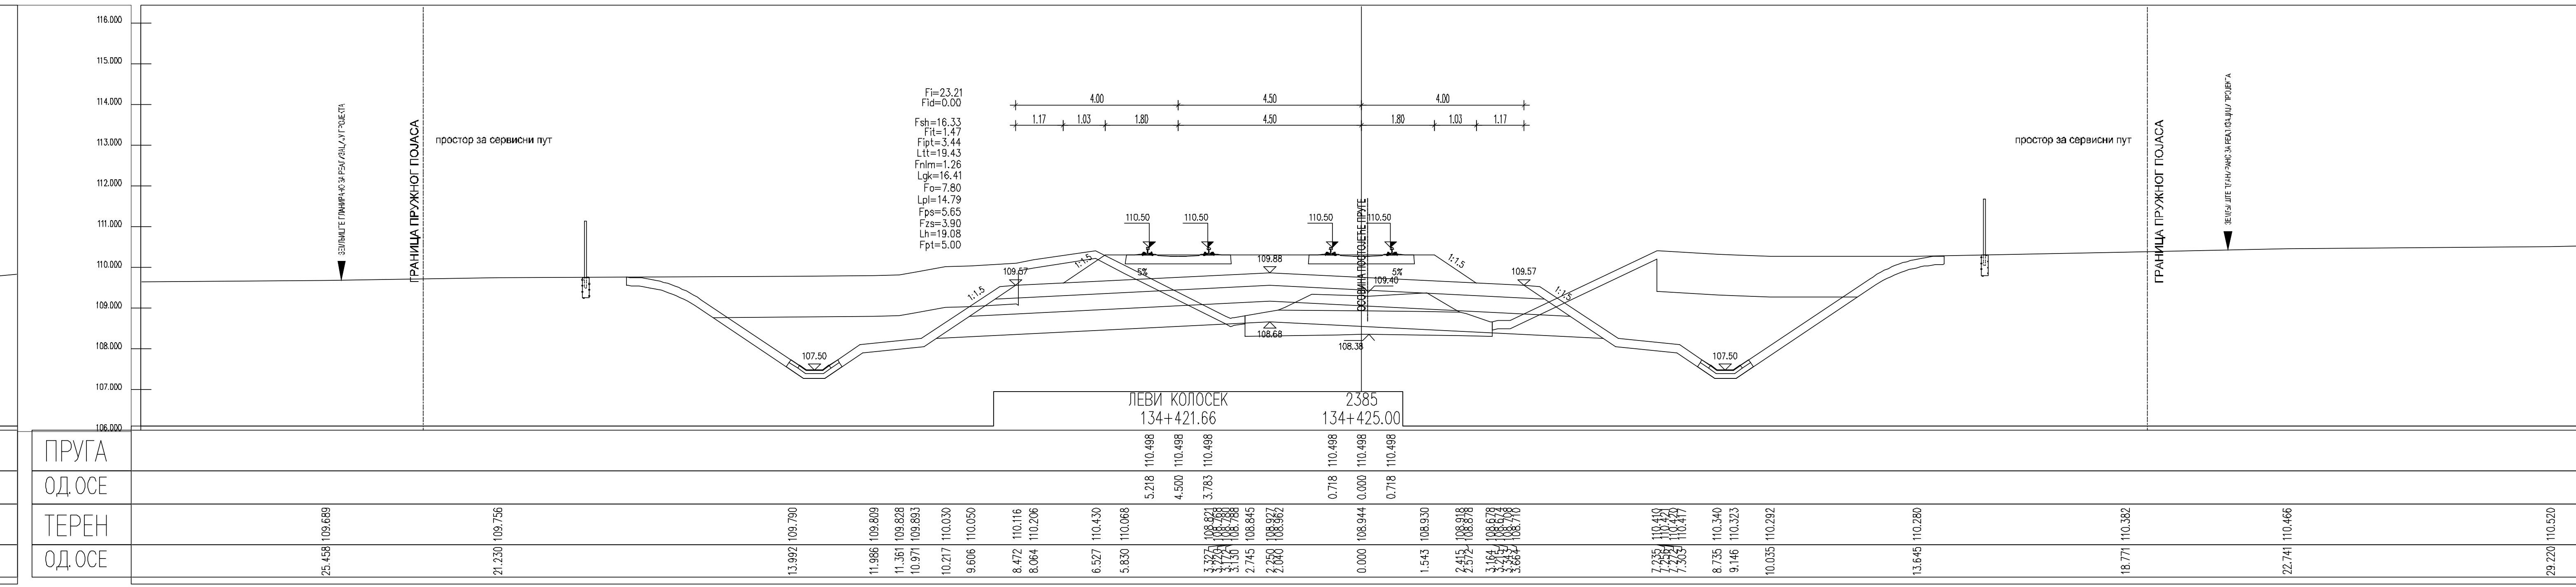
ПРУГА
ОД.ОСЕ
ТЕРЕН
ОД.ОСЕ
ЛЕВИ КОЛОСЕК
134+421.66
2385
134+425.00

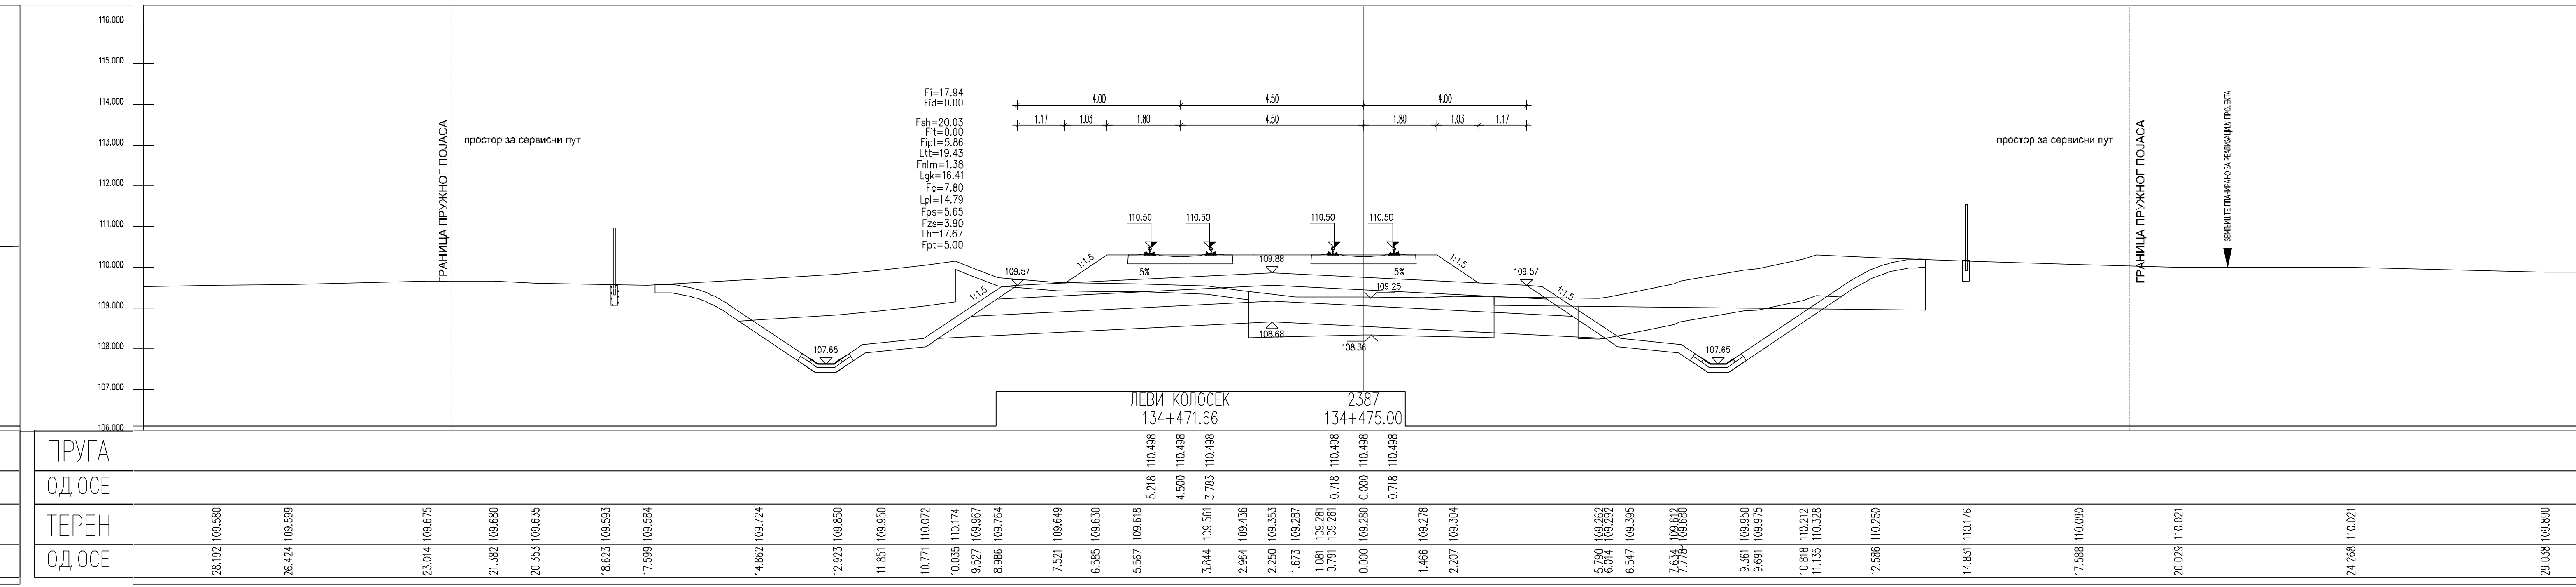
ПРУГА
ОД.ОСЕ
ТЕРЕН
ОД.ОСЕ
ЛЕВИ КОЛОСЕК
134+471.66
2387
134+475.00

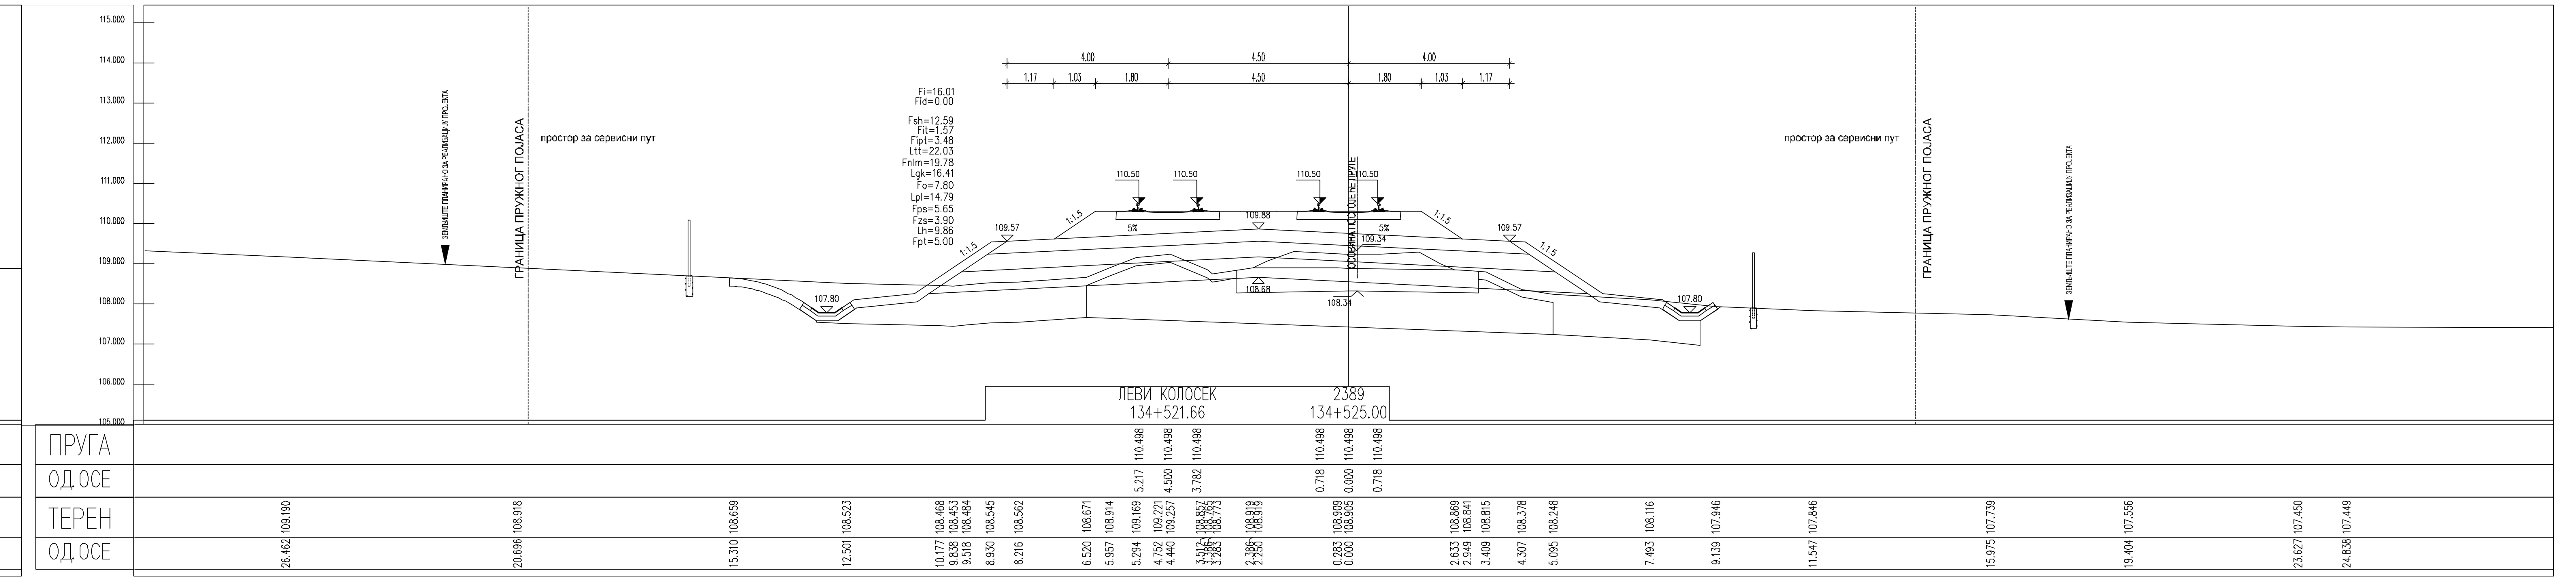
ПРУГА
ОД.ОСЕ
ТЕРЕН
ОД.ОСЕ
ЛЕВИ КОЛОСЕК
134+521.66
2389
134+525.00

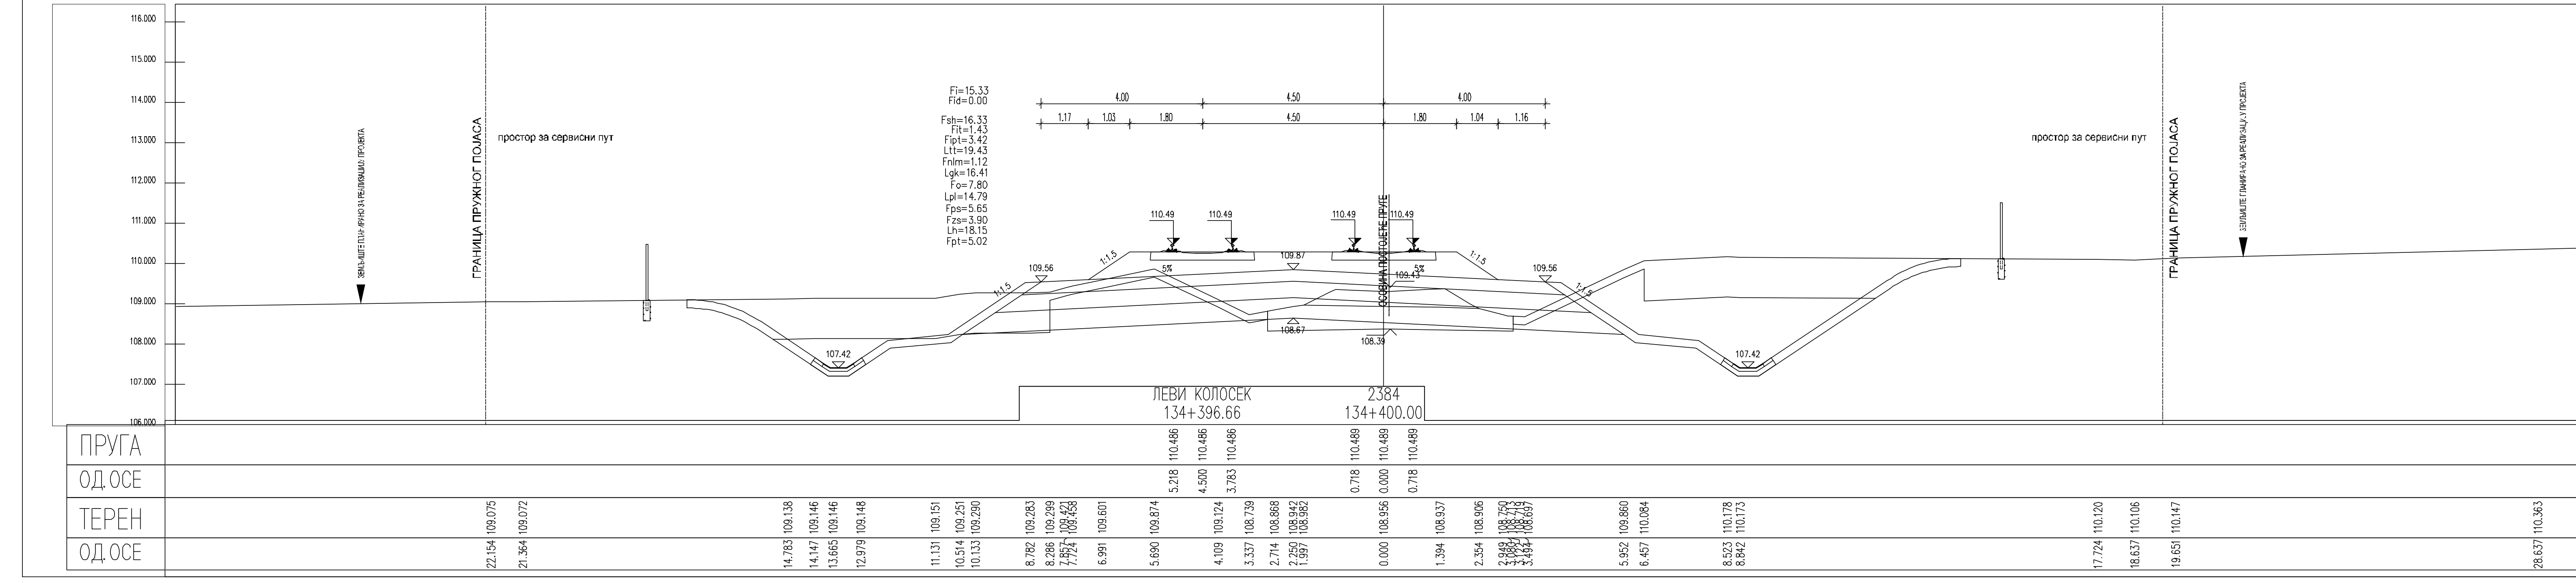
107.42
108.67
108.39
ПРУГА
ОД.ОСЕ
ТЕРЕН
ОД.ОСЕ
ЛЕВИ КОЛОСЕК
134+396.66
2384
134+400.00

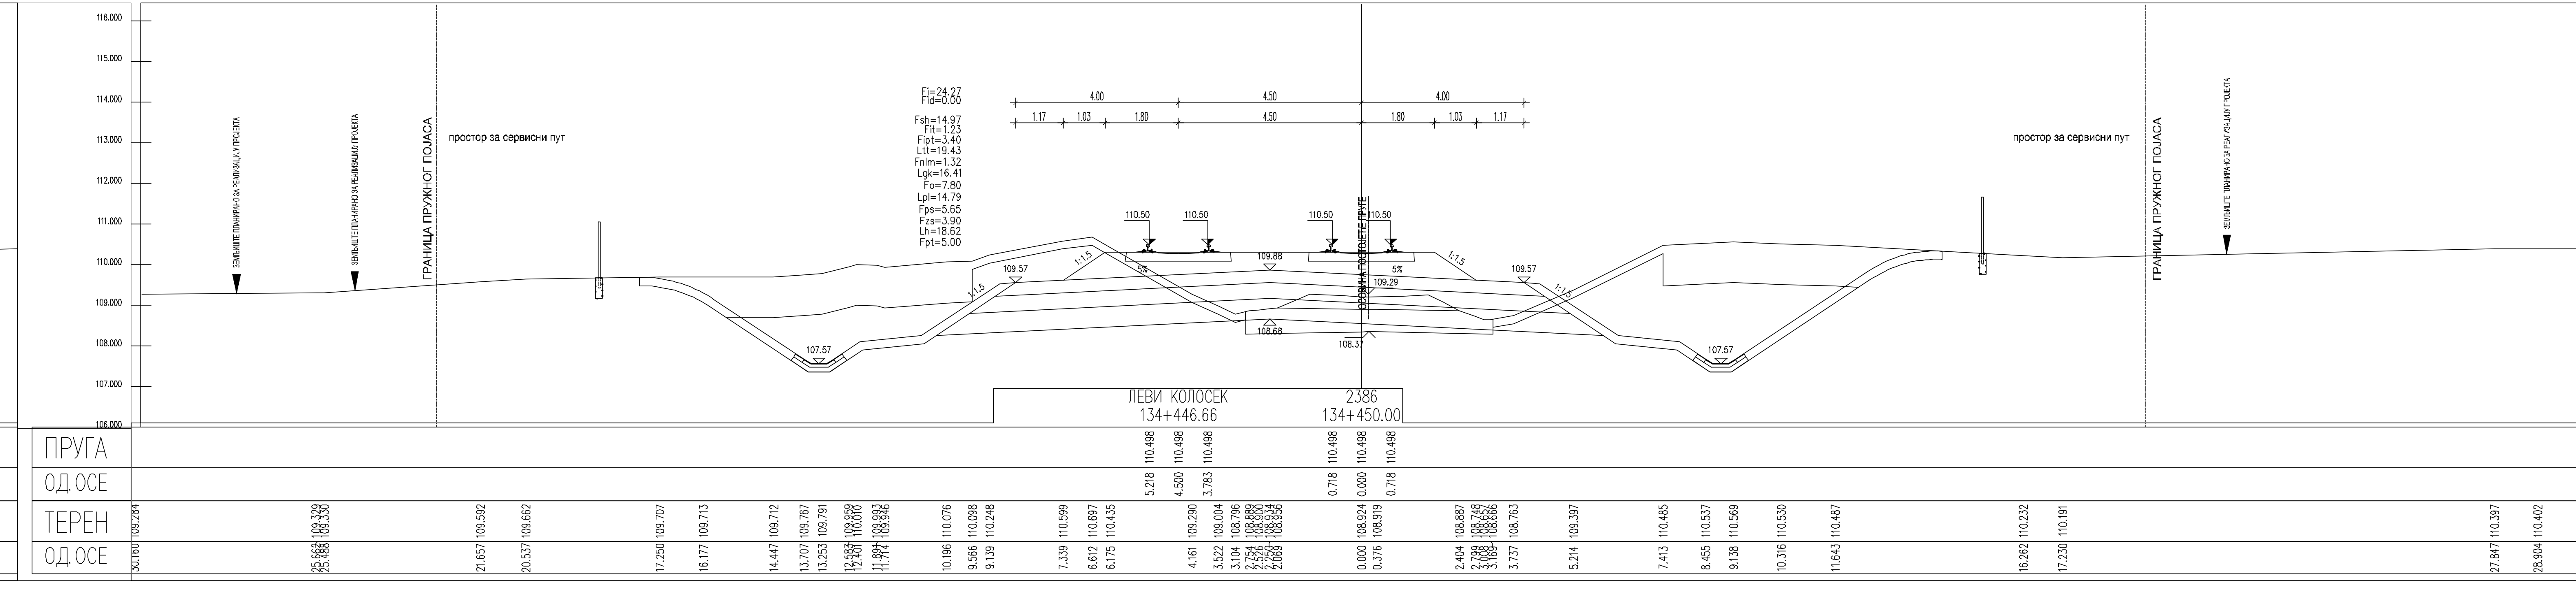
107.57
108.68
108.37
ПРУГА
ОД.ОСЕ
ТЕРЕН
ОД.ОСЕ
ЛЕВИ КОЛОСЕК
134+446.66
2386
134+450.00

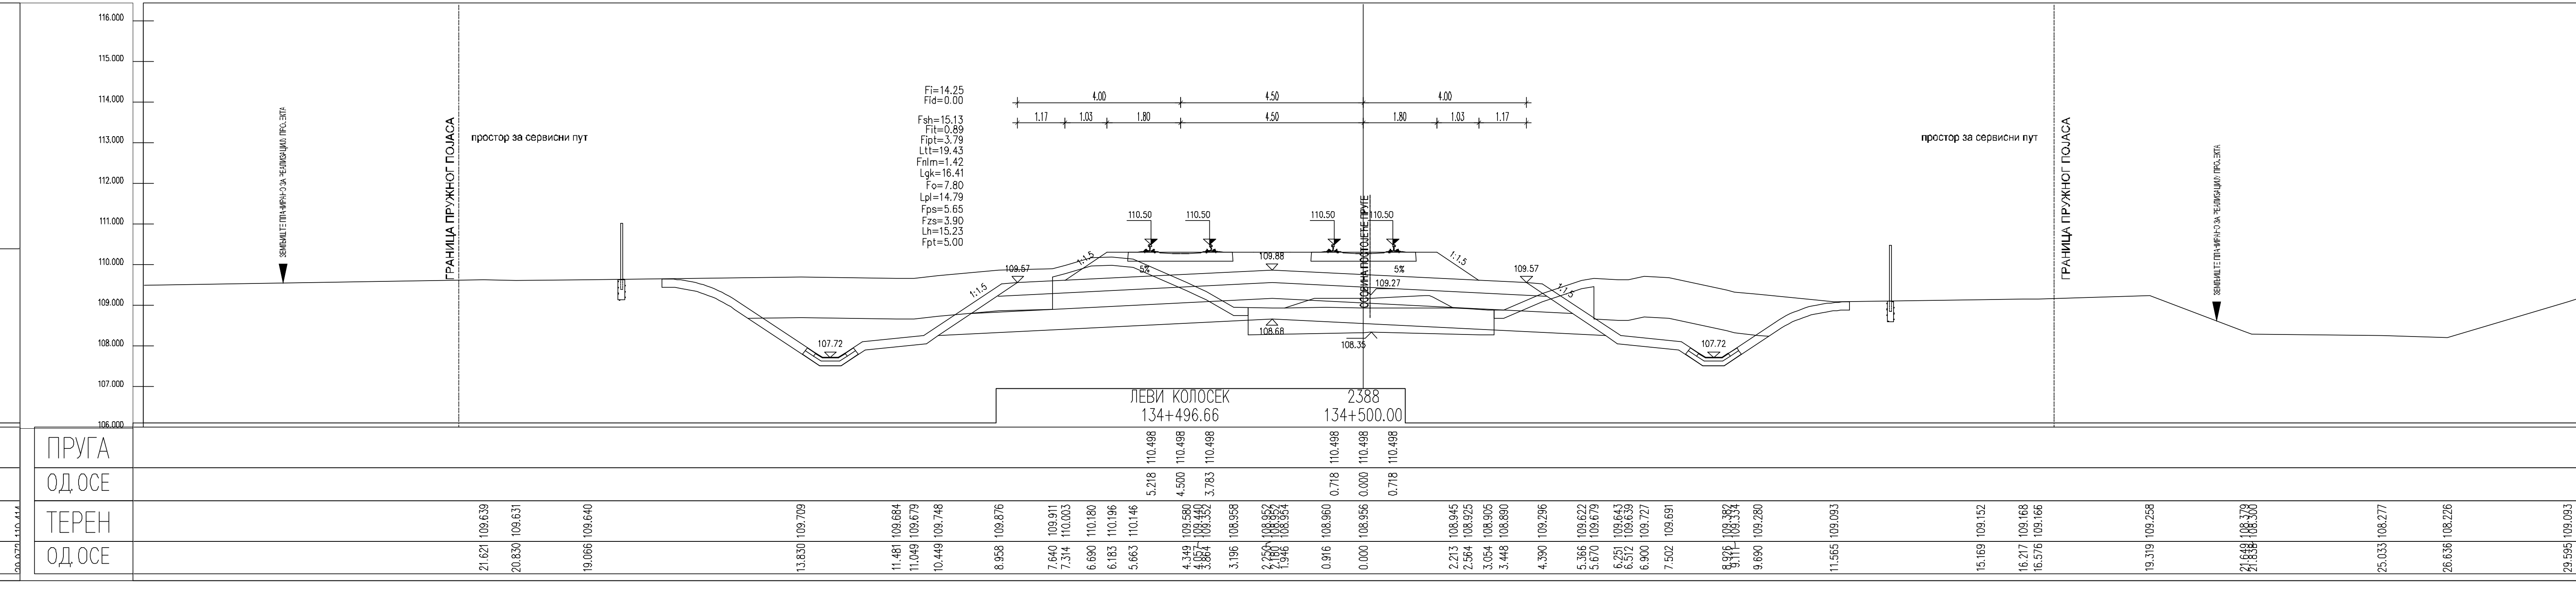
107.72
108.68
108.35
ПРУГА
ОД.ОСЕ
ТЕРЕН
ОД.ОСЕ
ЛЕВИ КОЛОСЕК
134+496.66
2388
134+500.00

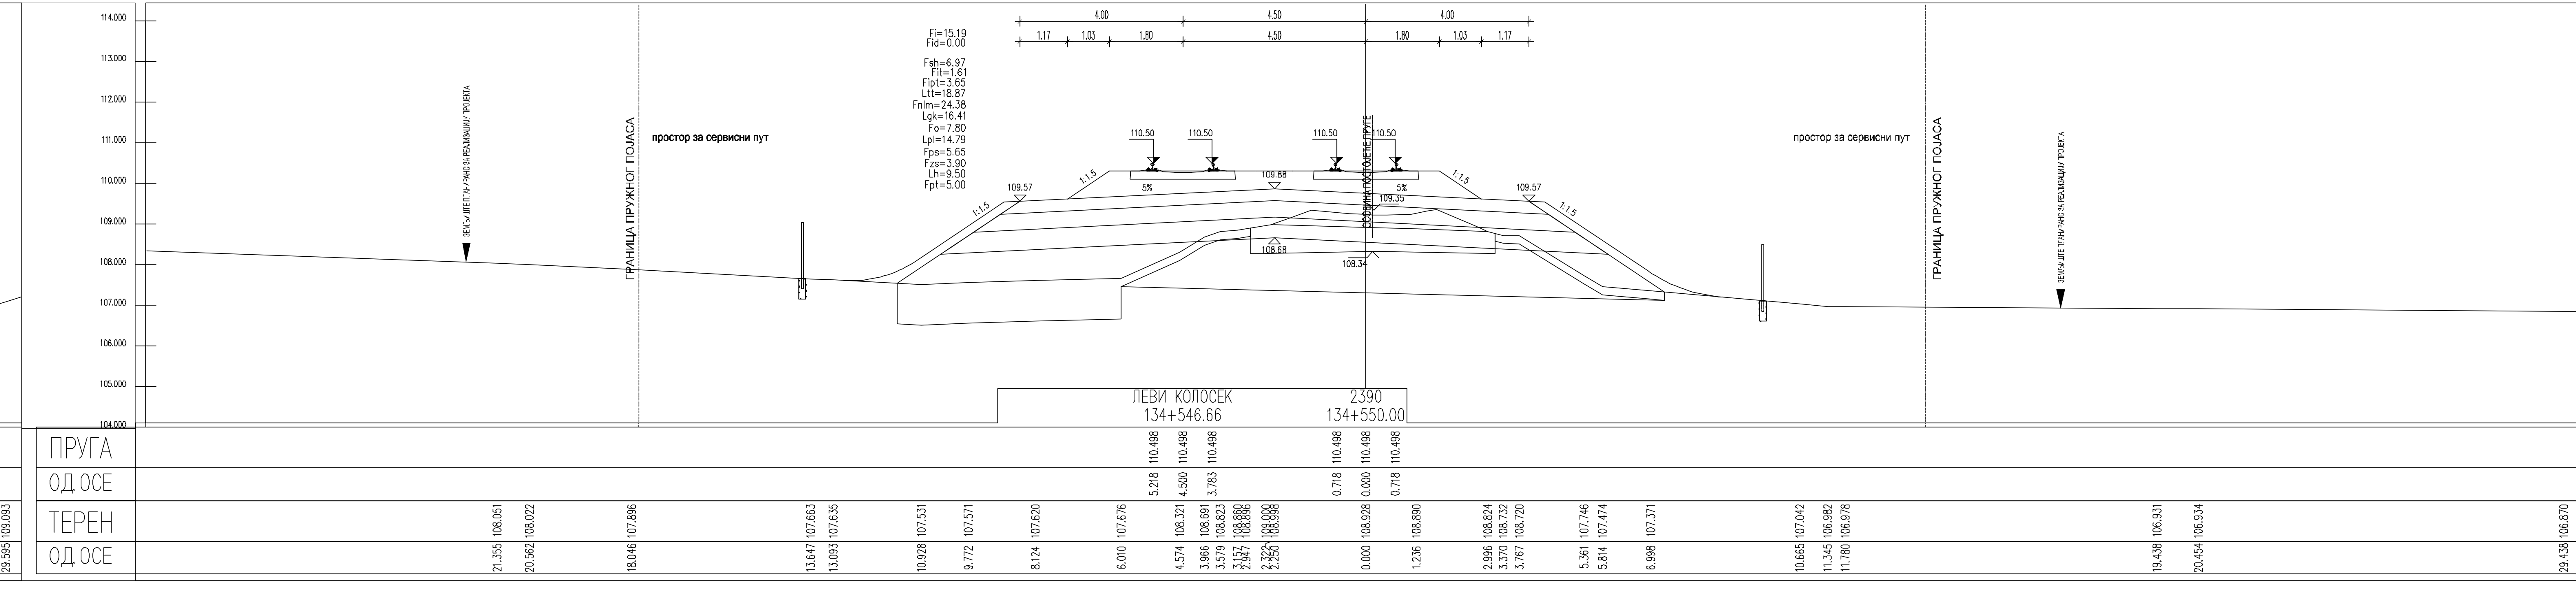
ПРУГА
ОД.ОСЕ
ТЕРЕН
ОД.ОСЕ
ЛЕВИ КОЛОСЕК
134+546.66
2390
134+550.00

ЛЕГЕНДА:

Fsh...	СКИДАЊЕ ХУМУСА
Fit...	ИСКОП ПОСТОЈЕЋЕГ ТУЦАНИКА
Fipt...	ИСКОП ПОСТОЈЕЋЕГ ТАМПОНА
Fi...	ИСКОП
Fis...	ИСКОП СТЕПЕНИЦА
Ltt...	ВАЉАЊЕ ТЕМЕЉНОГ ТЛА
Fnlm...	НАСИП ОД ЛОКАЛНОГ МАТЕРИЈАЛА
Fnnm...	НАСИП ОД НЕКОХЕРЕНТНОГ МАТЕРИЈАЛА
Lgk...	ГЕОТЕКСТИЛ/ГЕОМРЕЖА
Fo...	СЛОЈ ОЈАЧАЊА НАСИПА-ЗАМЕНЕ ТЛА
Lpl...	ВАЉАЊЕ ПЛАНУМА
Fps...	ПРЕЛАЗНИ СЛОЈ
Fzs...	ЗАШТИТНИ СЛОЈ
Lh...	ХУМУЗИРАЊЕ
Fpt...	ПРОЈЕКТОВАНИ ТУЦАНИК
Fid...	ИСКОП ДРЕНАЖЕ

Број	Датум	Опис
03		
02		
01		

Ревизиони блок:

САОБРАЋАЈНИ ИНСТИТУТ ЦИП, д.о.о.

Немањина 6; 11000 Београд; Србија
Тел: 011/3618-134; Факс: 011/3618-324; web site: www.sicip.co.rs

Организациона јединица:САОБРАЋАЈНИЦЕ

Одговорни пројектант:
Јелена Гавран, дипл.грађ.инж.
лиценца број: 430И0108919

Сарадници:

Унутрашња контрола:
Милан Јелкић, дипл.грађ.инж.

Главни пројектант:
др Љиљана Милић Марковић, дипл.грађ.инж.

Руководилац организационе јединице:
мр Новица Стевановић, дипл.грађ.инж.

Инвеститор пројекта:
" ИНФРАСТРУКТУРА ЖЕЛЕЗНИЦЕ СРБИЈЕ " А.Д.
Немањина 6/IV, Београд

Наручилац пројекта:
Joint Venture of
China Railway International Corporation Ltd. (CRIC)
No.10 Fuxing Road,Haidian District,Beijing
P.R China, 100844
China Communication Construction Company Ltd. (CCCC)
No.85 Deshengmenwai Street,Xicheng District,Beijing
P.R China, 100088

Објекат:
ПРУГА БЕОГРАД - СУБОТИЦА - ДРЖАВНА ГРАНИЦА (КЕЛЕБИЈА)
ДЕОНИЦА ПРУГЕ НОВИ САД - СУБОТИЦА - ДРЖАВНА ГРАНИЦА (КЕЛЕБИЈА)

Део пројекта:
ПРОЈЕКАТ ТРАСЕ ПРУГЕ И СТАНИЦА - ДОЊИ И ГОРЊИ СТРОЈ
2/2.4.3.3 ПРОЈЕКАТ ТРАСЕ ПРУГЕ И СТАНИЦА - ДОЊИ И ГОРЊИ СТРОЈ - ОТВОРЕНА ПРУГА ЛОВЋЕНАЦ-МАЛИ ИЂОШ - БАЧКА ТОПОЛА

Цртеж:
ПОПРЕЧНИ ПРОФИЛИ

Размера: 1:100

Врста тех. док.:	датум:	Цртеж бр.
ПГД	**04.2021.**	2020-250-САО-2/2.4.3.3.7.25

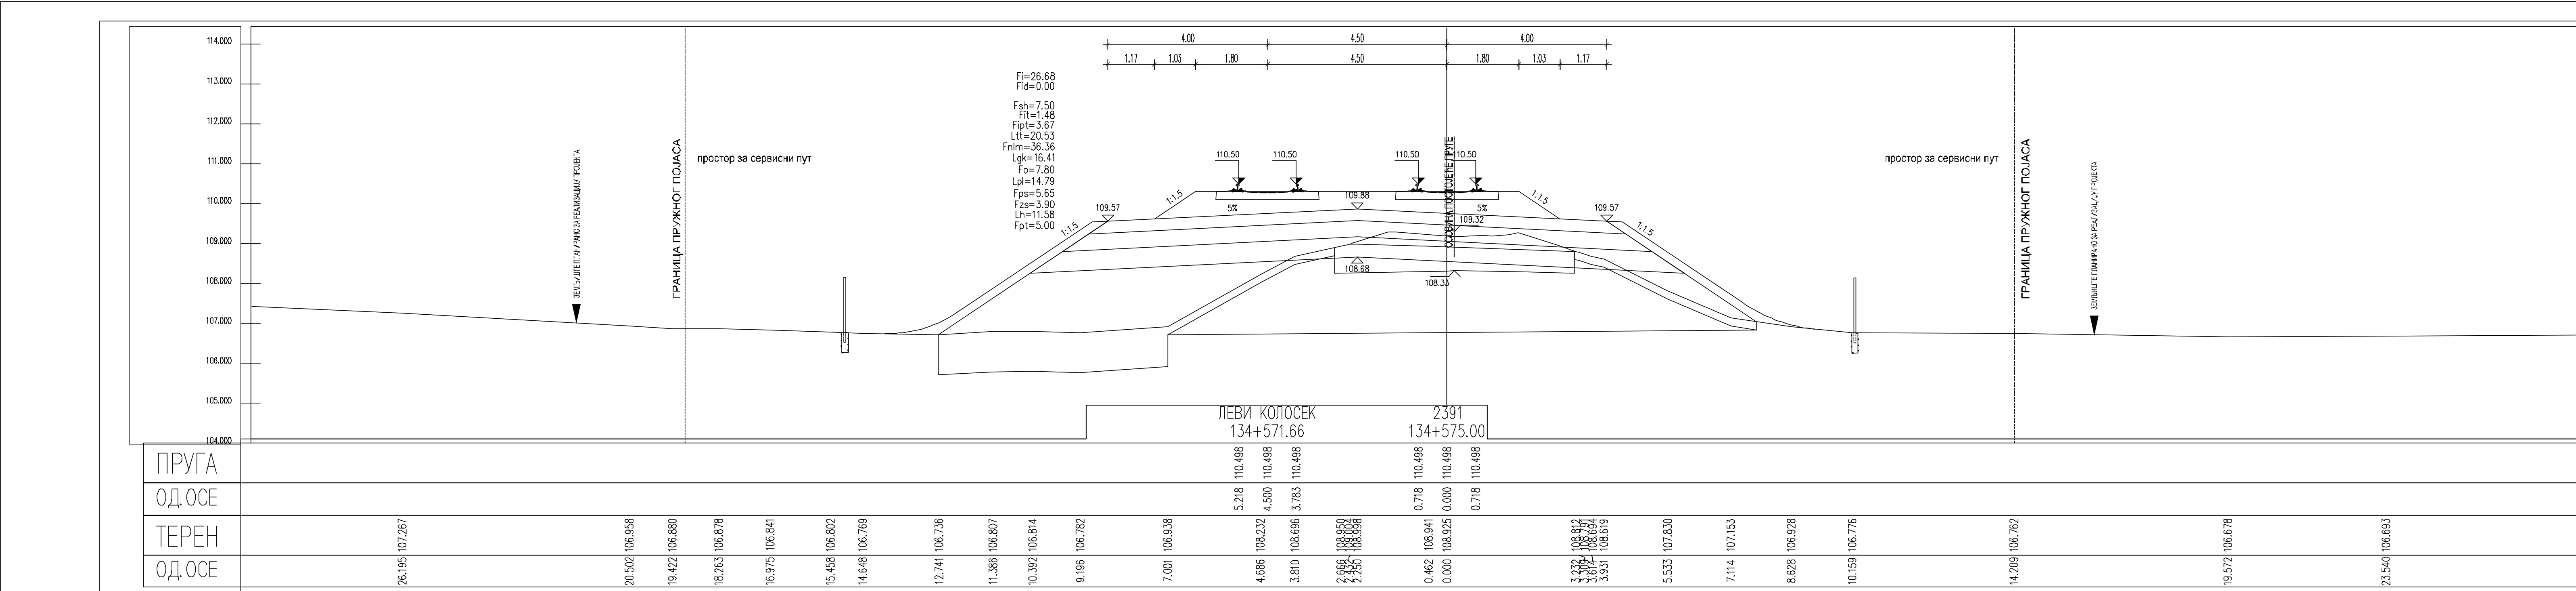
ЛЕВИ КОЛОСЕК
134+571.66
2391
134+575.00
ПРУГА
ОД.ОСИ
ТЕРЕН

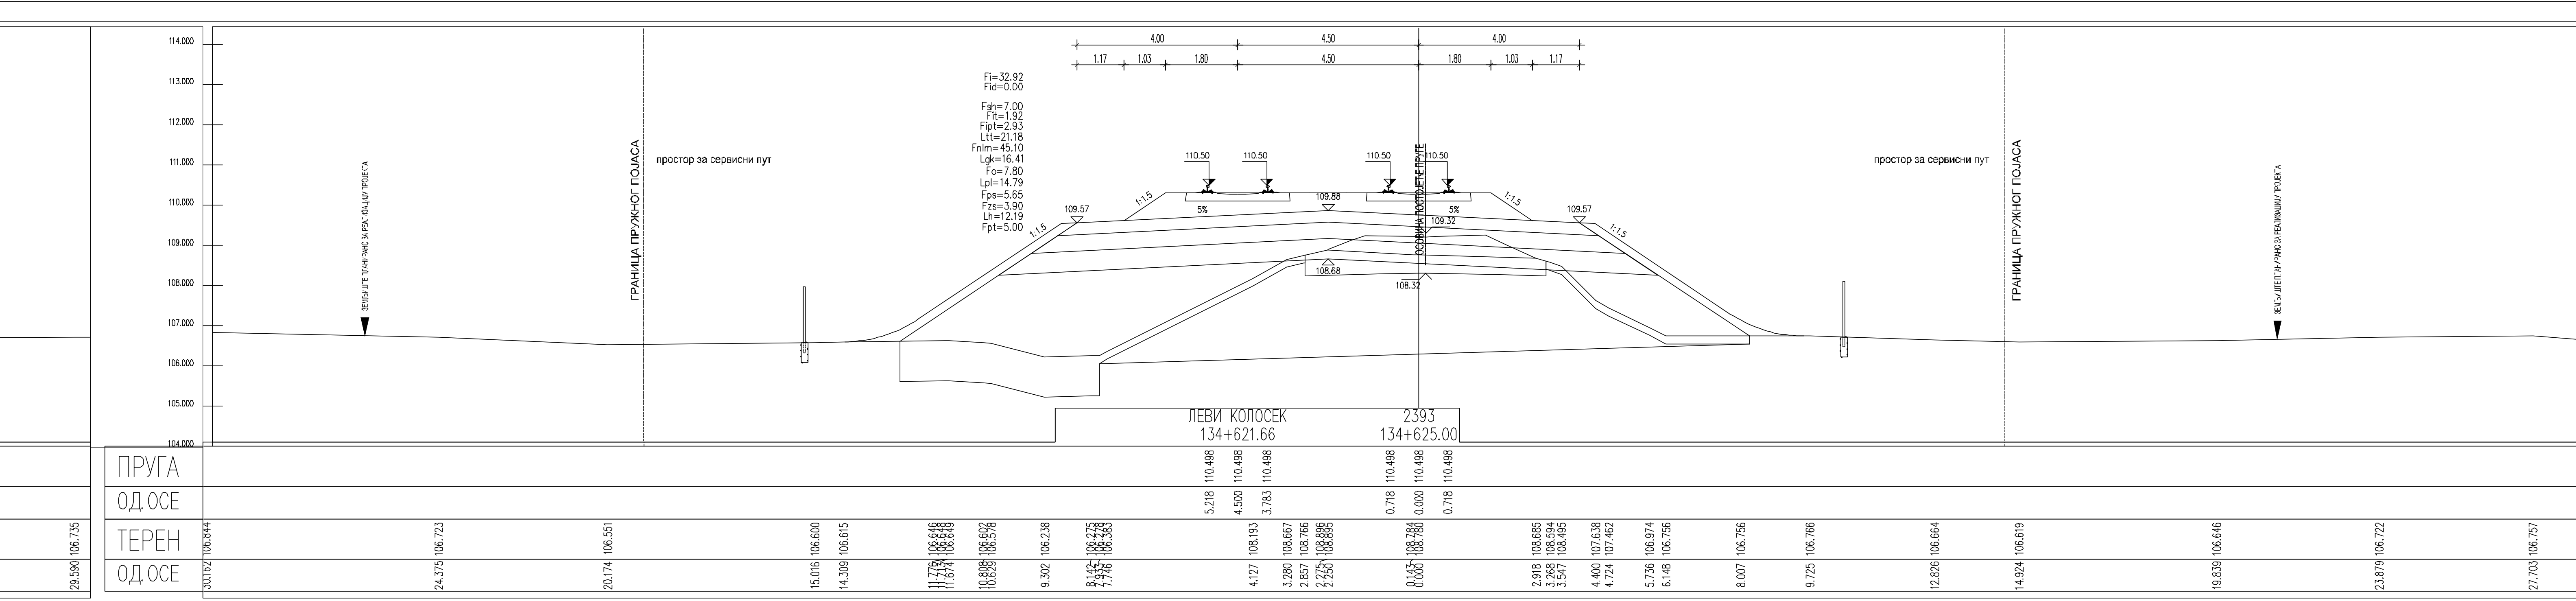
ЛЕВИ КОЛОСЕК
134+621.66
2393
134+625.00
ПРУГА
ОД.ОСИ
ТЕРЕН

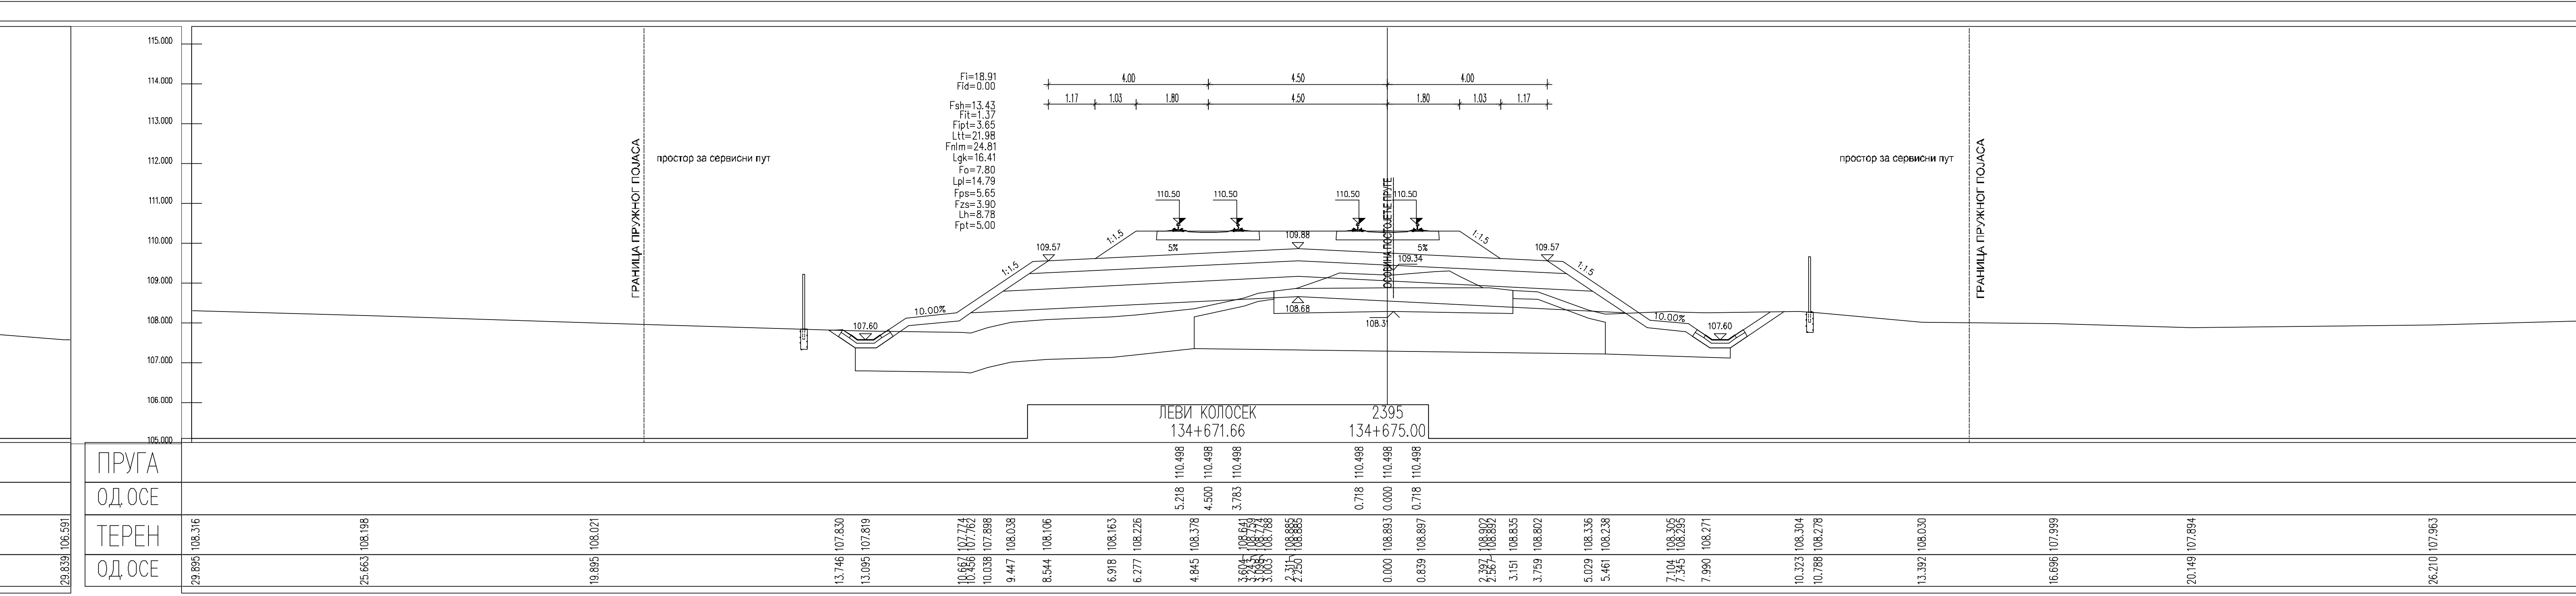
ЛЕВИ КОЛОСЕК
134+671.66
2395
134+675.00
ПРУГА
ОД.ОСИ
ТЕРЕН

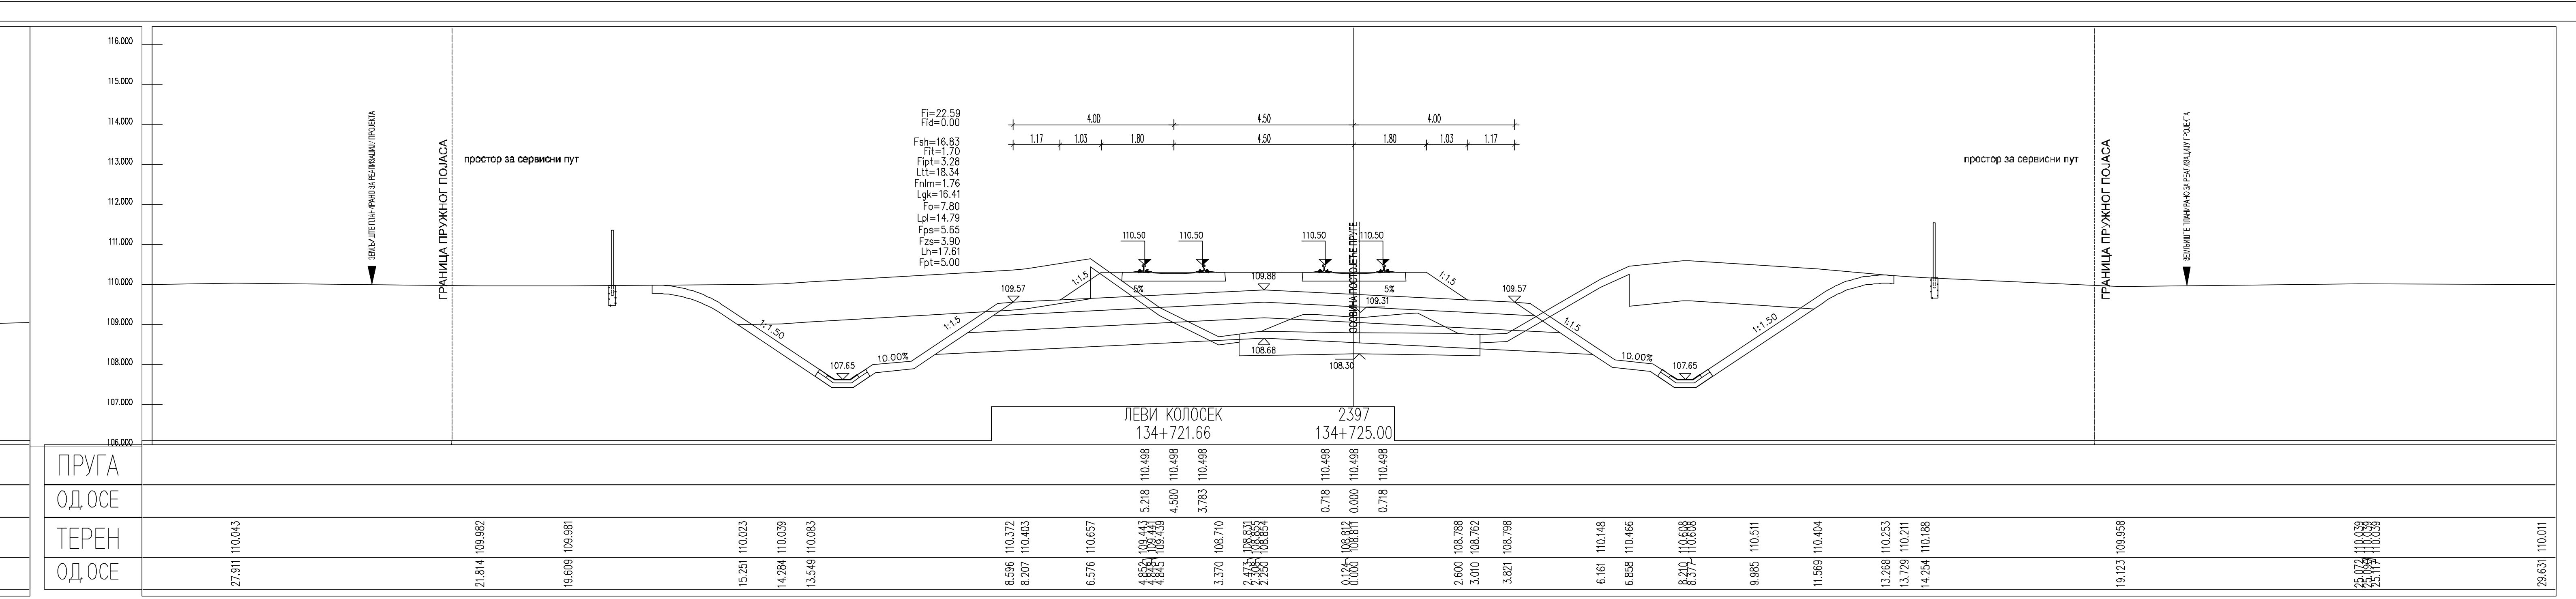
ЛЕВИ КОЛОСЕК
134+721.66
2397
134+725.00
ПРУГА
ОД.ОСИ
ТЕРЕН

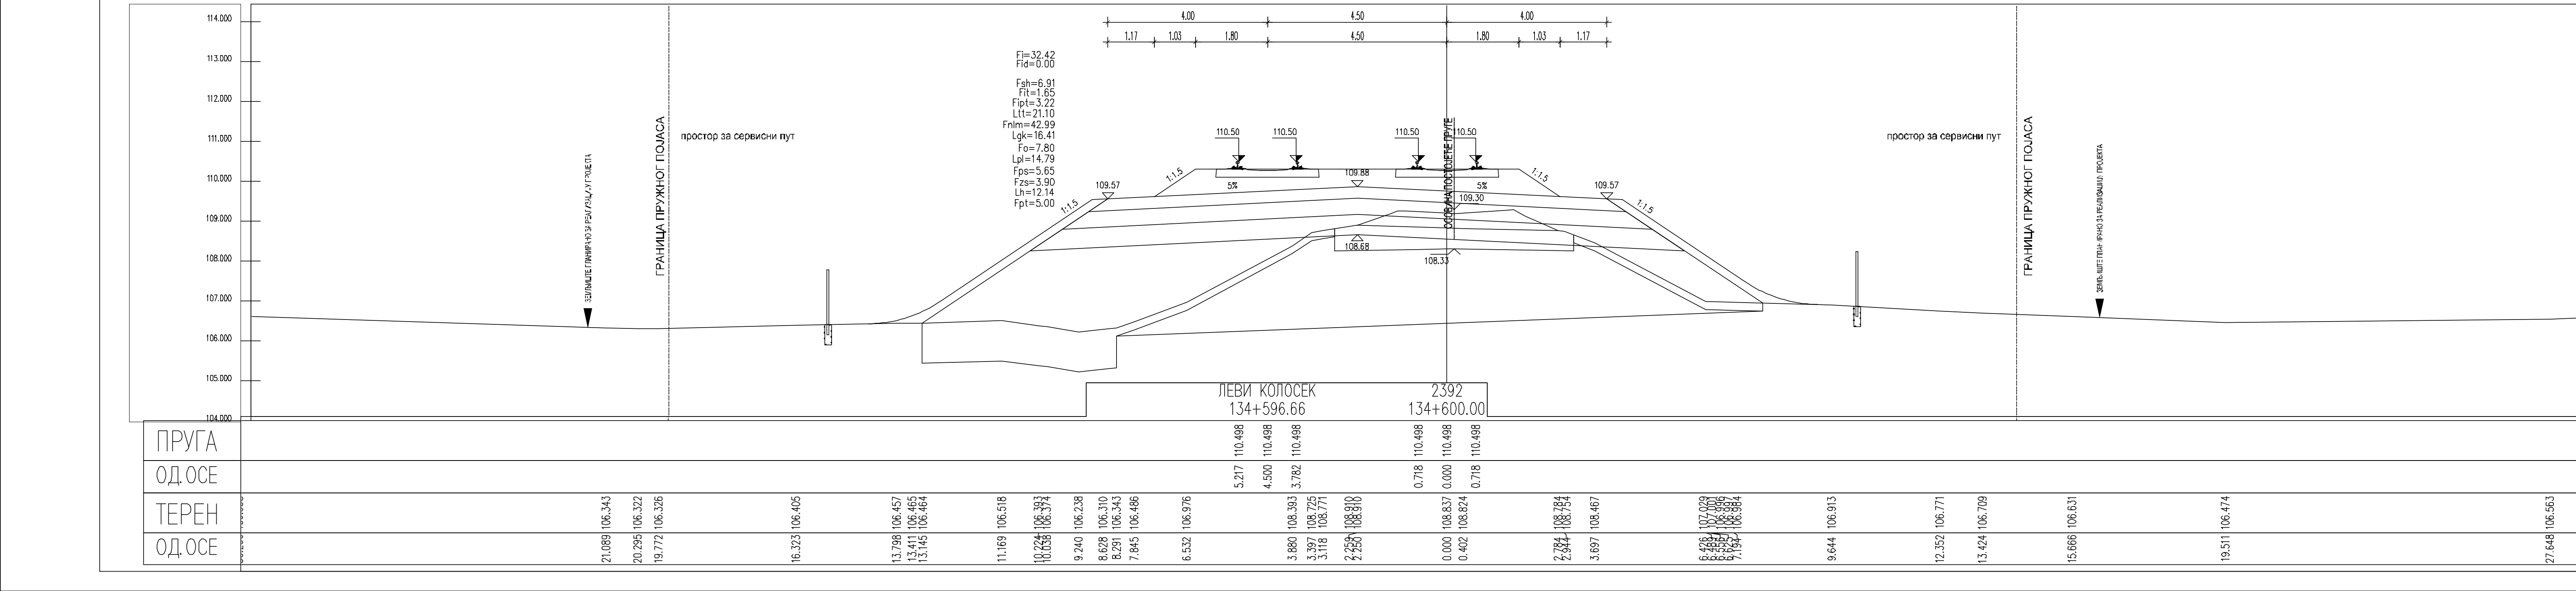
ЛЕВИ КОЛОСЕК
134+596.66
2392
134+600.00
ПРУГА
ОД.ОСИ
ТЕРЕН

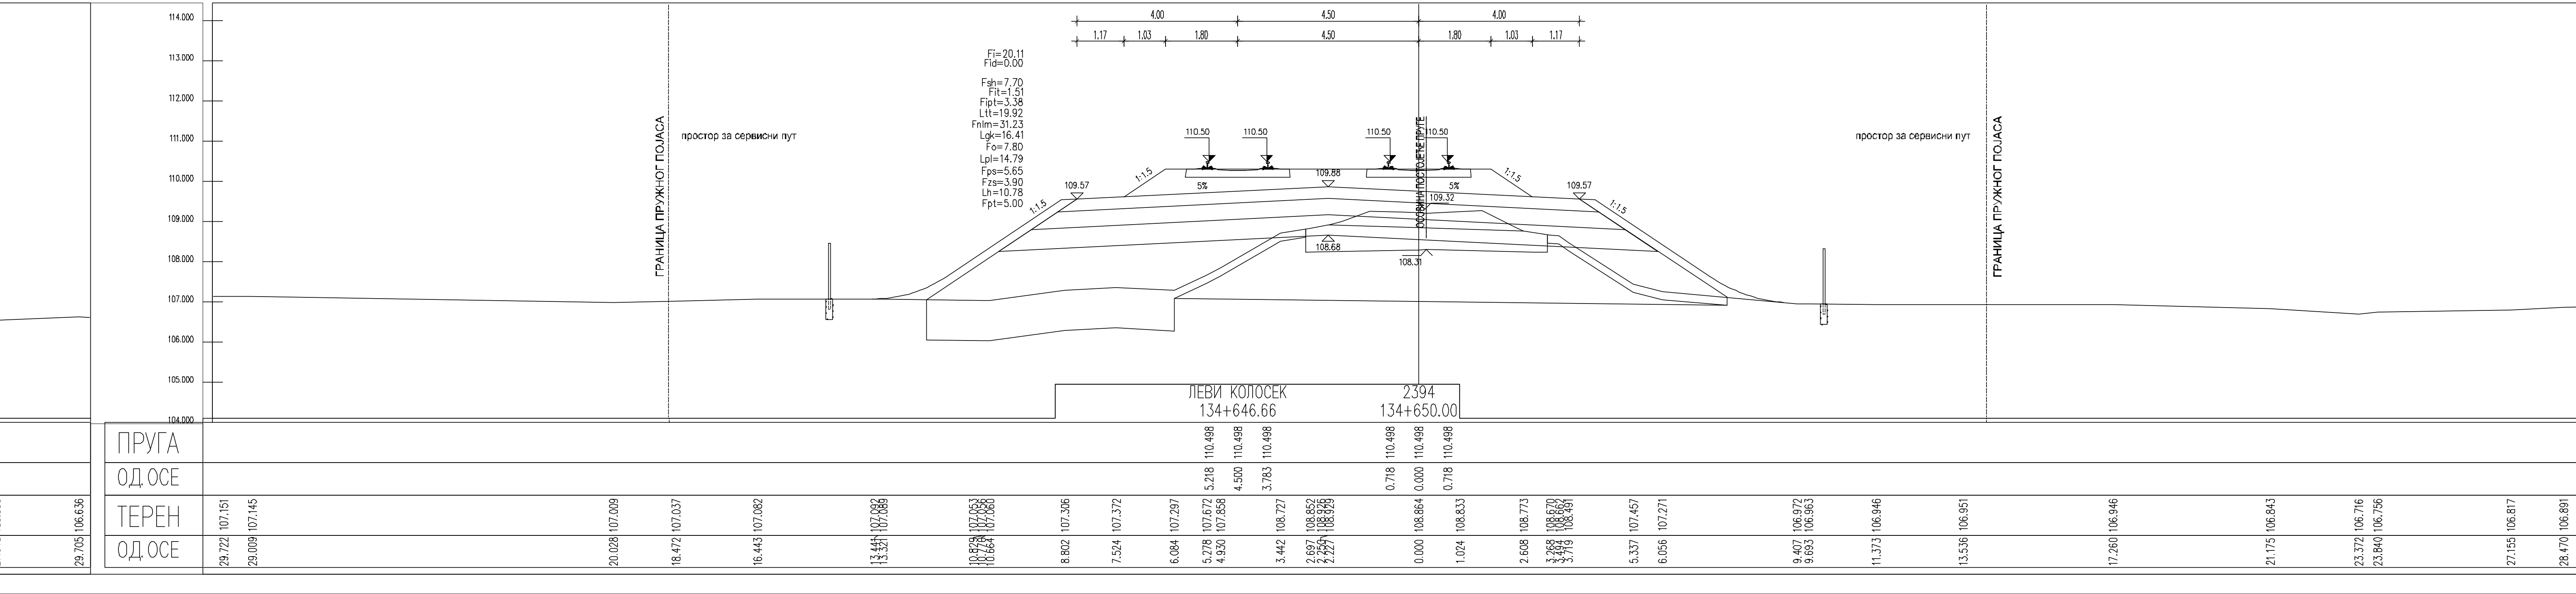
ЛЕВИ КОЛОСЕК
134+646.66
2394
134+650.00
ПРУГА
ОД.ОСИ
ТЕРЕН

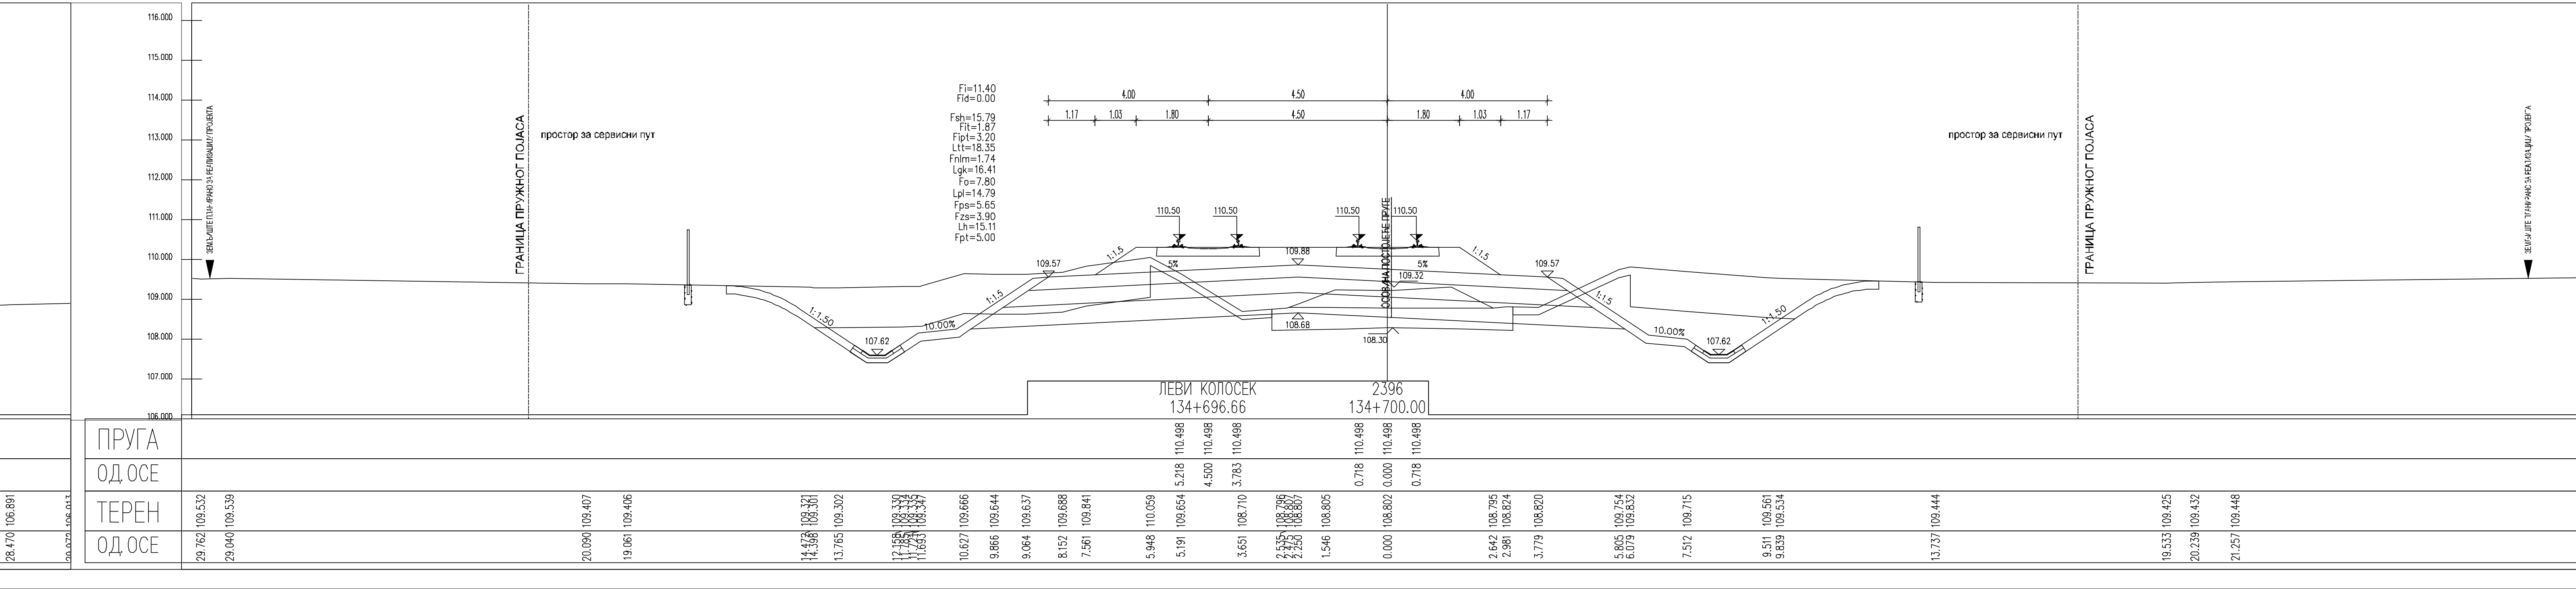
ЛЕВИ КОЛОСЕК
134+696.66
2396
134+700.00
ПРУГА
ОД.ОСИ
ТЕРЕН

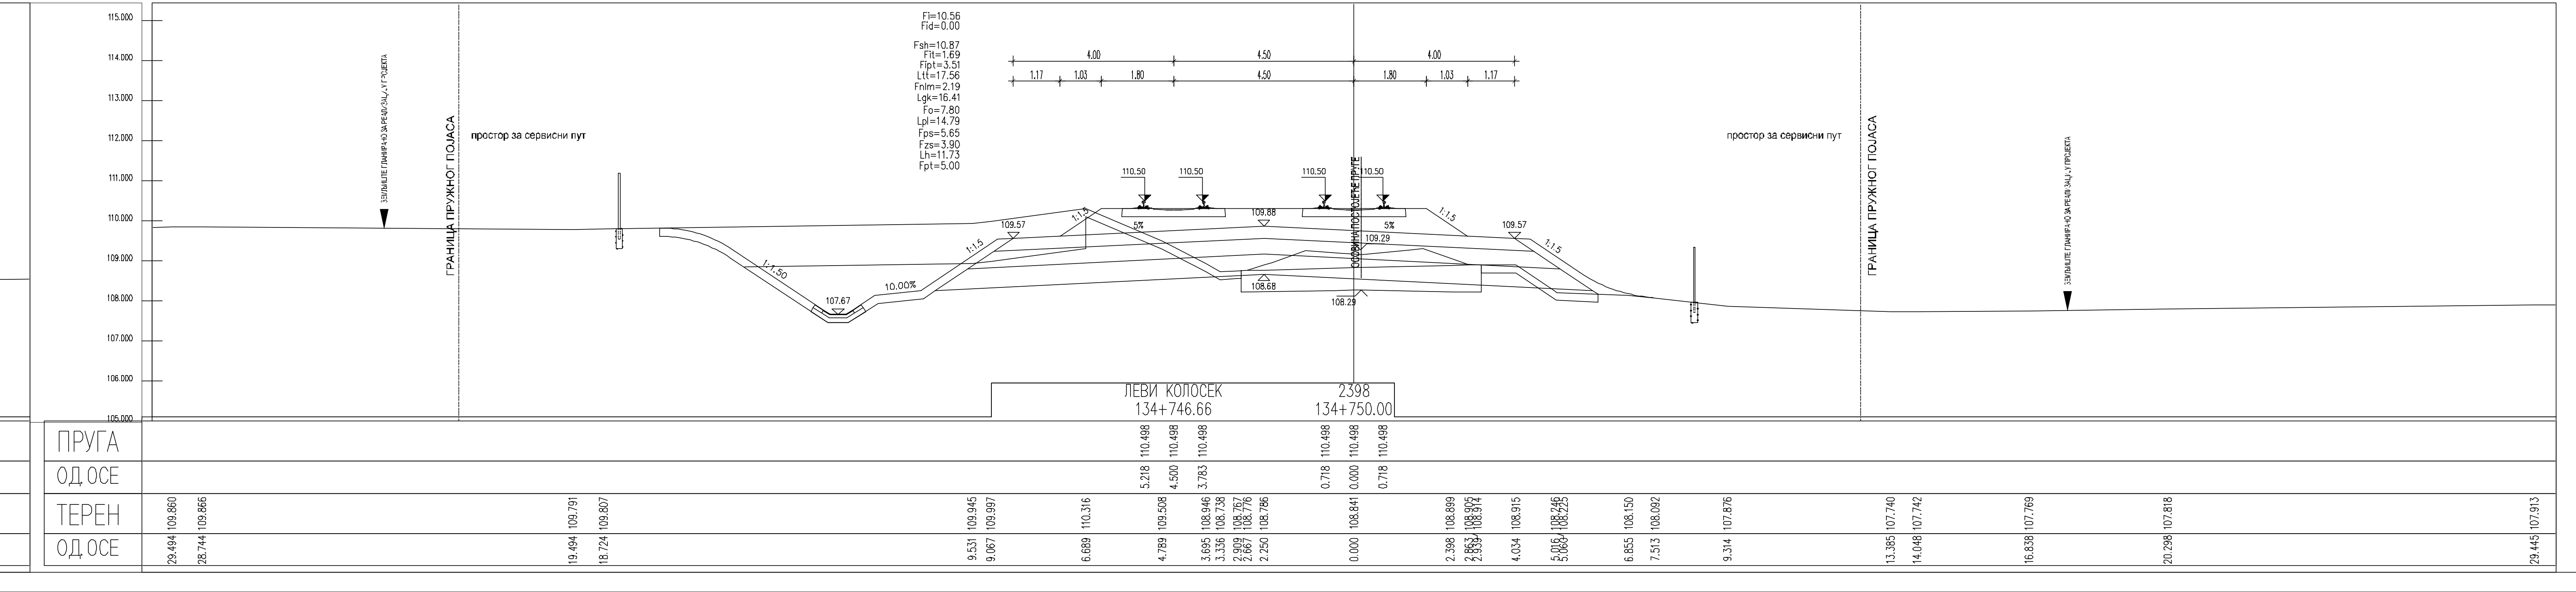
ЛЕВИ КОЛОСЕК
134+746.66
2398
134+750.00
ПРУГА
ОД.ОСИ
ТЕРЕН

ЛЕГЕНДА:

Fsh...	СКИДАЊЕ ХУМУСА
Fit...	ИСКОП ПОСТОЈЕЋЕГ ТУЦАНИКА
Fipt...	ИСКОП ПОСТОЈЕЋЕГ ТАМПОНА
Fi...	ИСКОП
Fis...	ИСКОП СТЕПЕНИЦА
Ltt...	ВАЉАЊЕ ТЕМЕЉНОГ ТЛА
Fnlm...	НАСИП ОД ЛОКАЛНОГ МАТЕРИЈАЛА
Fnnm...	НАСИП ОД НЕКОХЕРЕНТНОГ МАТЕРИЈАЛА
Lgk...	ГЕОТЕКСТИЛ/ГЕОМРЕЖА
Fo...	СЛОЈ ОЈАЧАЊА НАСИПА-ЗАМЕНЕ ТЛА
Lpl...	ВАЉАЊЕ ПЛАНУМА
Fps...	ПРЕЛАЗНИ СЛОЈ
Fzs...	ЗАШТИТНИ СЛОЈ
Lh...	ХУМУЗИРАЊЕ
Fpt...	ПРОЈЕКТОВАНИ ТУЦАНИК
Fid...	ИСКОП ДРЕНАЖЕ

Број	Датум	Опис
03		
02		
01		

Ревизиони блок:

САОБРАЋАЈНИ ИНСТИТУТ ЦИП, д.о.о.

Немањина 6; 11000 Београд; Србија
Тел: 011/3618-134; Факс: 011/3618-324; web site: www.sicip.co.rs

Организациона јединица:САОБРАЋАЈНИЦЕ

Одговорни пројектант:
Јелена Гавран, дипл.грађ.инж.
лиценца број: 430И0108919

Сарадници:

Унутрашња контрола:
Милан Јелкић, дипл.грађ.инж.

Главни пројектант:
др Љиљана Милић Марковић, дипл.грађ.инж.

Руководилац организационе јединице:
мр Новица Стевановић, дипл.грађ.инж.

Инвеститор пројекта:
" ИНФРАСТРУКТУРА ЖЕЛЕЗНИЦЕ СРБИЈЕ " А.Д.
Немањина 6/IV, Београд

Наручилац пројекта:
Joint Venture of
China Railway International Corporation Ltd. (CRIC)
No.10 Fuxing Road,Haidian District,Beijing
P.R China, 100844
China Communication Construction Company Ltd. (CCCC)
No.85 Deshengmenwai Street,Xicheng District,Beijing
P.R China, 100088

Објекат:
ПРУГА БЕОГРАД - СУБОТИЦА - ДРЖАВНА ГРАНИЦА (КЕЛЕБИЈА)
ДЕОНИЦА ПРУГЕ НОВИ САД - СУБОТИЦА - ДРЖАВНА ГРАНИЦА (КЕЛЕБИЈА)

Део пројекта:
ПРОЈЕКАТ ТРАСЕ ПРУГЕ И СТАНИЦА - ДОЊИ И ГОРЊИ СТРОЈ
2/2.4.3.3 ПРОЈЕКАТ ТРАСЕ ПРУГЕ И СТАНИЦА - ДОЊИ И ГОРЊИ СТРОЈ - ОТВОРЕНА ПРУГА ЛОВЋЕНАЦ-МАЛИ ИЂОШ - БАЧКА ТОПОЛА

Цртеж:
ПОПРЕЧНИ ПРОФИЛИ

Размера:
1:100

Врста тех. док.:	датум:	Цртеж бр.
ПГД	04.2021.	2020-250-САО-2/2.4.3.3.7.26

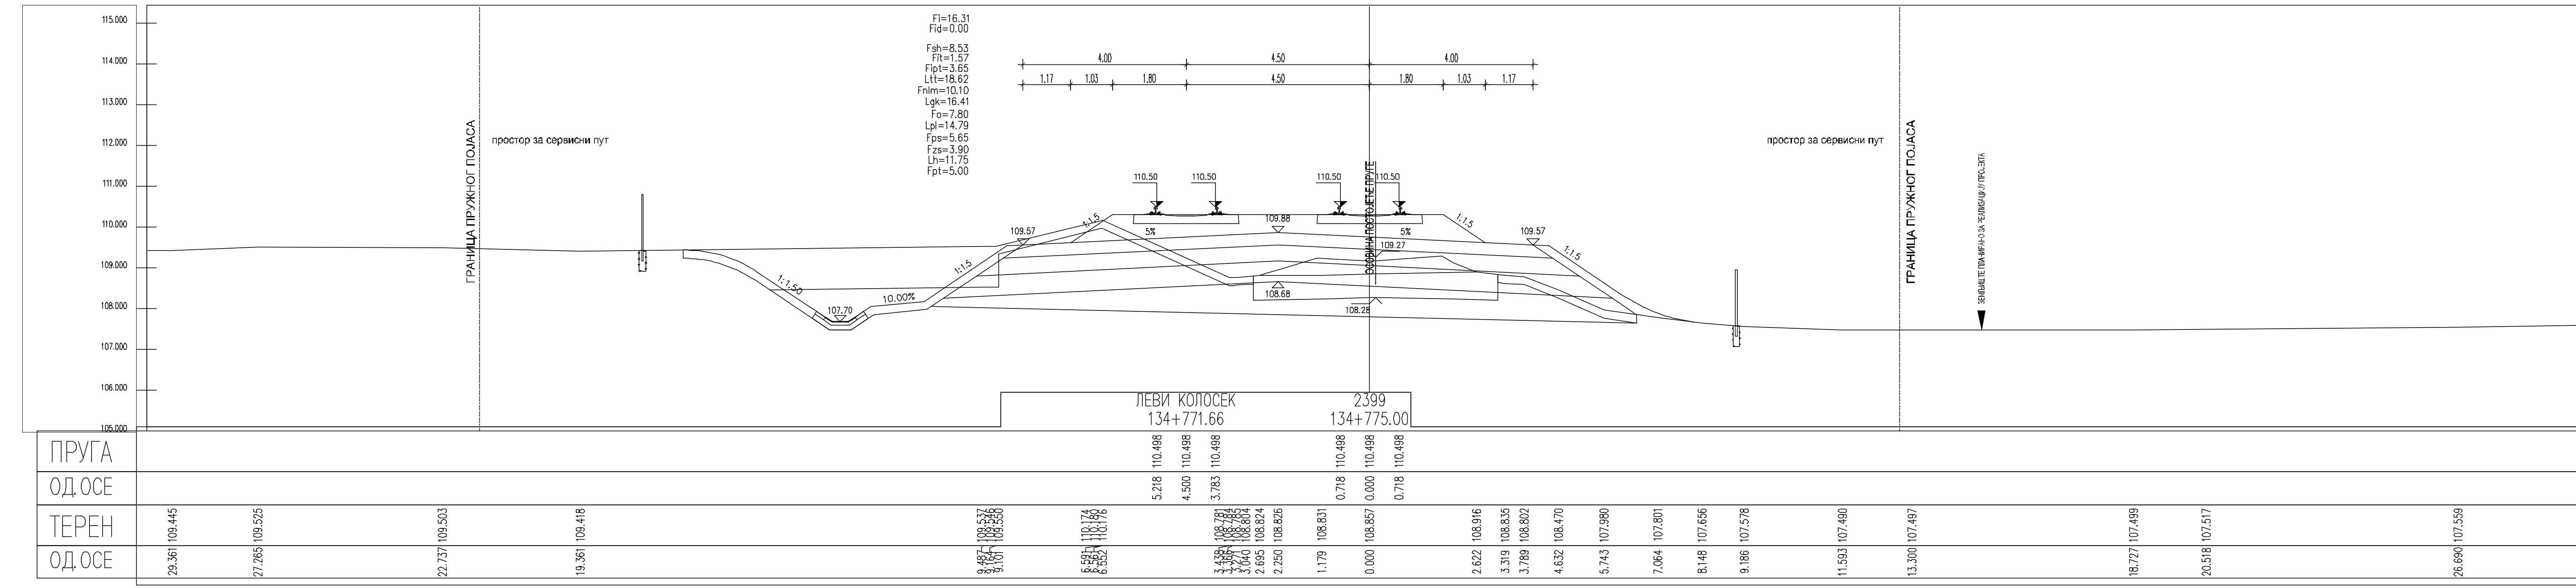
ЛЕВИ КОЛОСЕК
134+771.66
2399
134+775.00
ПРУГА
ОД.ОСЕ
ТЕРЕН
ОД.ОСЕ
Fi=4.06
Fid=0.00

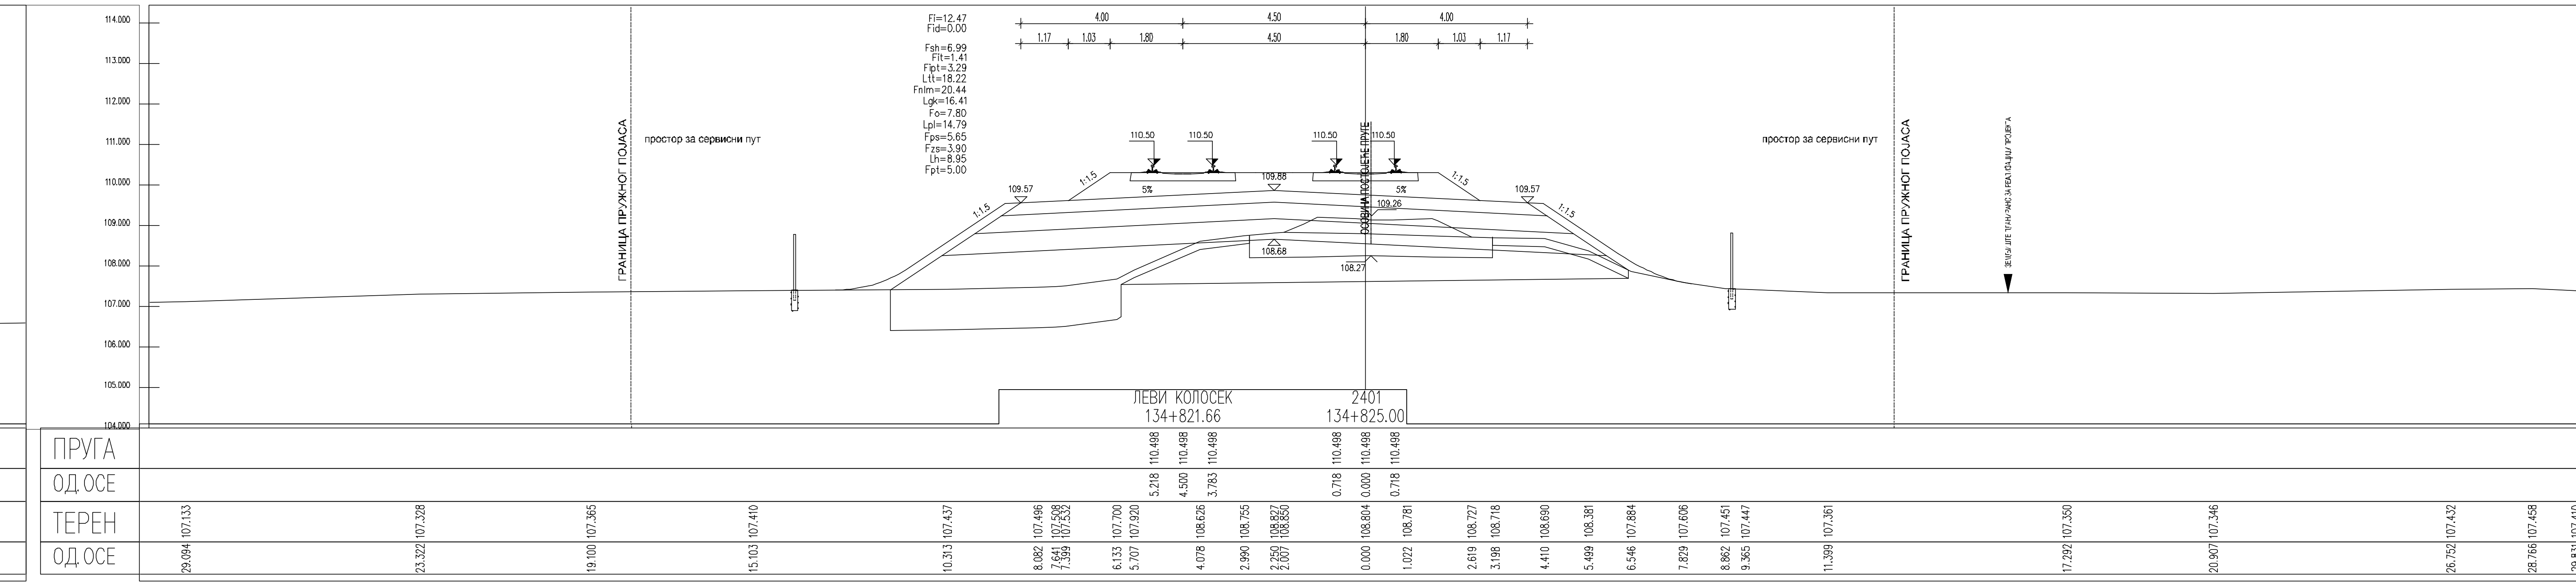
ЛЕВИ КОЛОСЕК
134+821.66
2401
134+825.00
ПРУГА
ОД.ОСЕ
ТЕРЕН
ОД.ОСЕ
Fi=20.65
Fid=0.00

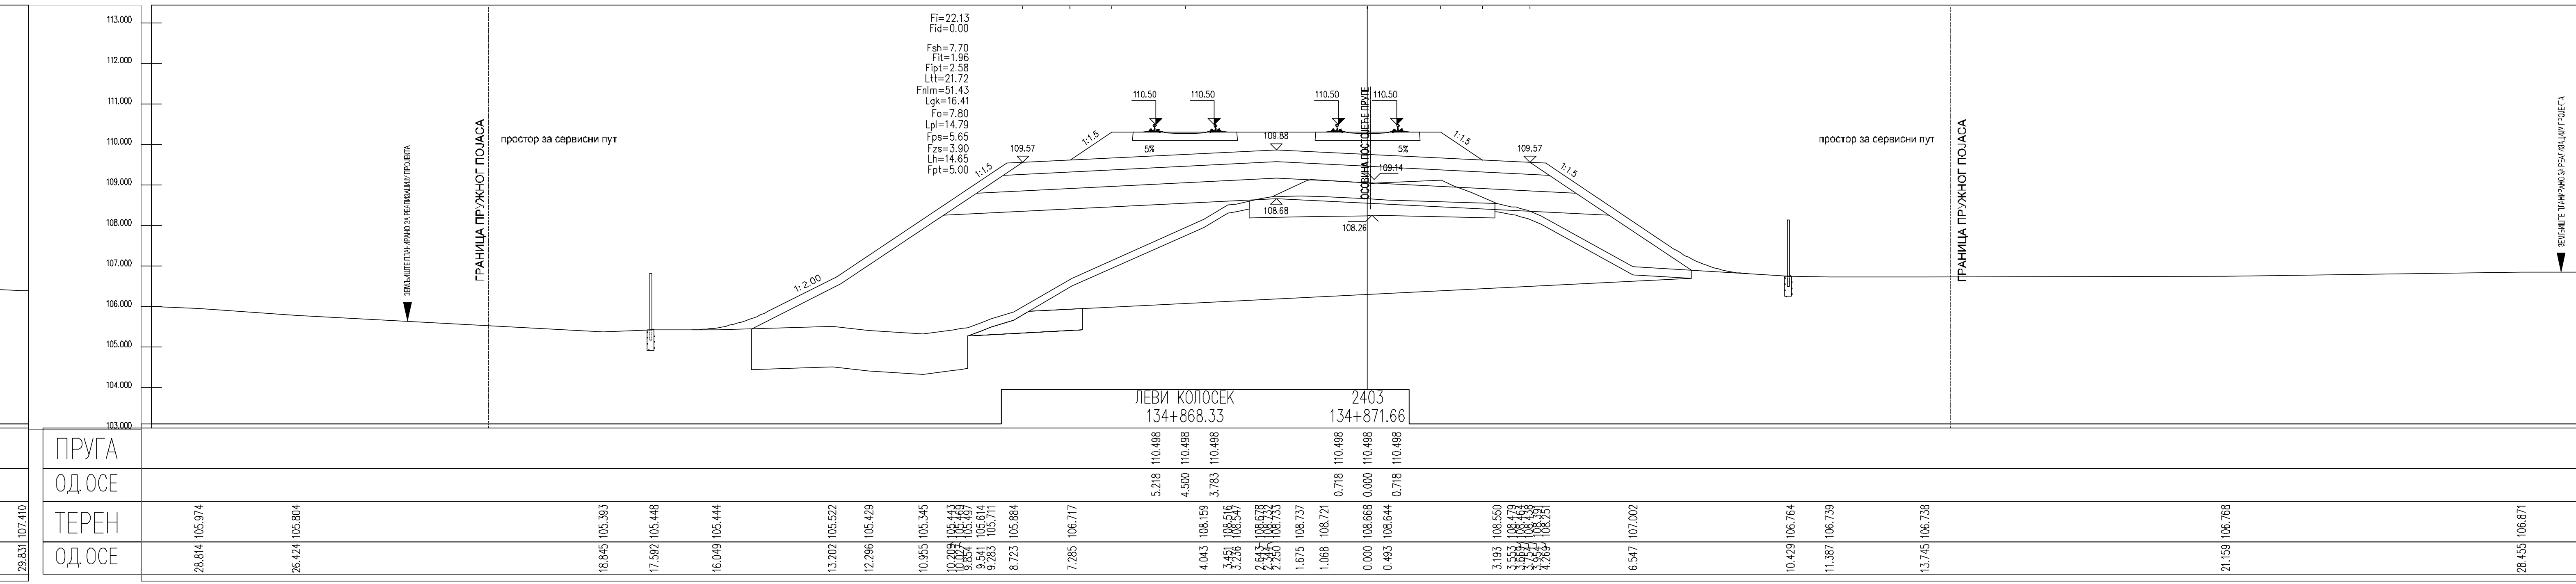
ЛЕВИ КОЛОСЕК
134+868.33
2403
134+871.66
ПРУГА
ОД.ОСЕ
ТЕРЕН
ОД.ОСЕ
Fi=21.22
Fid=0.00

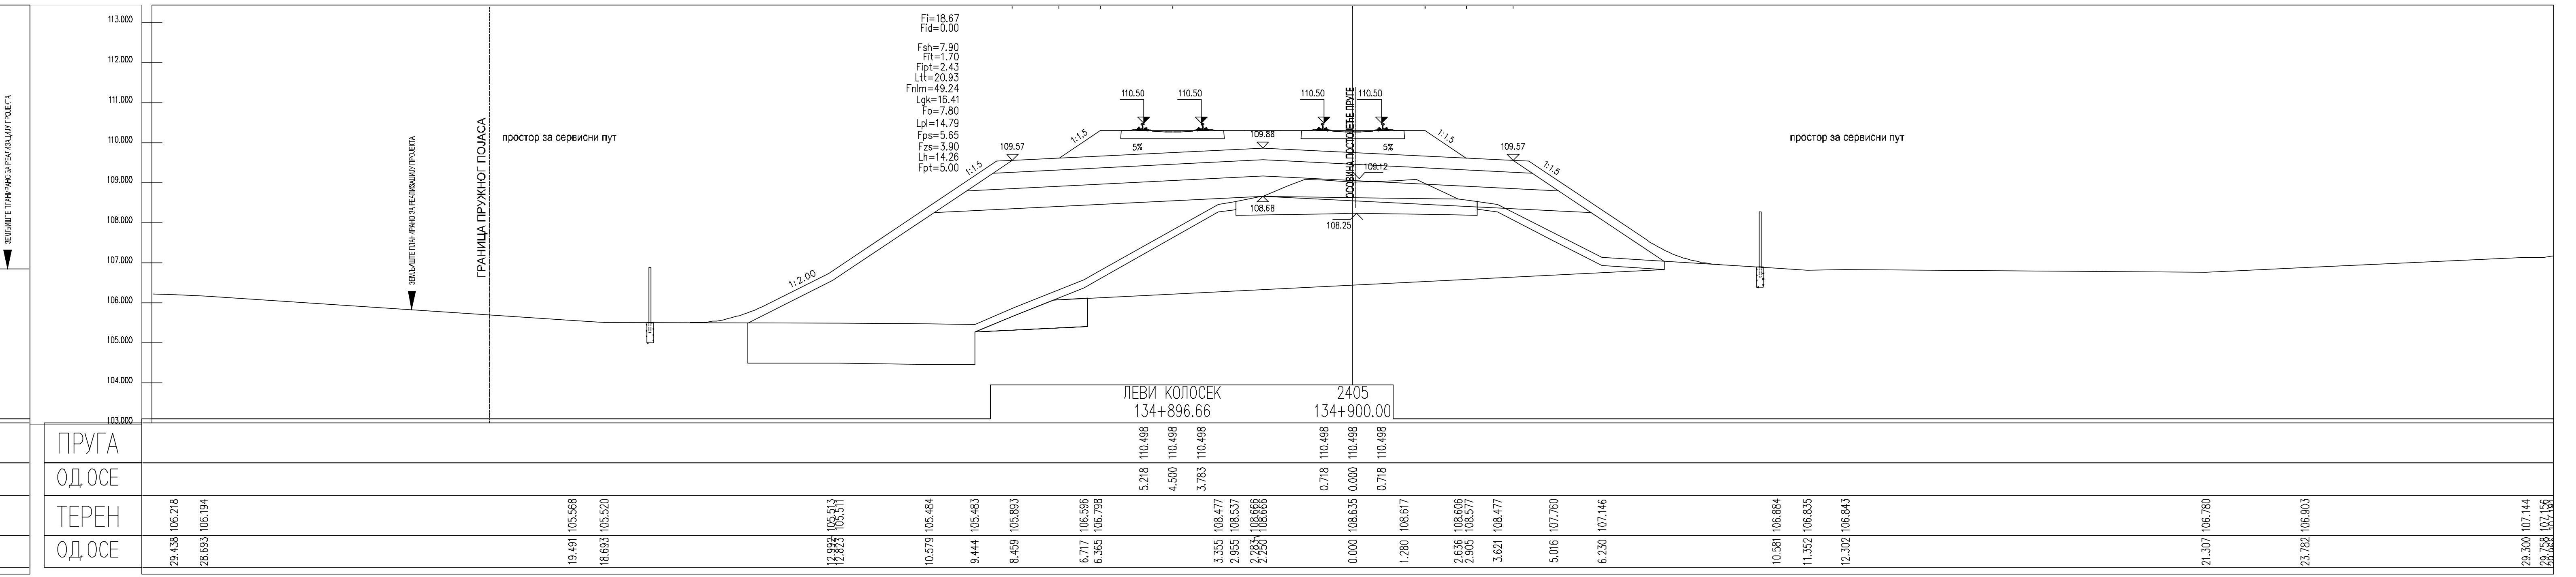
ЛЕВИ КОЛОСЕК
134+896.66
2405
134+900.00
ПРУГА
ОД.ОСЕ
ТЕРЕН
ОД.ОСЕ
Fi=17.82
Fid=0.00

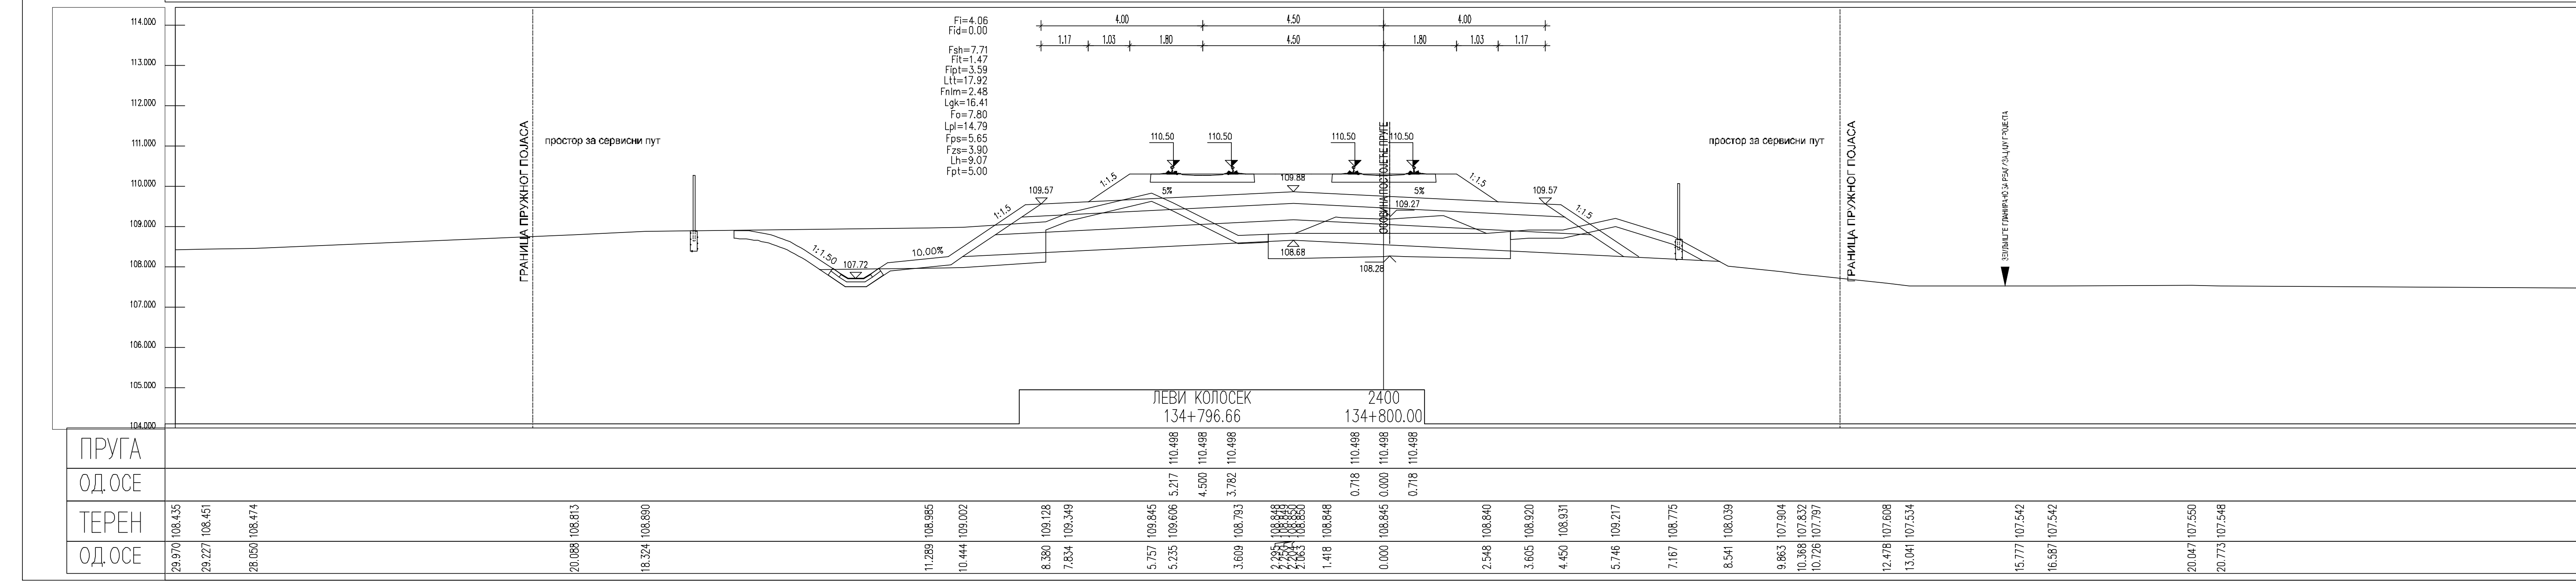
ЛЕВИ КОЛОСЕК
134+796.66
2400
134+800.00
ПРУГА
ОД.ОСЕ
ТЕРЕН
ОД.ОСЕ

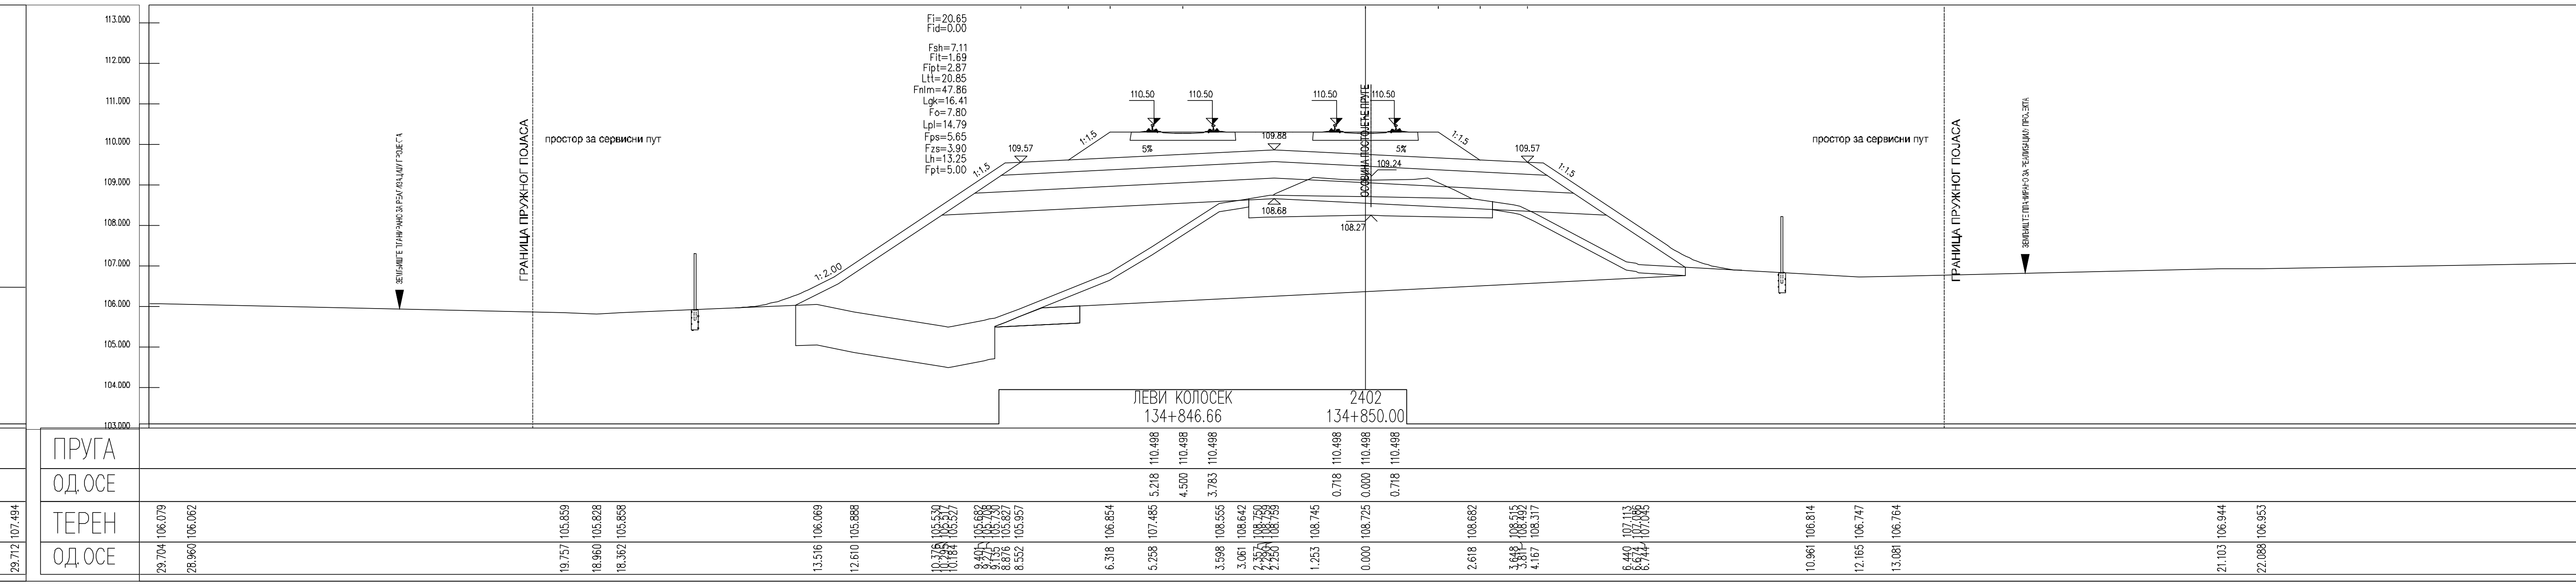
ЛЕВИ КОЛОСЕК
134+846.66
2402
134+850.00
ПРУГА
ОД.ОСЕ
ТЕРЕН
ОД.ОСЕ

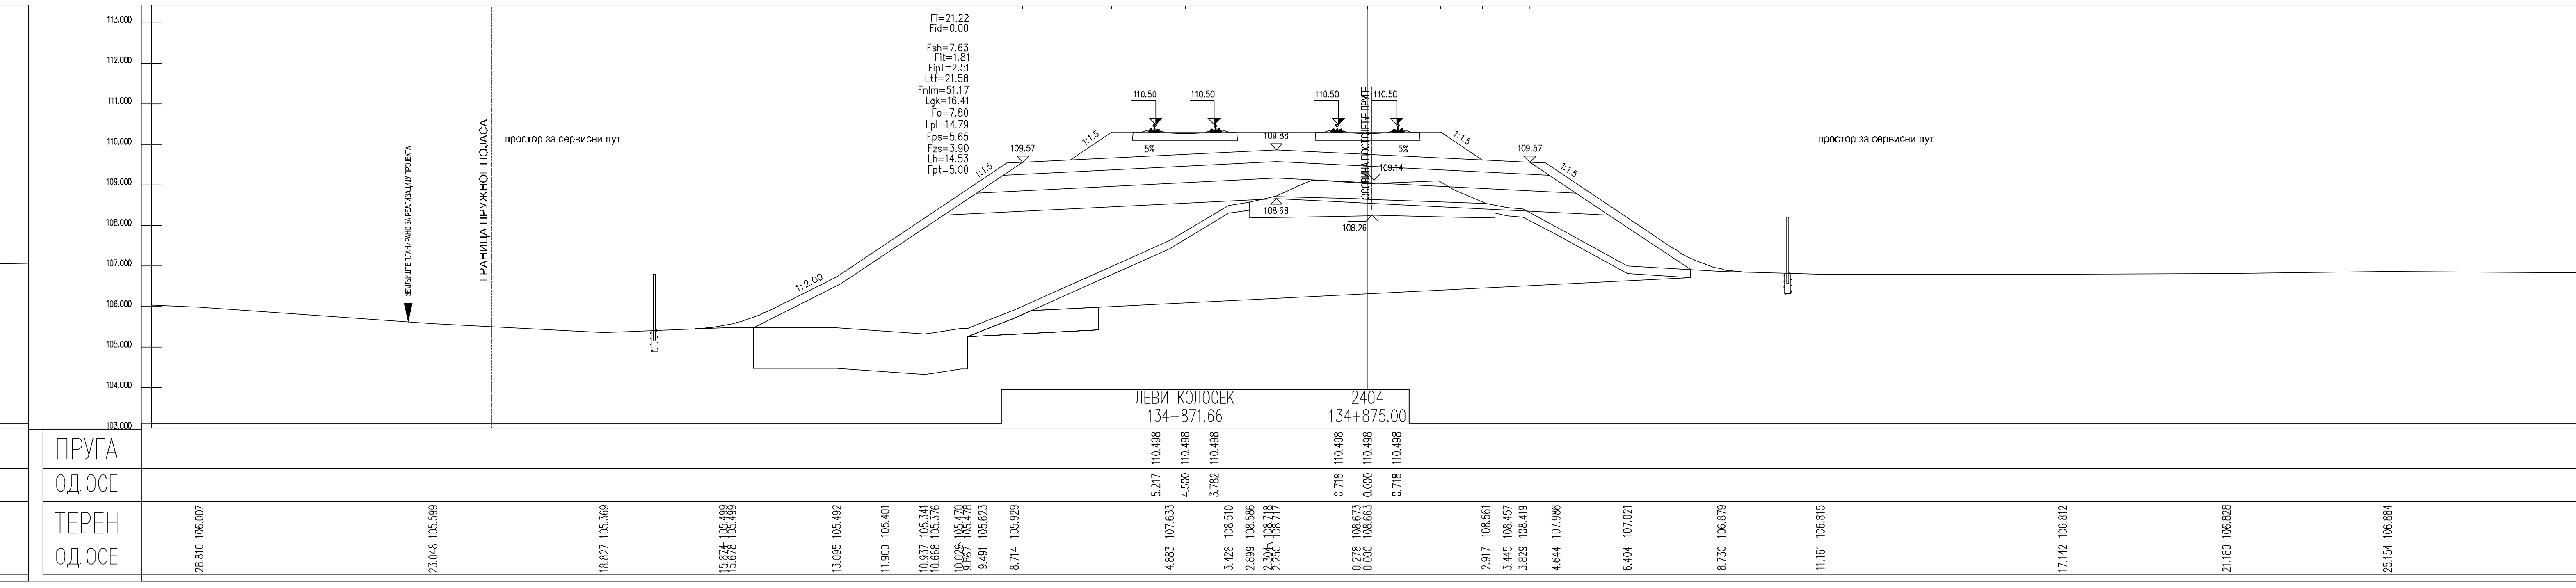
ЛЕВИ КОЛОСЕК
134+871.66
2404
134+875.00
ПРУГА
ОД.ОСЕ
ТЕРЕН
ОД.ОСЕ

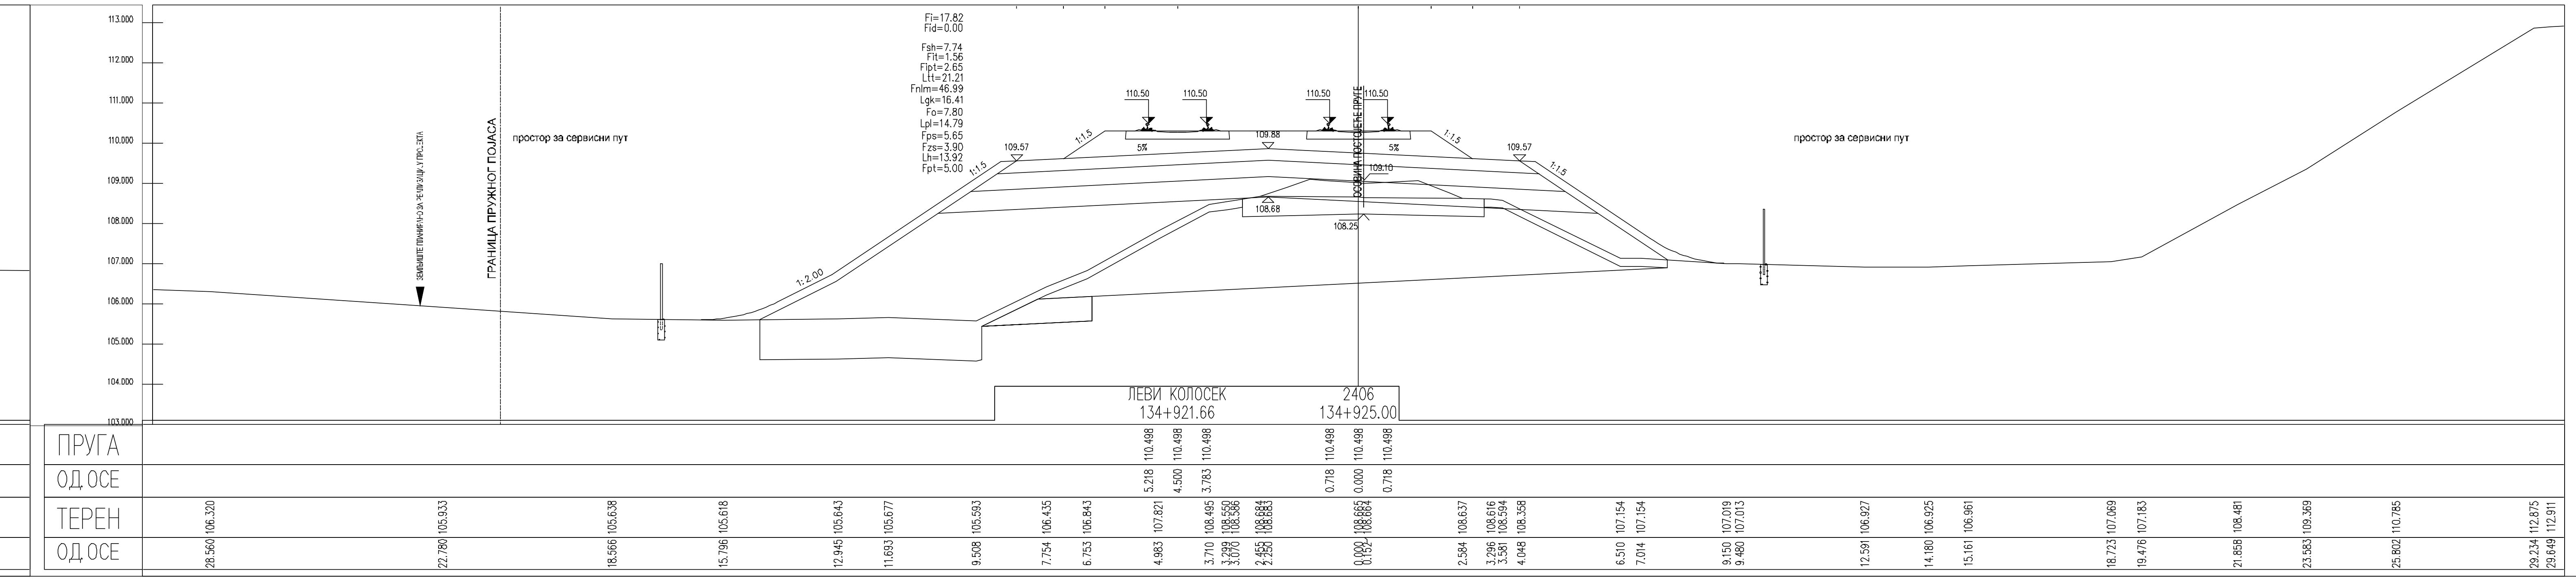
ЛЕВИ КОЛОСЕК
134+921.66
2406
134+925.00
ПРУГА
ОД.ОСЕ
ТЕРЕН
ОД.ОСЕ

ЛЕГЕНДА:

Fsh...	СКИДАЊЕ ХУМУСА
Fit...	ИСКОП ПОСТОЈЕЋЕГ ТУЦАНИКА
Fipt...	ИСКОП ПОСТОЈЕЋЕГ ТАМПОНА
Fi...	ИСКОП
Fis...	ИСКОП СТЕПЕНИЦА
Ltt...	ВАЉАЊЕ ТЕМЕЉНОГ ТЛА
Fnlm...	НАСИП ОД ЛОКАЛНОГ МАТЕРИЈАЛА
Fnnm...	НАСИП ОД НЕКОХЕРЕНТНОГ МАТЕРИЈАЛА
Lgk...	ГЕОТЕКСТИЛ/ГЕОМРЕЖА
Fo...	СЛОЈ ОЈАЧАЊА НАСИПА-ЗАМЕНЕ ТЛА
Lpl...	ВАЉАЊЕ ПЛАНУМА
Fps...	ПРЕЛАЗНИ СЛОЈ
Fzs...	ЗАШТИТНИ СЛОЈ
Lh...	ХУМУЗИРАЊЕ
Fpt...	ПРОЈЕКТОВАНИ ТУЦАНИК
Fid...	ИСКОП ДРЕНАЖЕ

Број	Датум	Опис
03		
02		
01		

Ревизиони блок:

САОБРАЋАЈНИ ИНСТИТУТ ЦИП, д.о.о.

Немањина 6; 11000 Београд; Србија
Тел: 011/3618-134; Факс: 011/3618-324; web site: www.sicip.co.rs

Организациона јединица:САОБРАЋАЈНИЦЕ

Одговорни пројектант:
Јелена Гавран, дипл.грађ.инж.
лиценца број: 430И0108919

Сарадници:

Унутрашња контрола:
Милан Јелкић, дипл.грађ.инж.

Главни пројектант:
др Љиљана Милић Марковић, дипл.грађ.инж.

Руководилац организационе јединице:
мр Новица Стевановић, дипл.грађ.инж.

Инвеститор пројекта:
" ИНФРАСТРУКТУРА ЖЕЛЕЗНИЦЕ СРБИЈЕ " А.Д.
Немањина 6/IV, Београд

Наручилац пројекта:
Joint Venture of
China Railway International Corporation Ltd. (CRIC)
No.10 Fuxing Road,Haidian District,Beijing
P.R China, 100844

China Communication Construction Company Ltd. (CCCC)
No.85 Deshengmenwai Street,Xicheng District,Beijing
P.R China, 100088

Објекат:
ПРУГА БЕОГРАД - СУБОТИЦА - ДРЖАВНА ГРАНИЦА (КЕЛЕБИЈА)
ДЕОНИЦА ПРУГЕ НОВИ САД - СУБОТИЦА - ДРЖАВНА ГРАНИЦА (КЕЛЕБИЈА)

Део пројекта:
ПРОЈЕКАТ ТРАСЕ ПРУГЕ И СТАНИЦА - ДОЊИ И ГОРЊИ СТРОЈ

2/2.4.3.3 ПРОЈЕКАТ ТРАСЕ ПРУГЕ И СТАНИЦА - ДОЊИ И ГОРЊИ СТРОЈ - ОТВОРЕНА ПРУГА ЛОВЋЕНАЦ-МАЛИ ИЂОШ - БАЧКА ТОПОЛА

Цртеж:
ПОПРЕЧНИ ПРОФИЛИ

Размера:
1:100

Врста тех. док.:	датум:	Цртеж бр.
ПГД	**04.2021.**	2020-250-САО-2/2.4.3.3.7.27

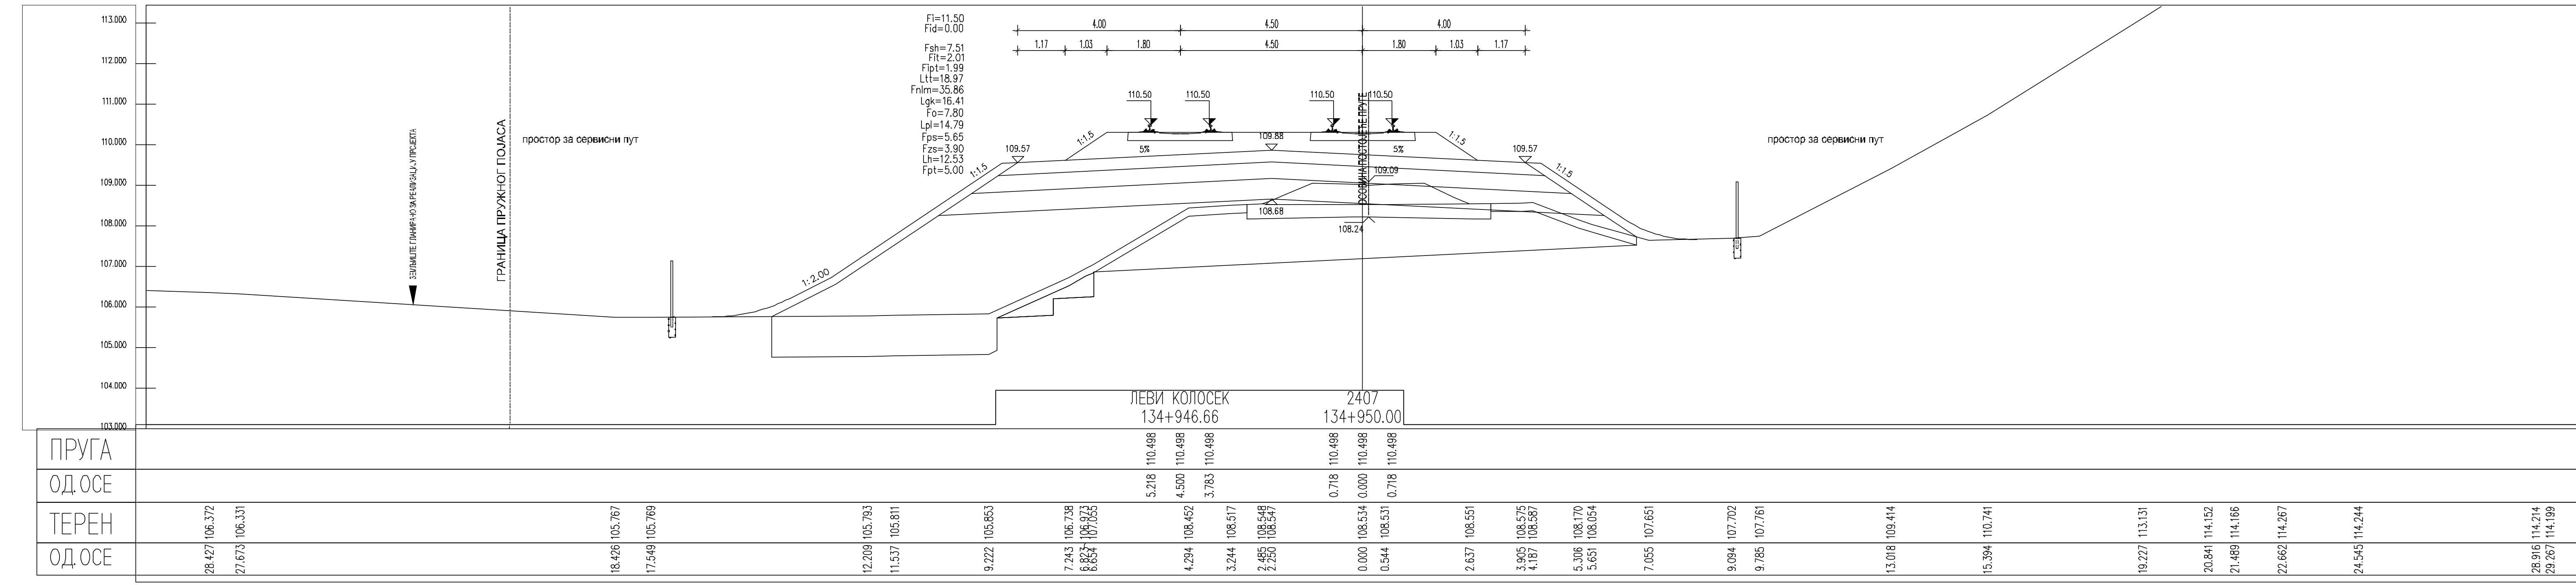
ЛЕВИ КОЛОСЕК
134+946.66
2407
134+950.00
ПРУГА
ОДСОЈ
ТЕРЕН
ОДСОЈ
Fid=0.00
Fsh=8.16
Fit=1.59
Fipt=2.52
Ltt=13.96
4.00
4.50
1.17
1.03
1.80

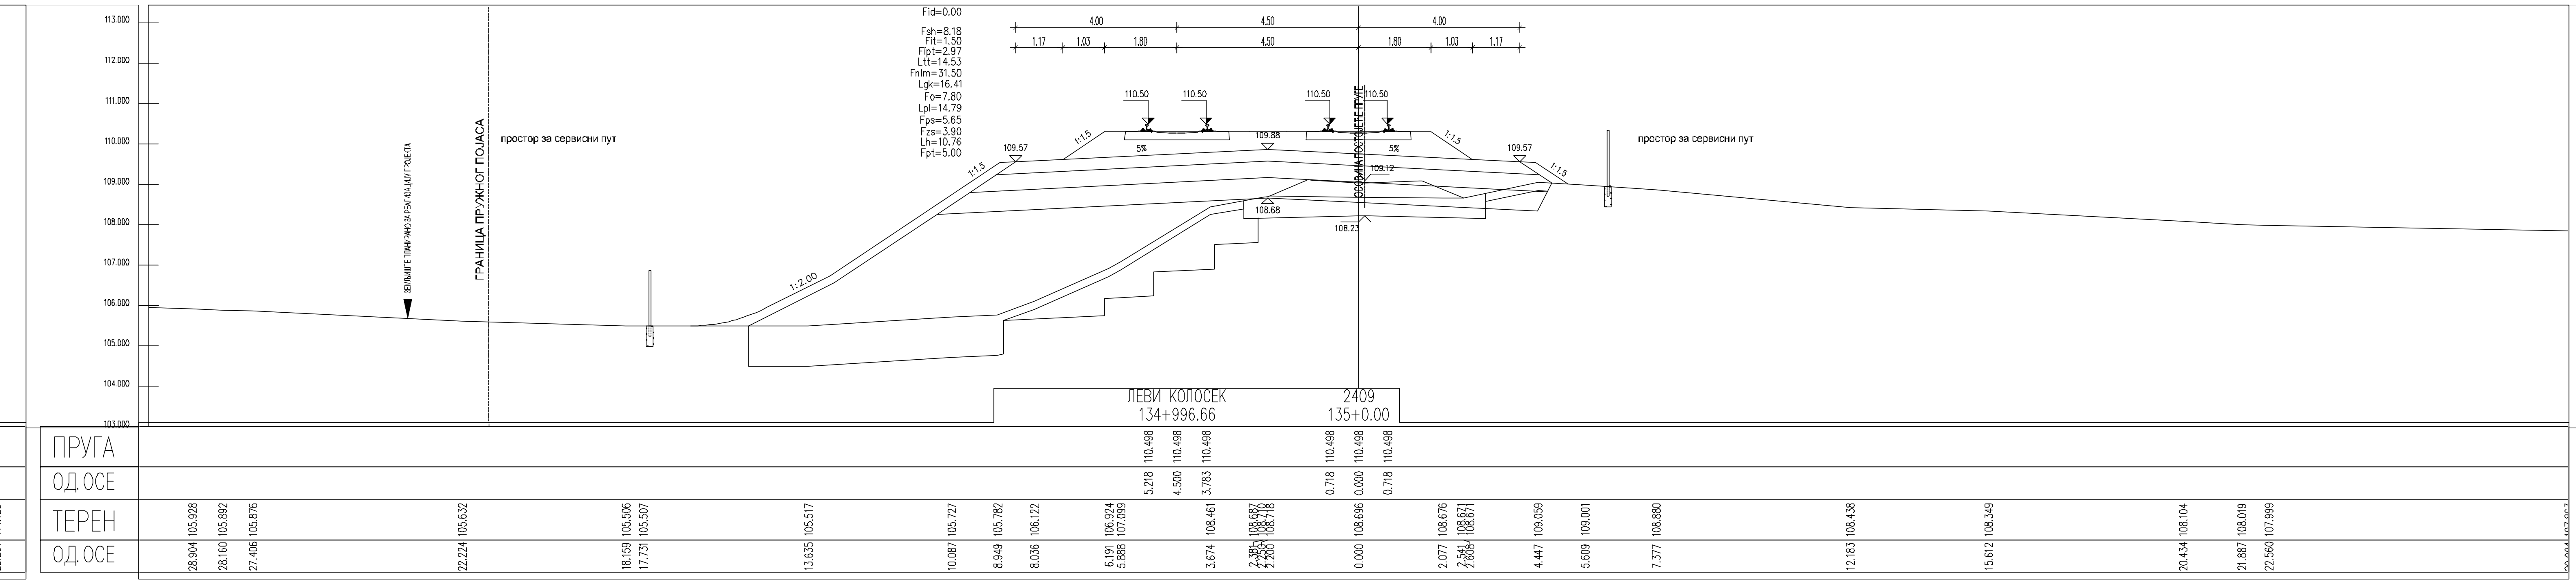
134+996.66
135+0.00
ПРУГА
ОДСОЈ
ТЕРЕН
ОДСОЈ
Fid=0.00
Fsh=10.72
Fit=0.94
Fipt=3.58
Ltt=15.04

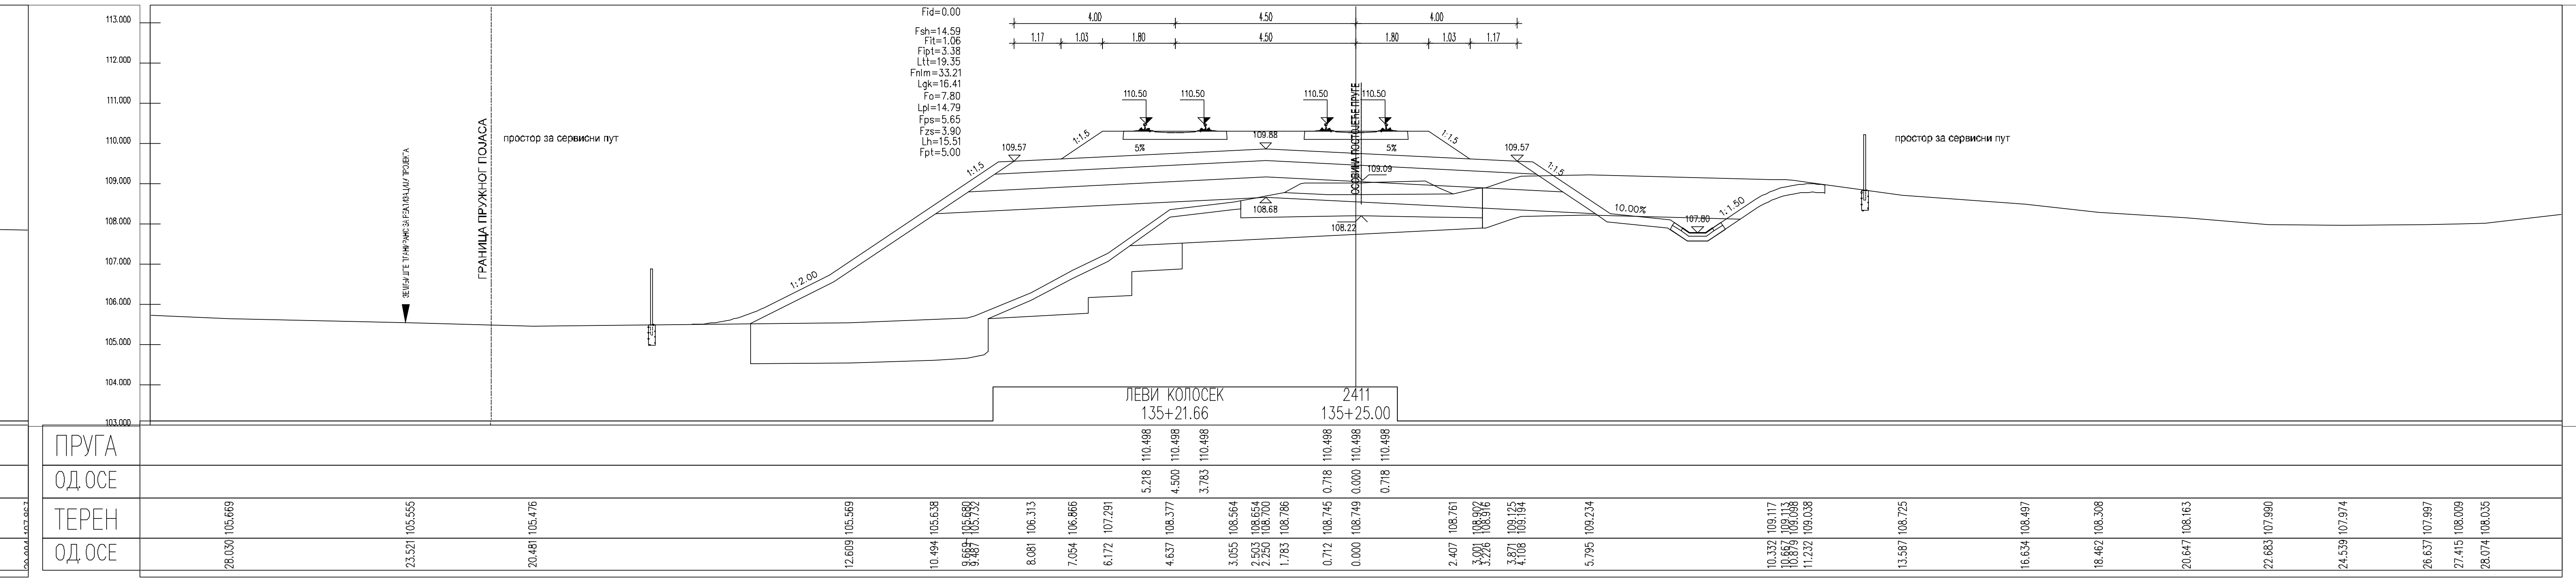
135+21.66
135+25.00
ПРУГА
ОДСОЈ
ТЕРЕН
ОДСОЈ
Fid=0.00
Fsh=9.70
Fit=0.56
Fipt=4.45
Ltt=17.92

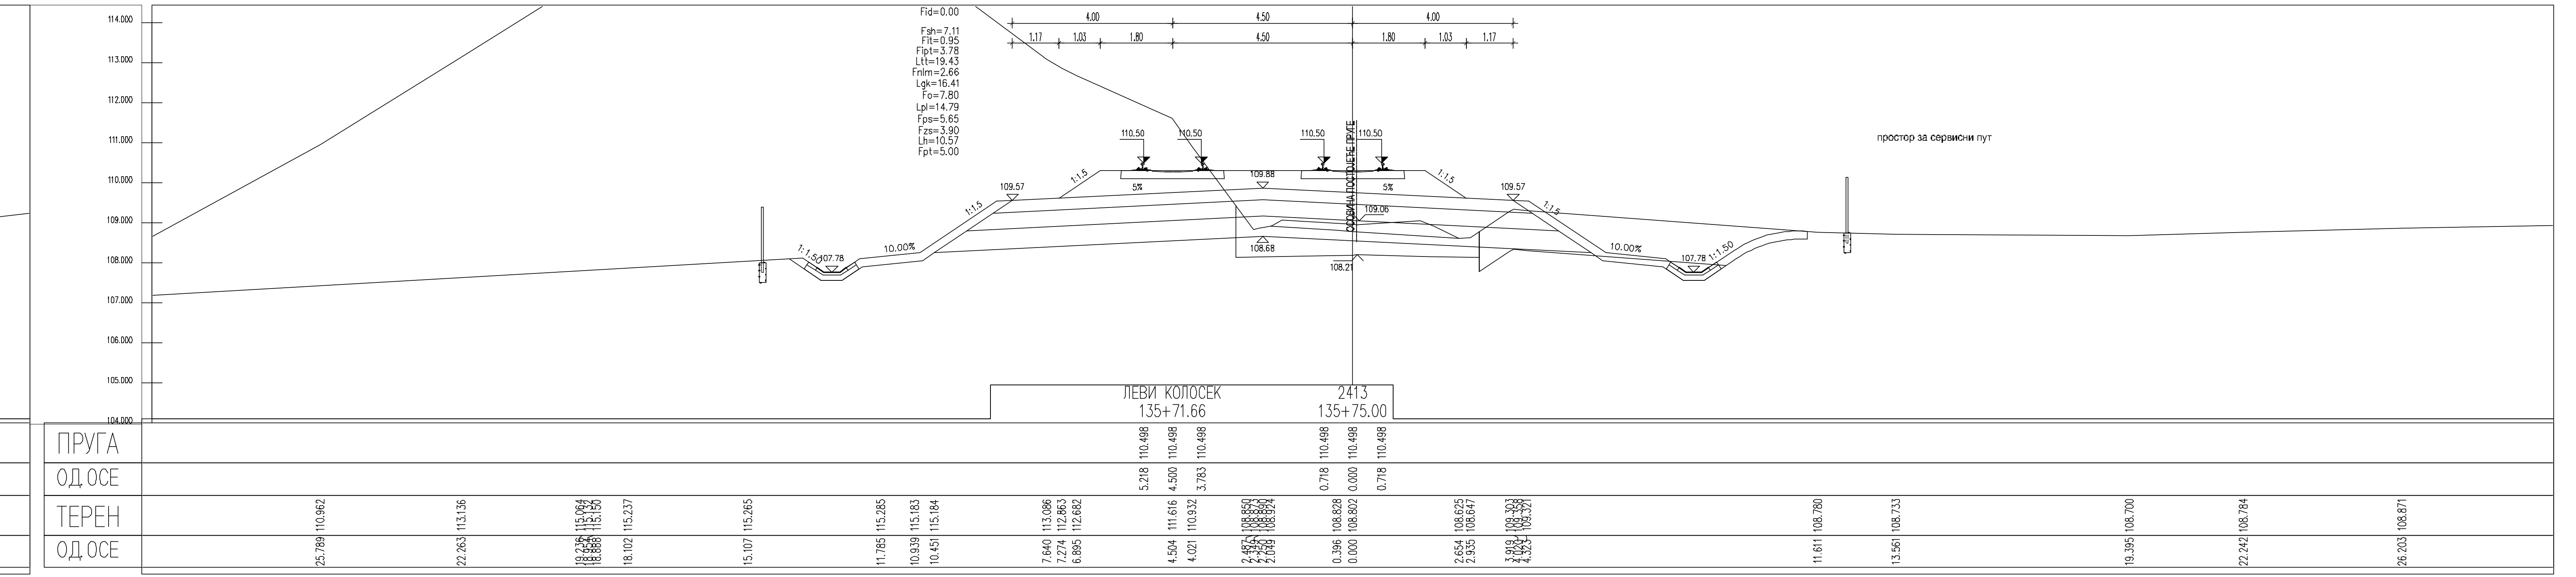
135+71.66
135+75.00
ПРУГА
ОДСОЈ
ТЕРЕН
ОДСОЈ
Fi=109.52
Fid=0.00
Fsh=7.67
Fit=1.18

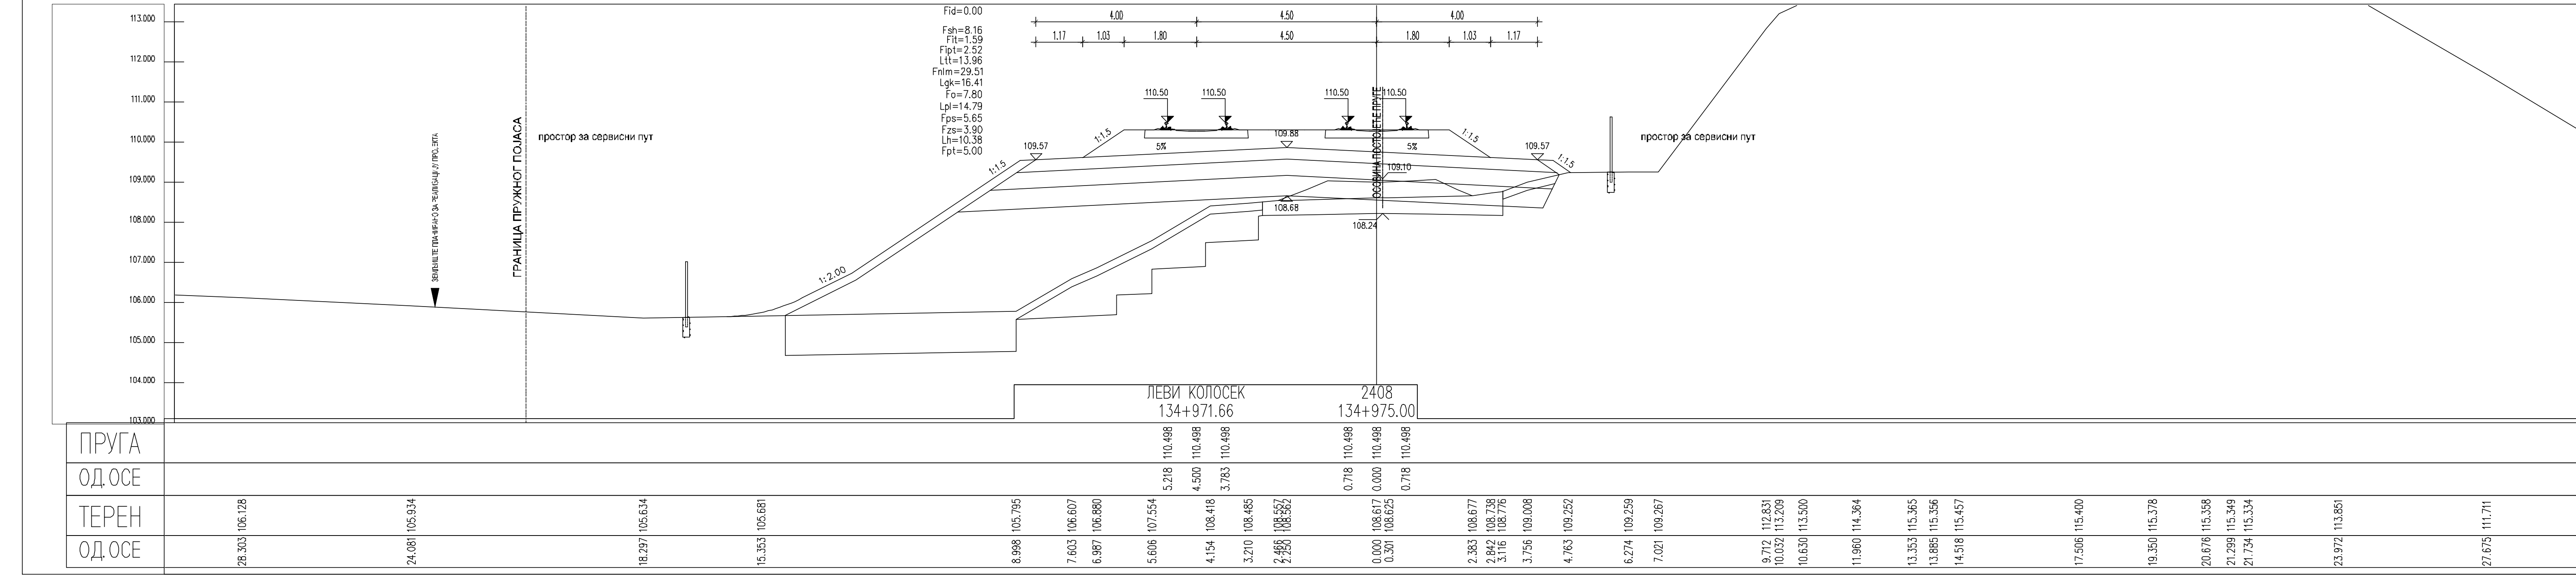
134+971.66
134+975.00
ПРУГА
ОДСОЈ
ТЕРЕН
ОДСОЈ

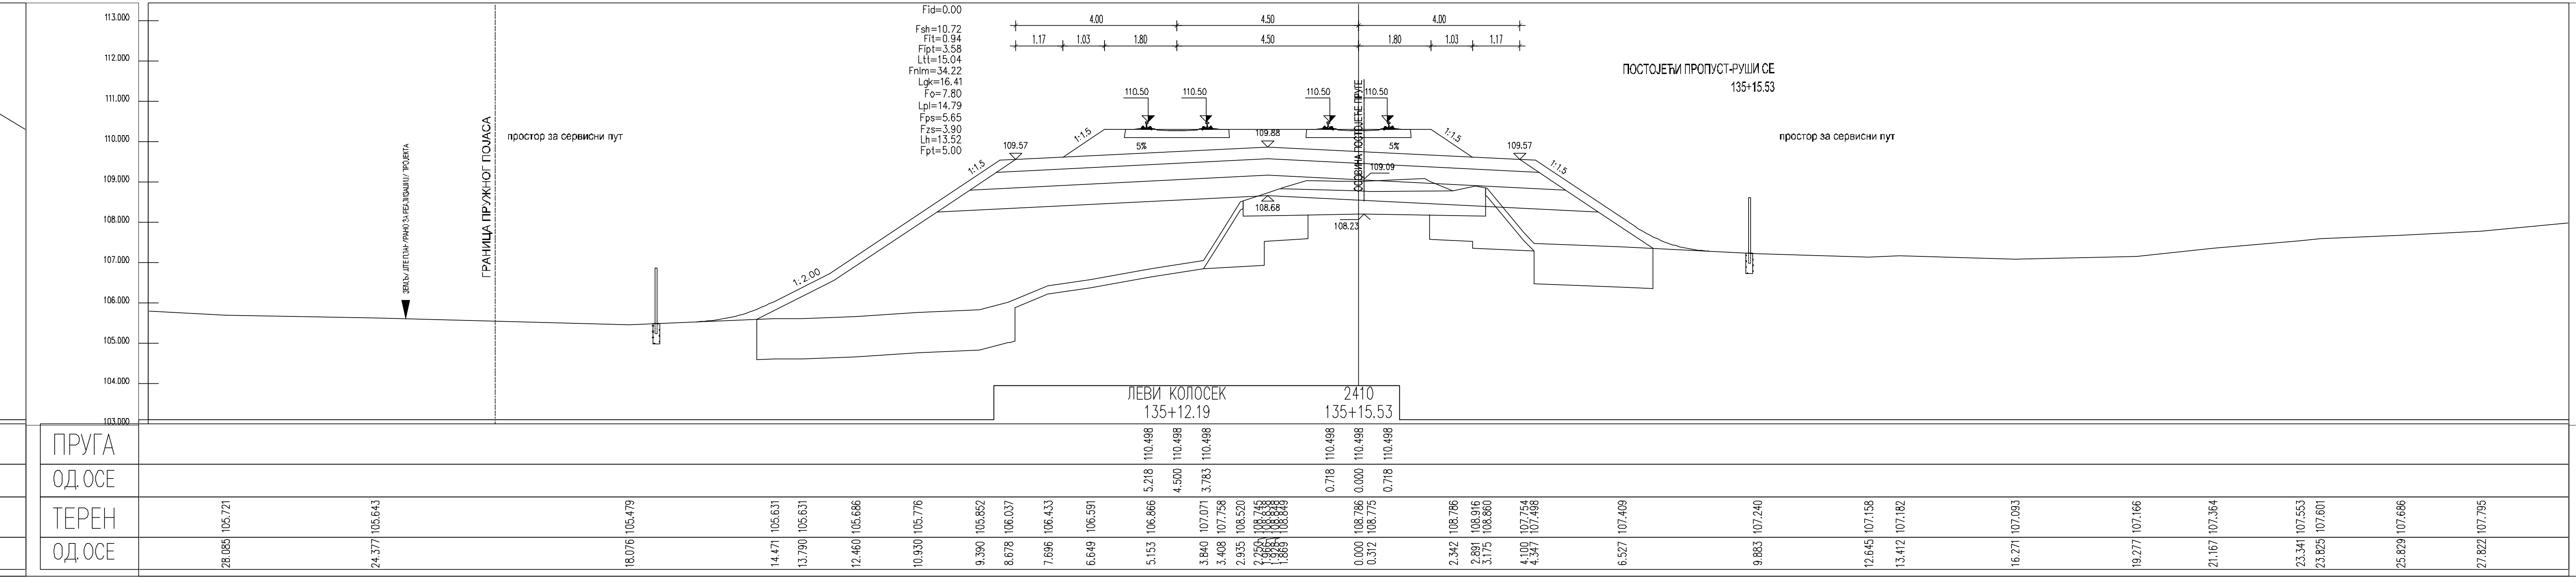
135+12.19
135+15.53
ПРУГА
ОДСОЈ
ТЕРЕН
ОДСОЈ

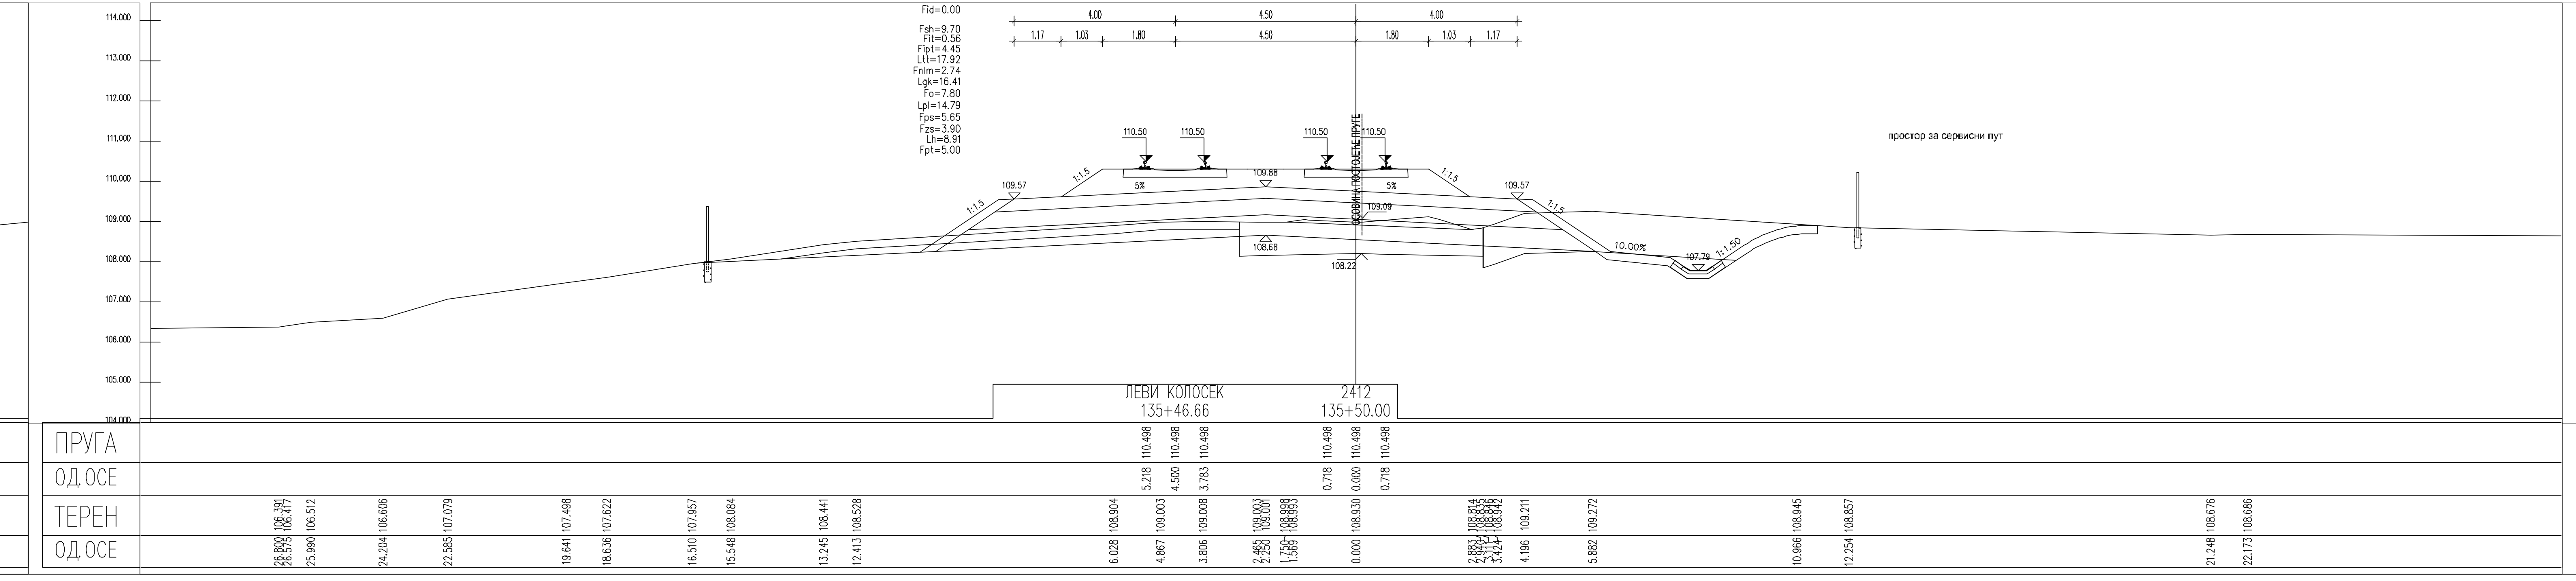
135+46.66
135+50.00
ПРУГА
ОДСОЈ
ТЕРЕН
ОДСОЈ

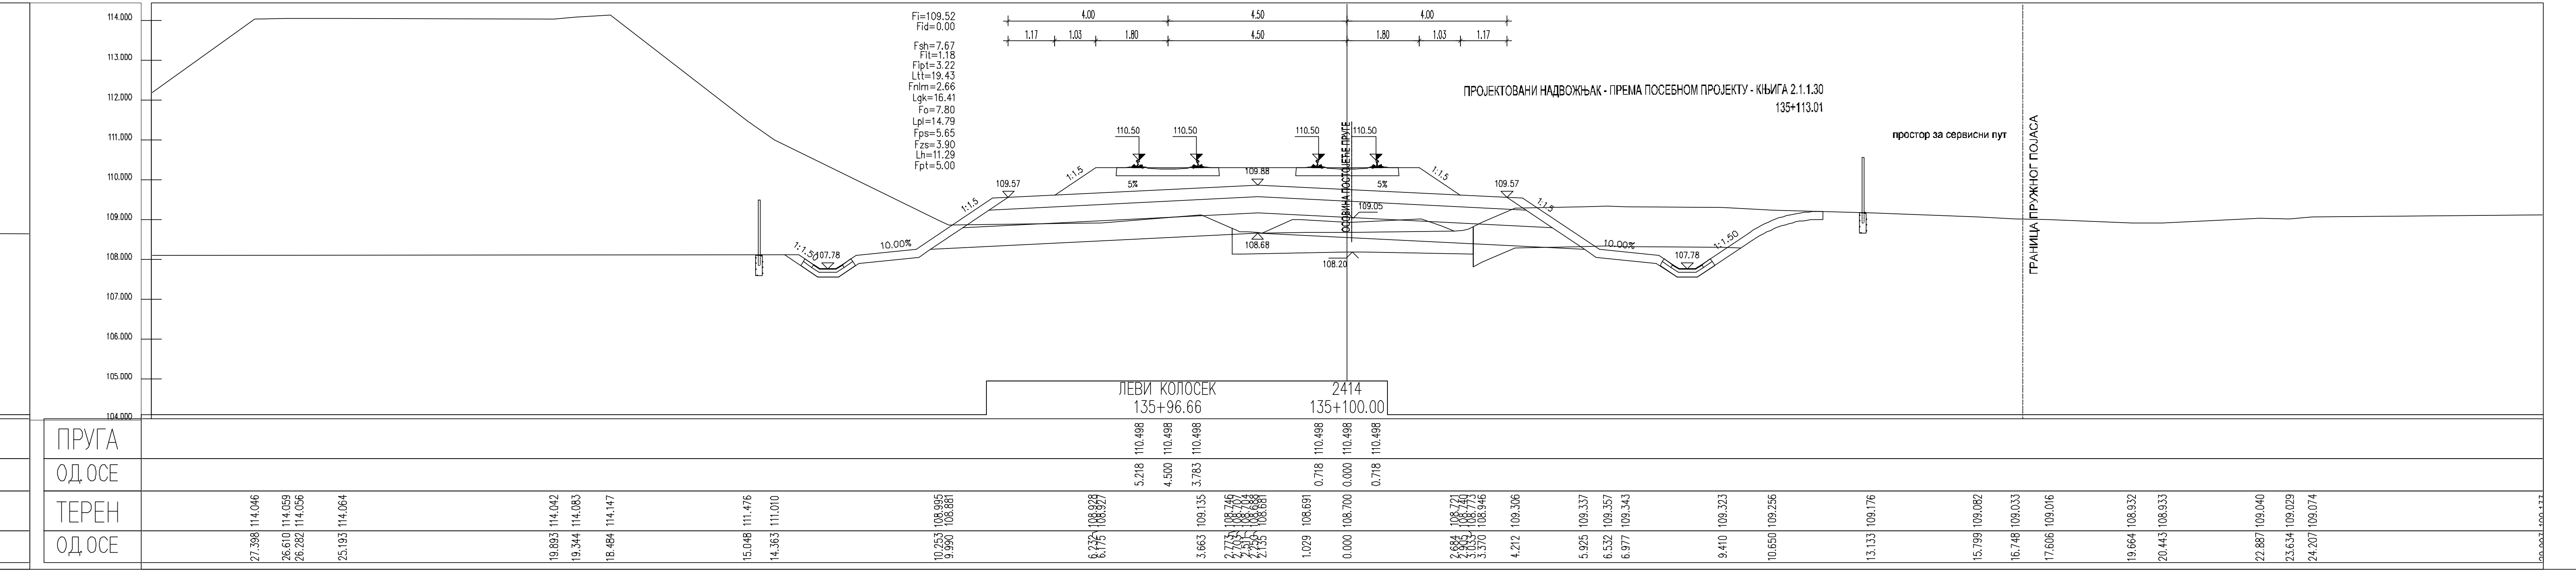
135+96.66
135+100.00
ПРУГА
ОДСОЈ
ТЕРЕН
ОДСОЈ

ЛЕГЕНДА:

Fsh...	СКИДАЊЕ ХУМУСА
Fit...	ИСКОП ПОСТОЈЕЋЕГ ТУЦАНИКА
Fipt...	ИСКОП ПОСТОЈЕЋЕГ ТАМПОНА
Fi...	ИСКОП
Fis...	ИСКОП СТЕПЕНИЦА
Ltt...	ВАЉАЊЕ ТЕМЕЉНОГ ТЛА
Fnlm...	НАСИП ОД ЛОКАЛНОГ МАТЕРИЈАЛА
Fnnm...	НАСИП ОД НЕКОХЕРЕНТНОГ МАТЕРИЈАЛА
Lgk...	ГЕОТЕКСТИЛ/ГЕОМРЕЖА
Fo...	СЛОЈ ОЈАЧАЊА НАСИПА-ЗАМЕНЕ ТЛА
Lpl...	ВАЉАЊЕ ПЛАНУМА
Fps...	ПРЕЛАЗНИ СЛОЈ
Fzs...	ЗАШТИТНИ СЛОЈ
Lh...	ХУМУЗИРАЊЕ
Fpt...	ПРОЈЕКТОВАНИ ТУЦАНИК
Fid...	ИСКОП ДРЕНАЖЕ

Број	Датум	Опис
03		
02		
01		

Ревизиони блок:

САОБРАЋАЈНИ ИНСТИТУТ ЦИП, д.о.о.

Немањина 6; 11000 Београд; Србија
Тел: 011/3618-134; Факс: 011/3618-324; web site: www.sicip.co.rs

Организациона јединица:САОБРАЋАЈНИЦЕ

Одговорни пројектант:
Јелена Гавран, дипл.грађ.инж.
лиценца број: 430И0108919

Сарадници:

Инвеститор пројекта:
" ИНФРАСТРУКТУРА ЖЕЛЕЗНИЦЕ СРБИЈЕ " А.Д.
Немањина 6/IV, Београд

Наручилац пројекта:
Joint Venture of
China Railway International Corporation Ltd. (CRIC)
No.10 Fuxing Road,Haidian District,Beijing
P.R China, 100844
China Communication Construction Company Ltd. (CCCC)
No.85 Deshengmenwai Street,Xicheng District,Beijing
P.R China, 100088

Објекат:
ПРУГА БЕОГРАД - СУБОТИЦА - ДРЖАВНА ГРАНИЦА (КЕЛЕБИЈА)
ДЕОНИЦА ПРУГЕ НОВИ САД - СУБОТИЦА - ДРЖАВНА ГРАНИЦА (КЕЛЕБИЈА)

Део пројекта:
ПРОЈЕКАТ ТРАСЕ ПРУГЕ И СТАНИЦА - ДОЊИ И ГОРЊИ СТРОЈ
2/2.4.3.3 ПРОЈЕКАТ ТРАСЕ ПРУГЕ И СТАНИЦА - ДОЊИ И ГОРЊИ СТРОЈ - ОТВОРЕНА ПРУГА ЛОВЋЕНАЦ-МАЛИ ИЂОШ - БАЧКА ТОПОЛА

Унутрашња контрола:
Милан Јелкић, дипл.грађ.инж.

Главни пројектант:
др Љиљана Милић Марковић, дипл.грађ.инж.

Руководилац организационе јединице:
мр Новица Стевановић, дипл.грађ.инж.

Цртеж: **ПОПРЕЧНИ ПРОФИЛИ**

Размера: 1:100

Врста тех. док.:	датум:	Цртеж бр.
ПГД	**04.2021.**	2020-250-САО-2/2.4.3.3.7.28

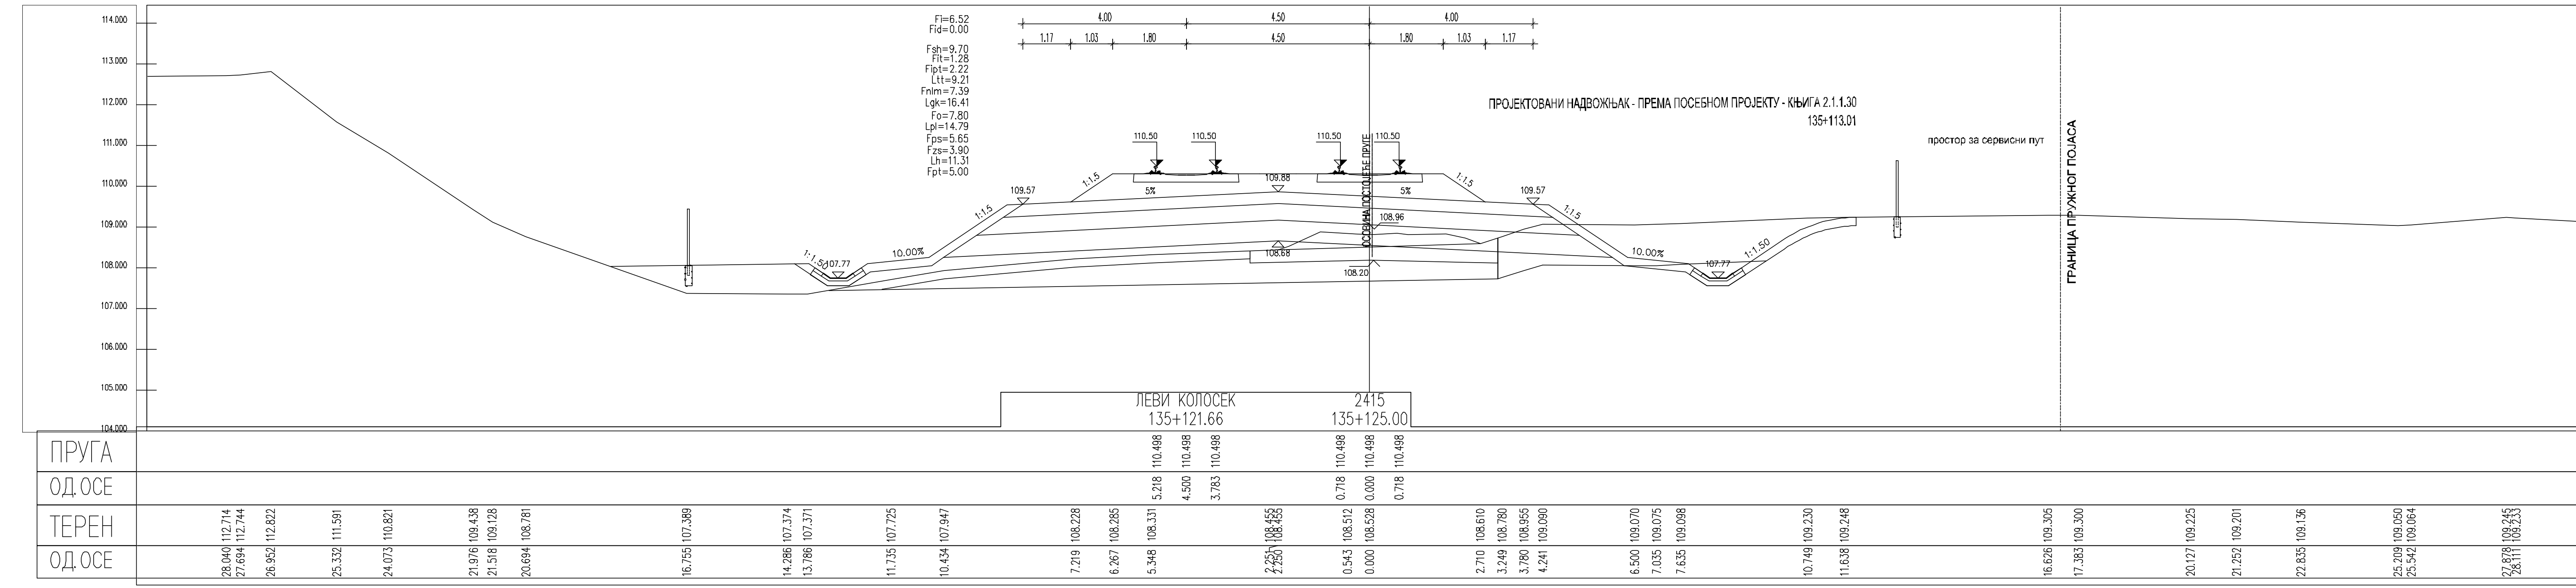
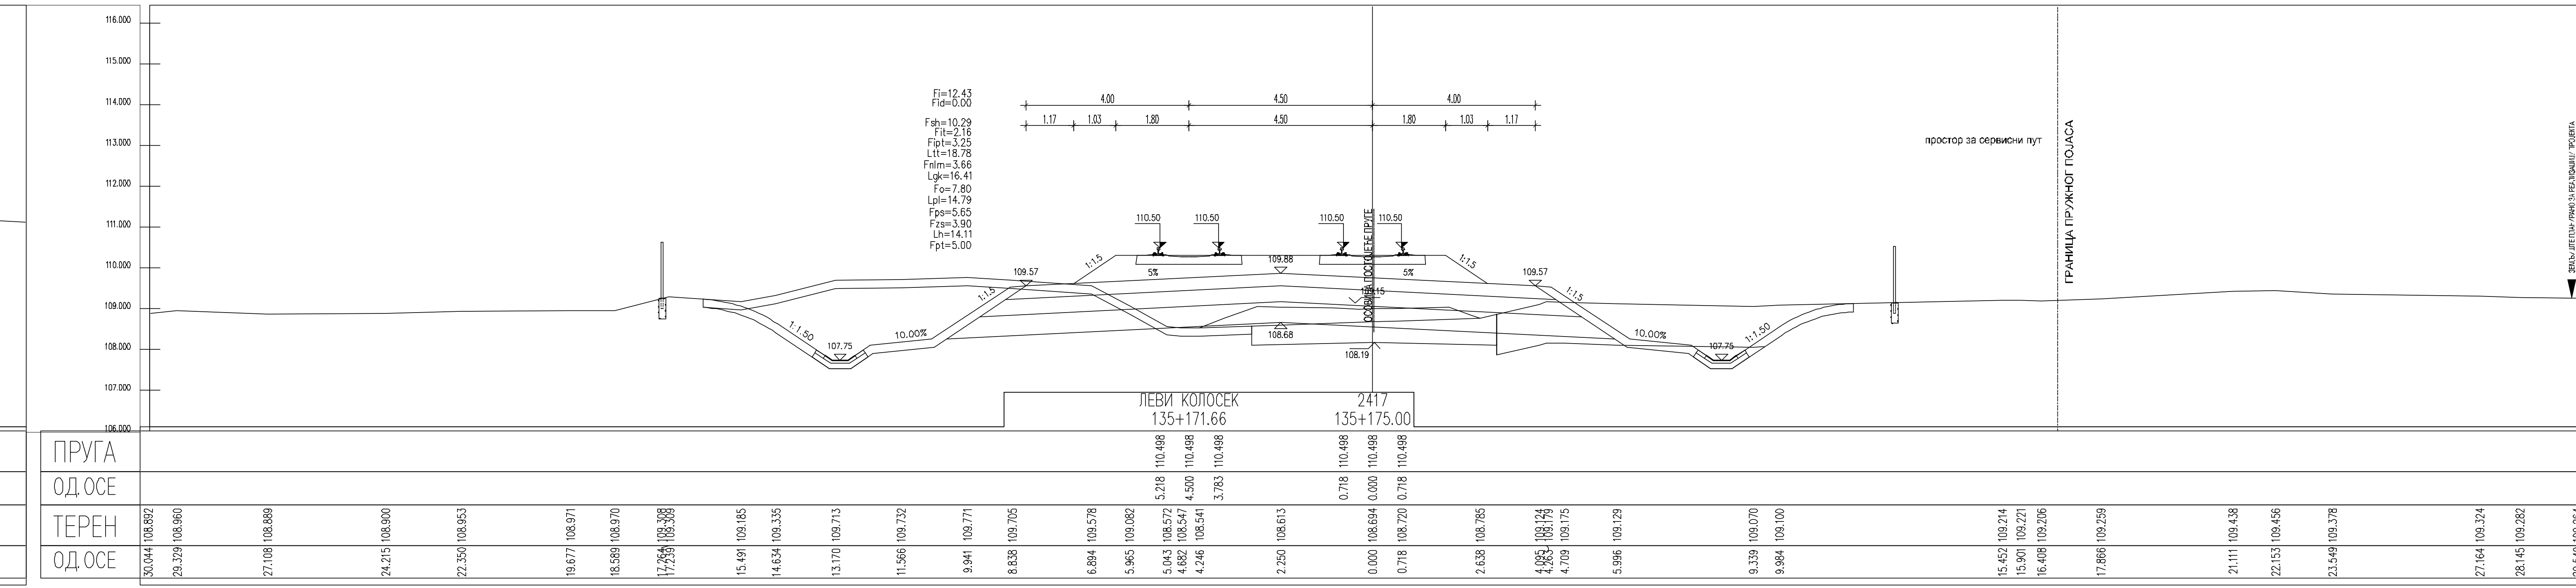
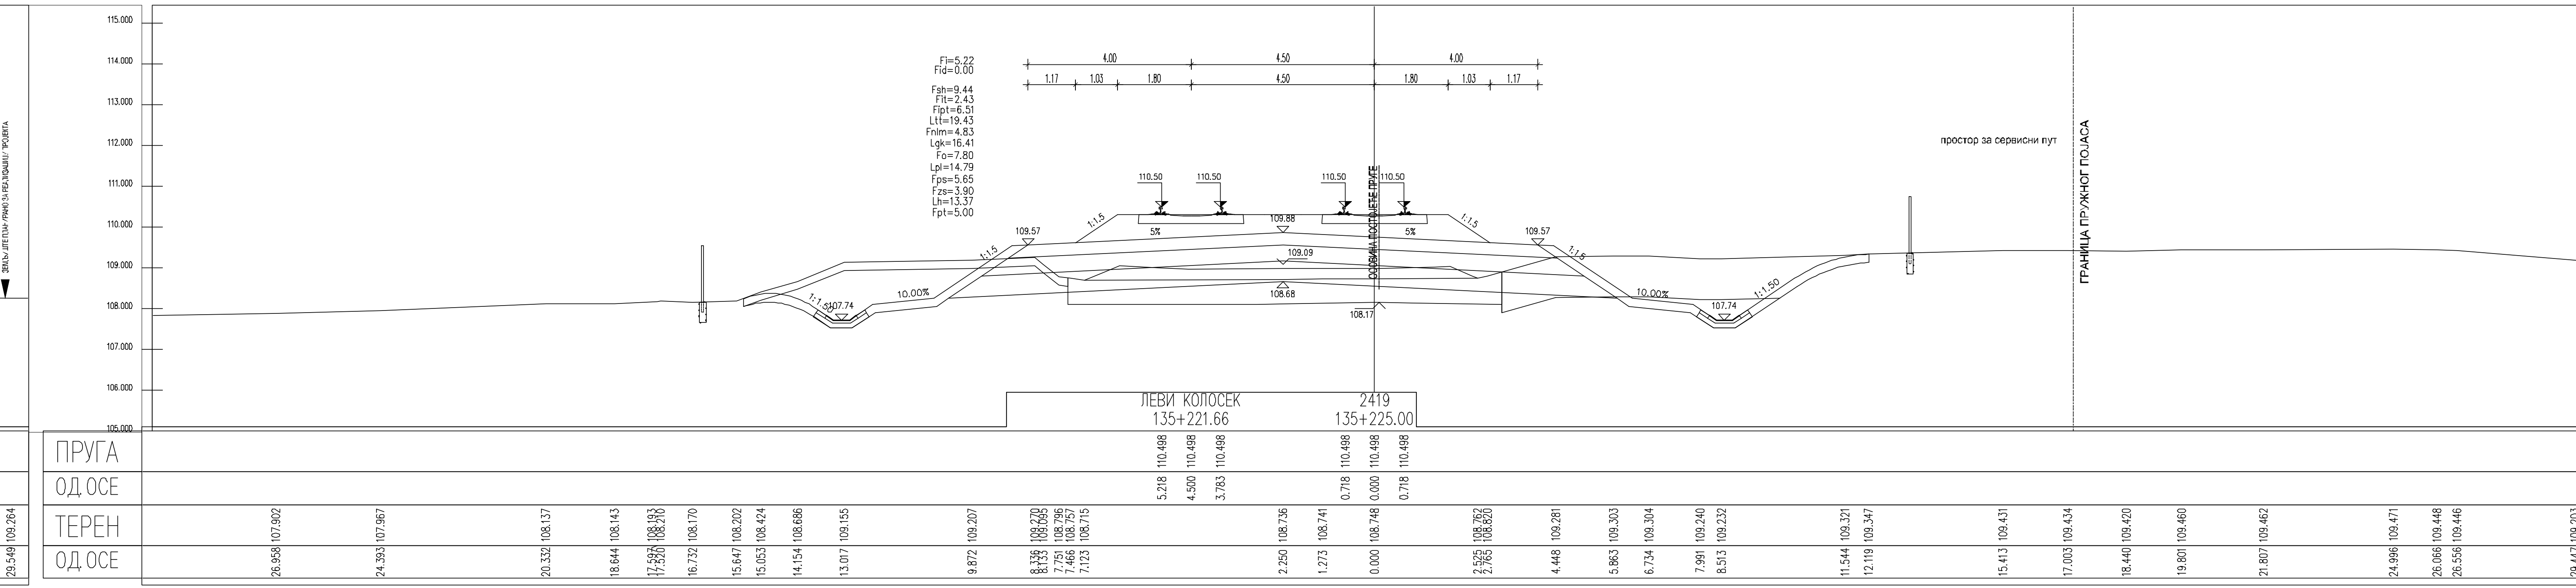
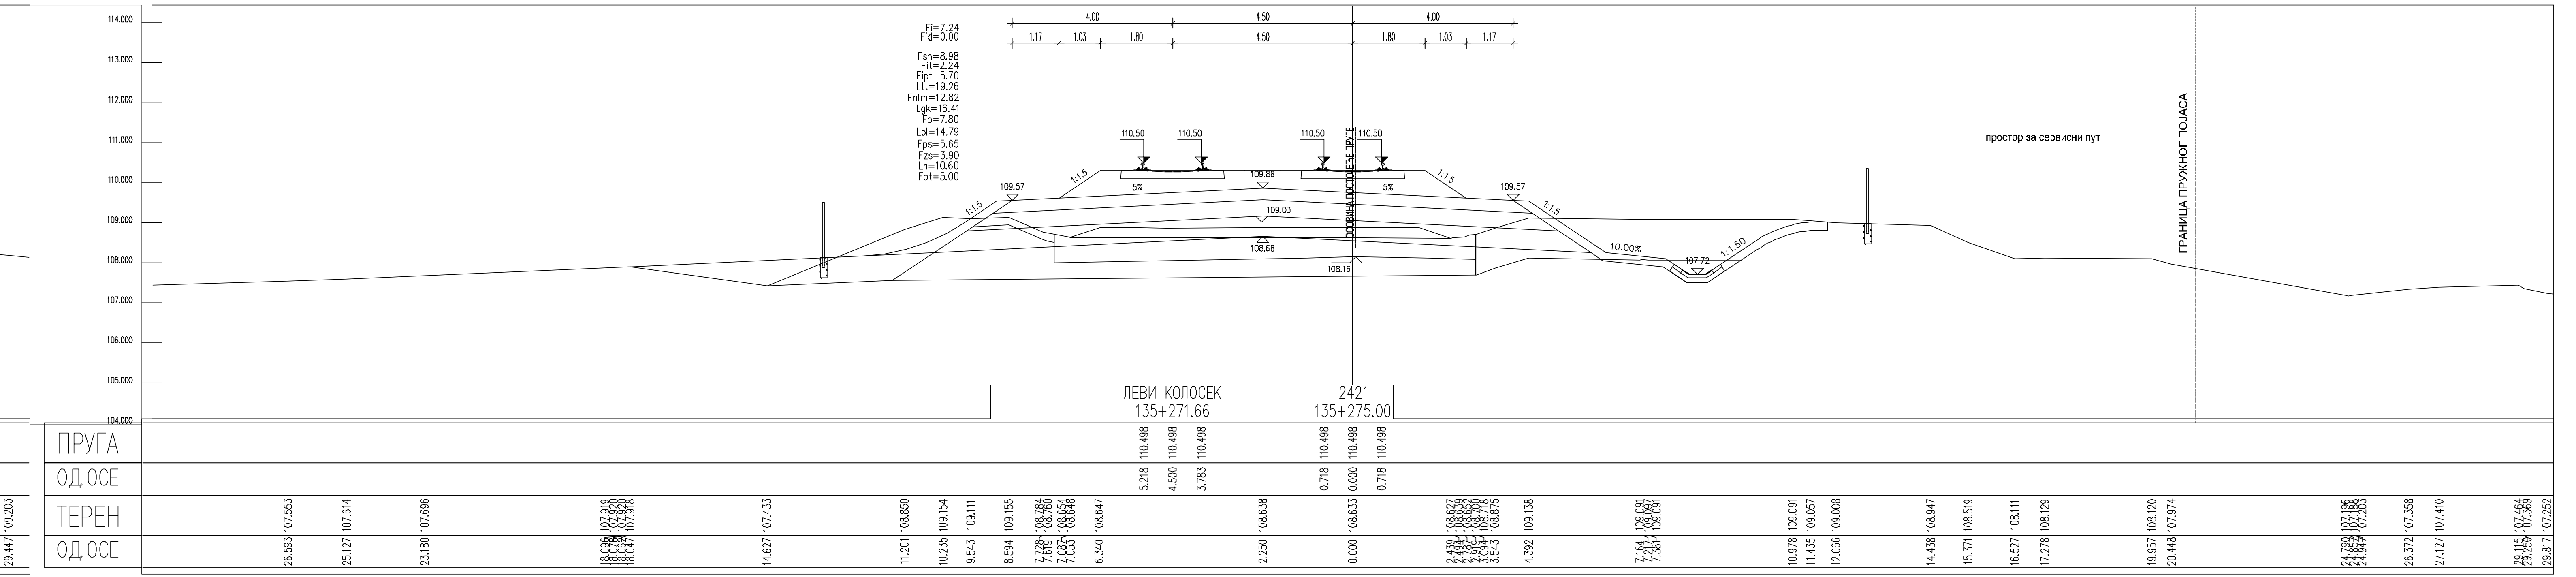
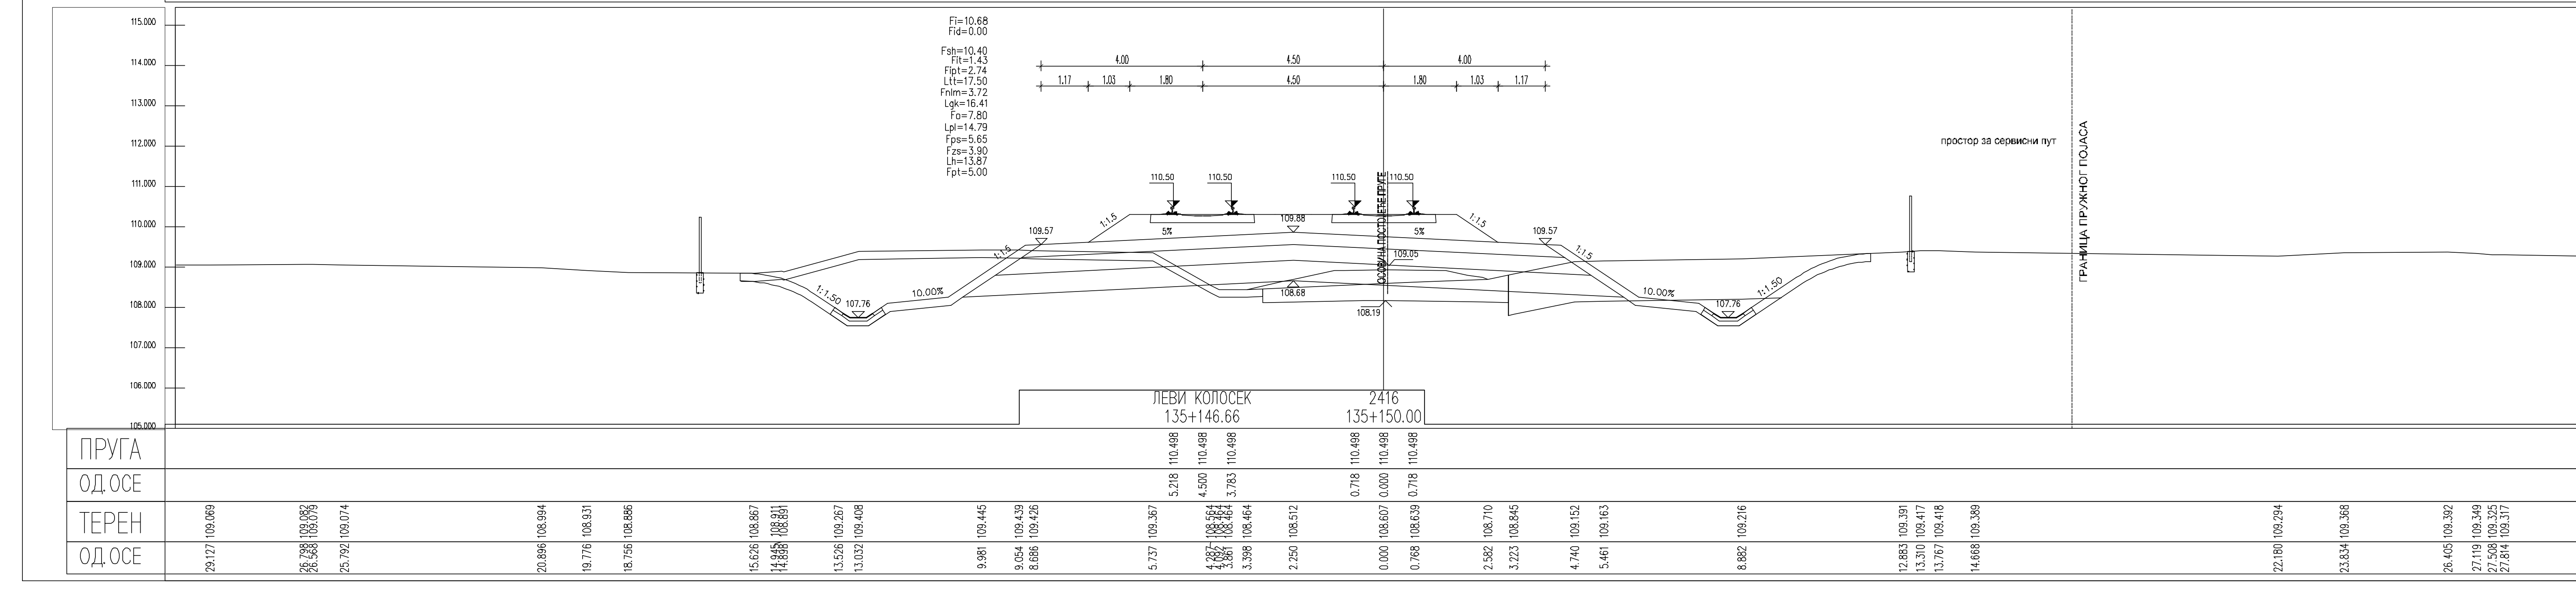
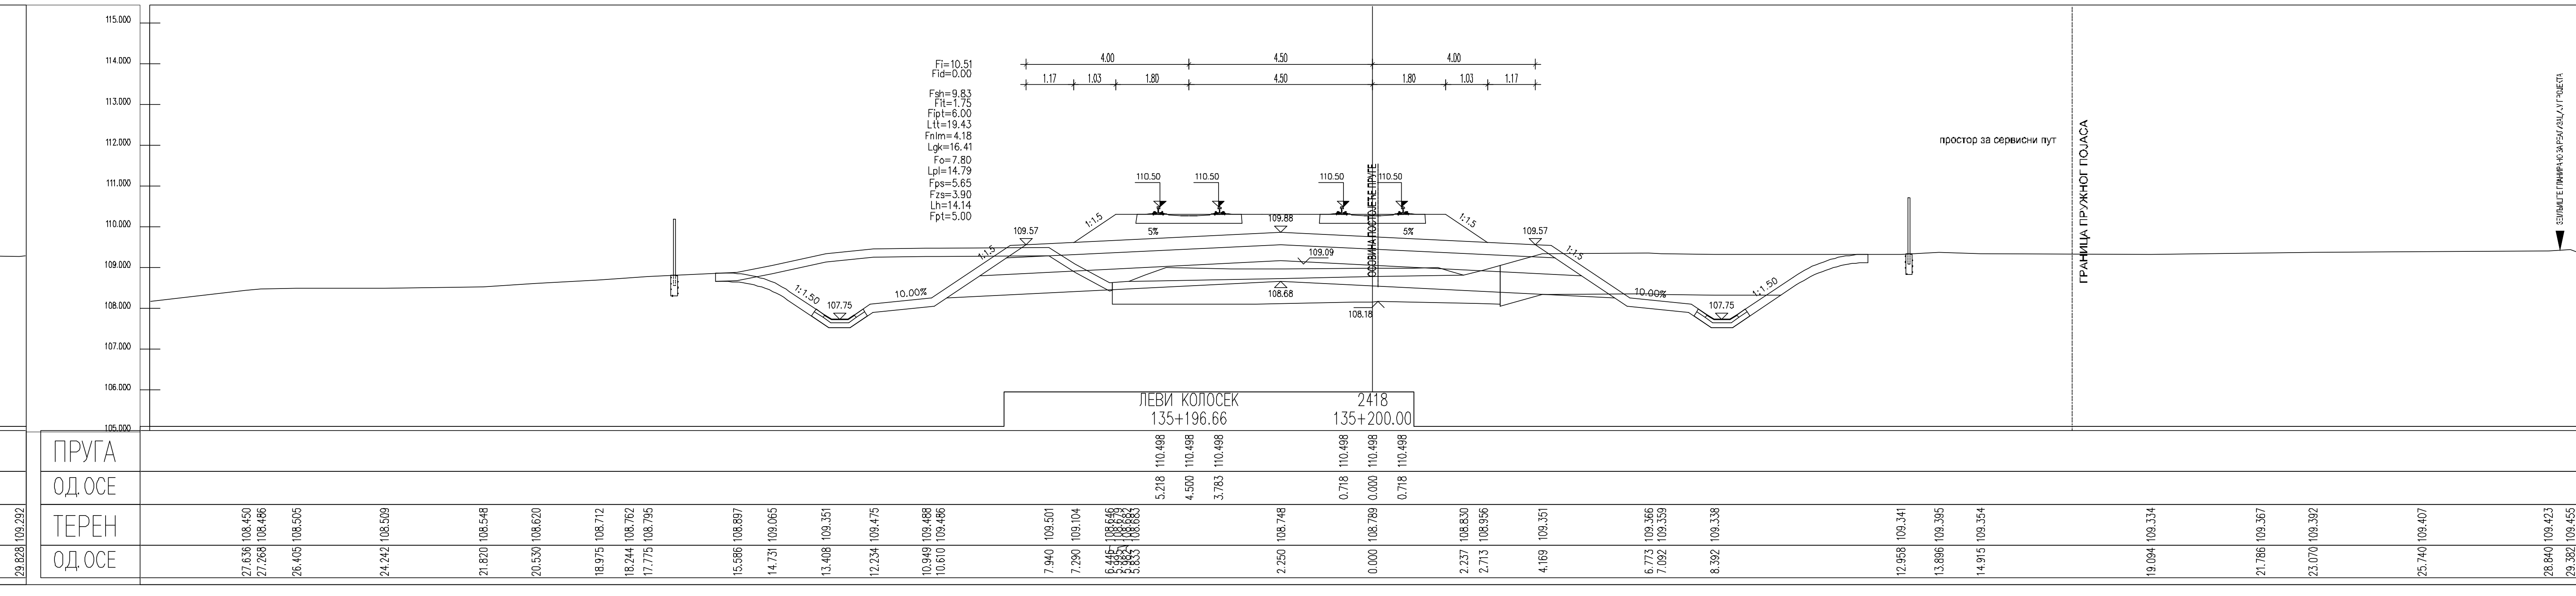
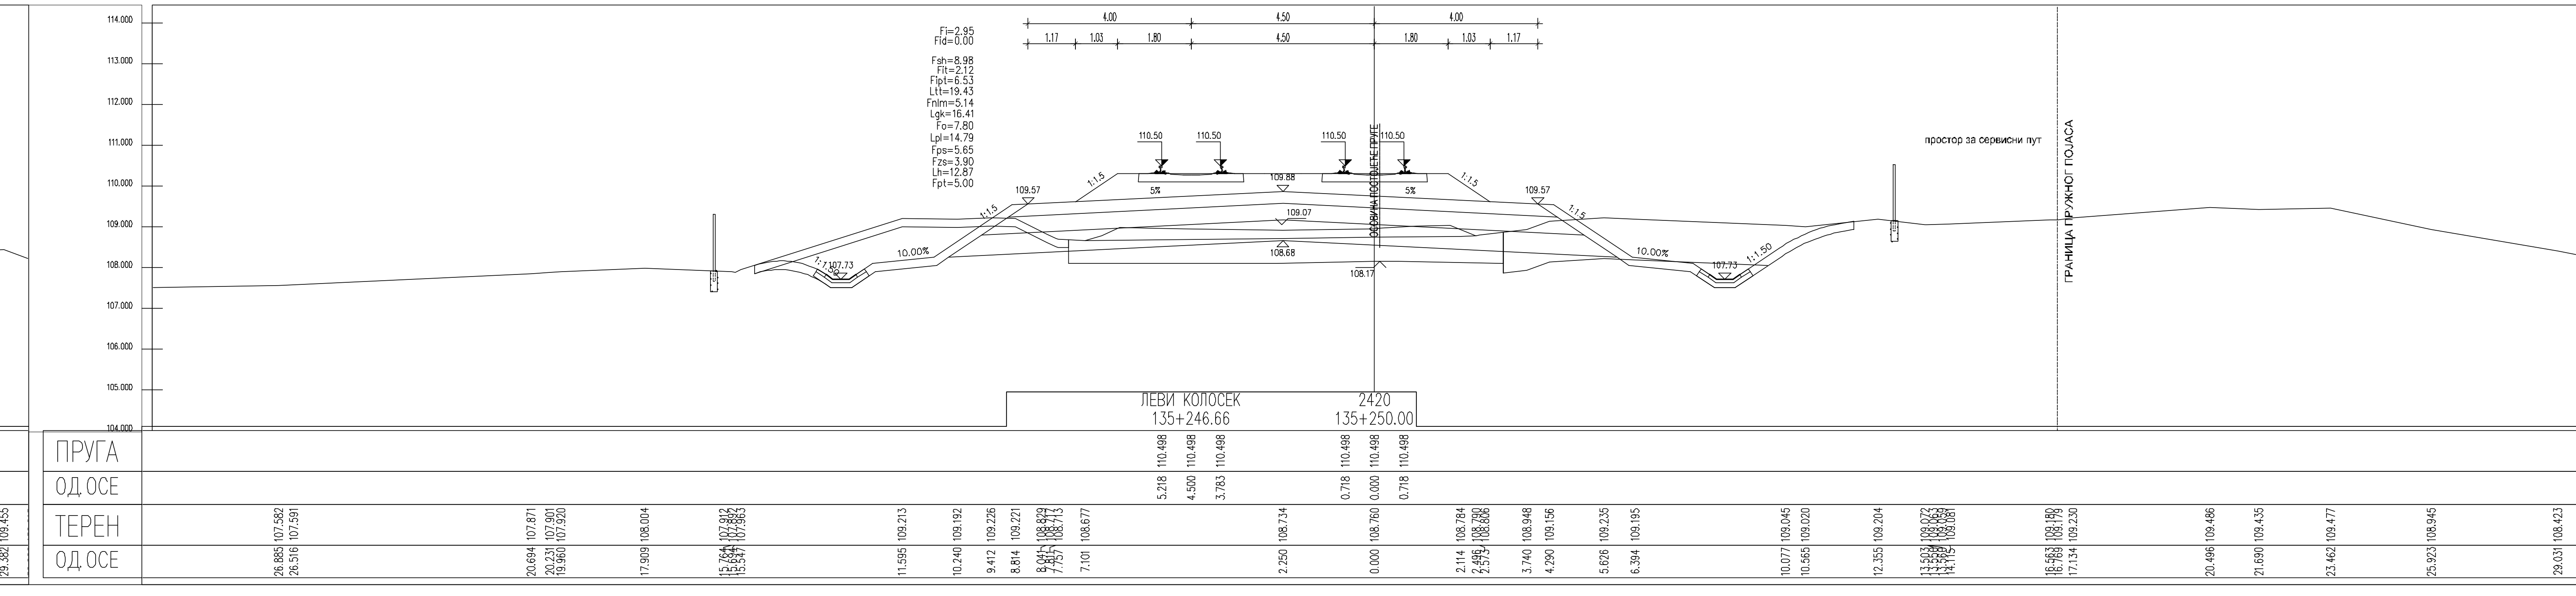
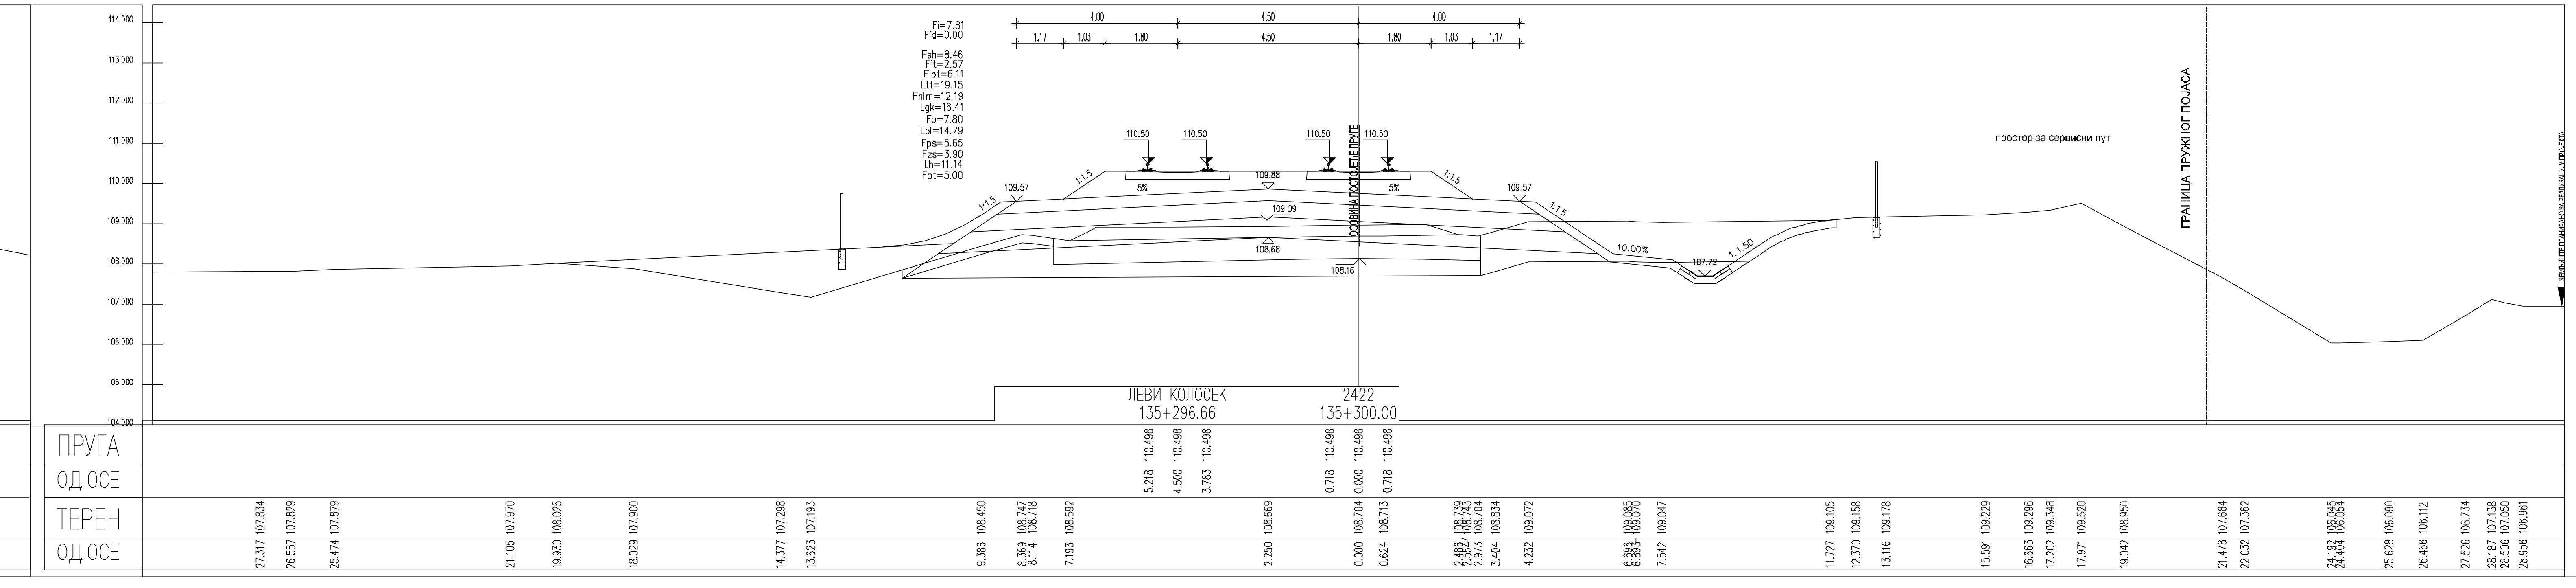

ЛЕГЕНДА:

Fsh...	СКИДАЊЕ ХУМУСА
Fit...	ИСКОП ПОСТОЈЕЋЕГ ТУЦАНИКА
Fipt...	ИСКОП ПОСТОЈЕЋЕГ ТАМПОНА
Fi...	ИСКОП
Fis...	ИСКОП СТЕПЕНИЦА
Ltt...	ВАЉАЊЕ ТЕМЕЉНОГ ТЛА
Fnlm...	НАСИП ОД ЛОКАЛНОГ МАТЕРИЈАЛА
Fnnm...	НАСИП ОД НЕКОХЕРЕНТНОГ МАТЕРИЈАЛА
Lgk...	ГЕОТЕКСТИЛ/ГЕОМРЕЖА
Fo...	СЛОЈ ОЈАЧАЊА НАСИПА-ЗАМЕНЕ ТЛА
Lpl...	ВАЉАЊЕ ПЛАНУМА
Fps...	ПРЕЛАЗНИ СЛОЈ
Fzs...	ЗАШТИТНИ СЛОЈ
Lh...	ХУМУЗИРАЊЕ
Fpt...	ПРОЈЕКТОВАНИ ТУЦАНИК
Fid...	ИСКОП ДРЕНАЖЕ

Број	Датум	Опис
03		
02		
01		

Ревизиони блок:

САОБРАЋАЈНИ ИНСТИТУТ ЦИП, д.о.о.

Немањина 6; 11000 Београд; Србија
Тел: 011/3618-134; Факс: 011/3618-324; web site: www.sicip.co.rs

Организациона јединица:САОБРАЋАЈНИЦЕ

Одговорни пројектант:
Јелена Гавран, дипл.грађ.инж.
лиценца број: 430И0108919

Сарадници:

Унутрашња контрола:
Милан Јелкић, дипл.грађ.инж.

Главни пројектант:
др Љиљана Милић Марковић, дипл.грађ.инж.

Руководилац организационе јединице:
мр Новица Стевановић, дипл.грађ.инж.

Инвеститор пројекта:
" ИНФРАСТРУКТУРА ЖЕЛЕЗНИЦЕ СРБИЈЕ " А.Д.
Немањина 6/IV, Београд

Наручилац пројекта:
Joint Venture of
China Railway International Corporation Ltd. (CRIC)
No.10 Fuxing Road,Haidian District,Beijing
P.R China, 100844

China Communication Construction Company Ltd. (CCCC)
No.85 Deshengmenwai Street,Xicheng District,Beijing
P.R China, 100088

Објекат:
ПРУГА БЕОГРАД - СУБОТИЦА - ДРЖАВНА ГРАНИЦА (КЕЛЕБИЈА)
ДЕОНИЦА ПРУГЕ НОВИ САД - СУБОТИЦА - ДРЖАВНА ГРАНИЦА (КЕЛЕБИЈА)

Део пројекта:
ПРОЈЕКАТ ТРАСЕ ПРУГЕ И СТАНИЦА - ДОЊИ И ГОРЊИ СТРОЈ

2/2.4.3.3 ПРОЈЕКАТ ТРАСЕ ПРУГЕ И СТАНИЦА - ДОЊИ И ГОРЊИ СТРОЈ - ОТВОРЕНА ПРУГА ЛОВЋЕНАЦ-МАЛИ ИЂОШ - БАЧКА ТОПОЛА

Цртеж: **ПОПРЕЧНИ ПРОФИЛИ**

Размера: 1:100

Врста тех. док.: **ПГД**

датум: **04.2021.**

Цртеж бр. 2020-250-САО-2/2.4.3.3.7.29

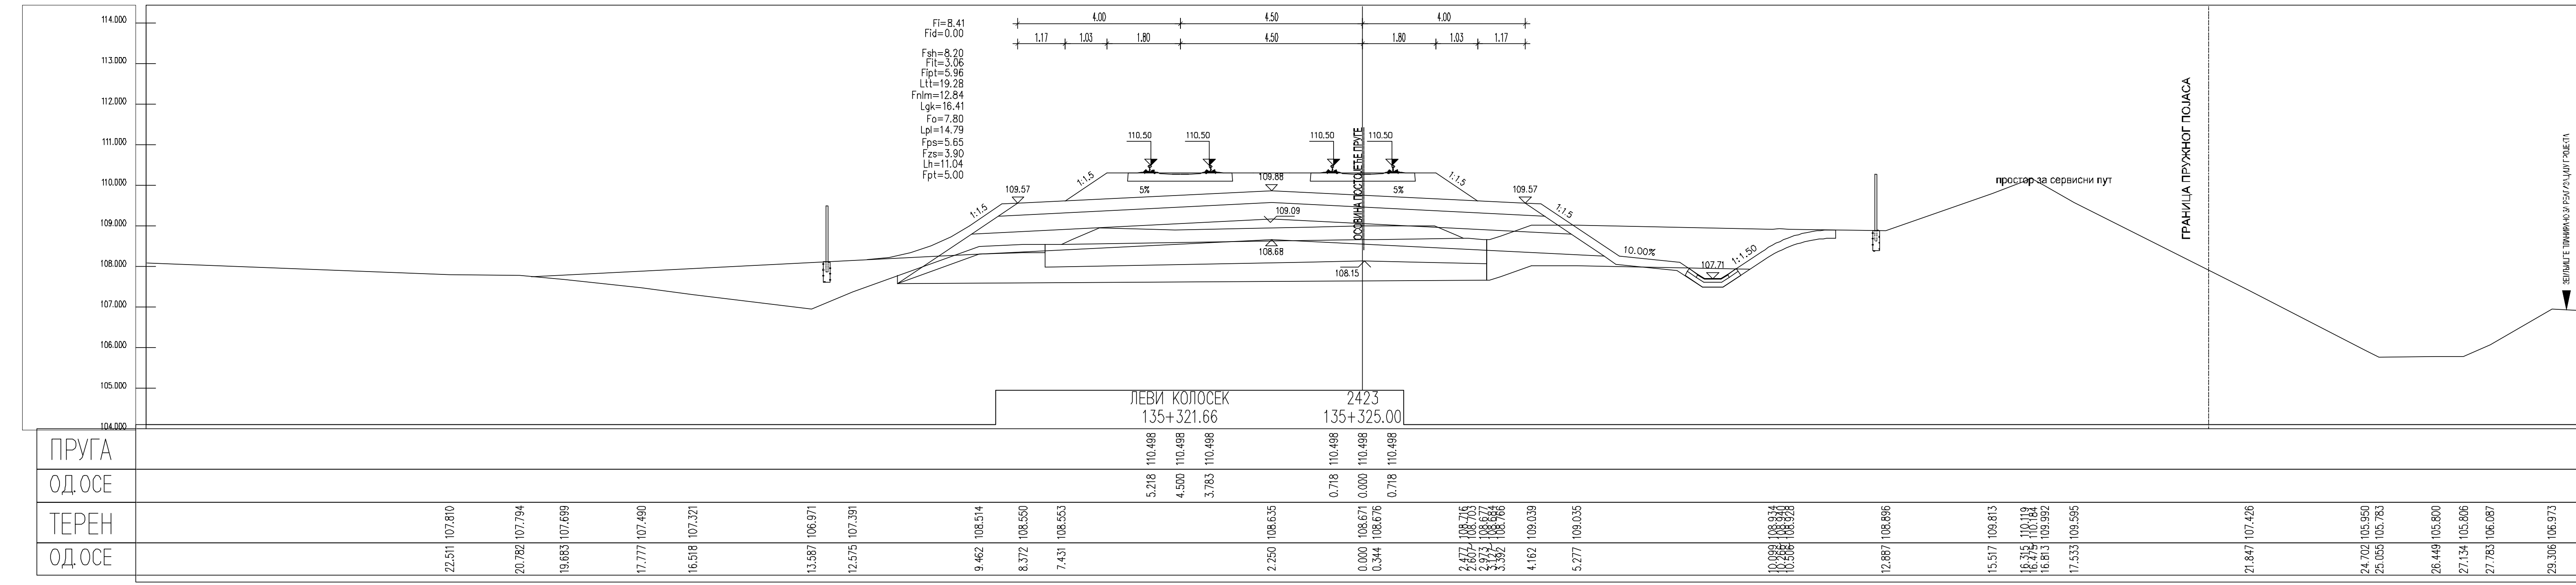
ПРУГА
ОД.ОСЕ
ТЕРЕН
ЛЕВИ КОЛОСЕК
135+321.66
2423
135+325.00

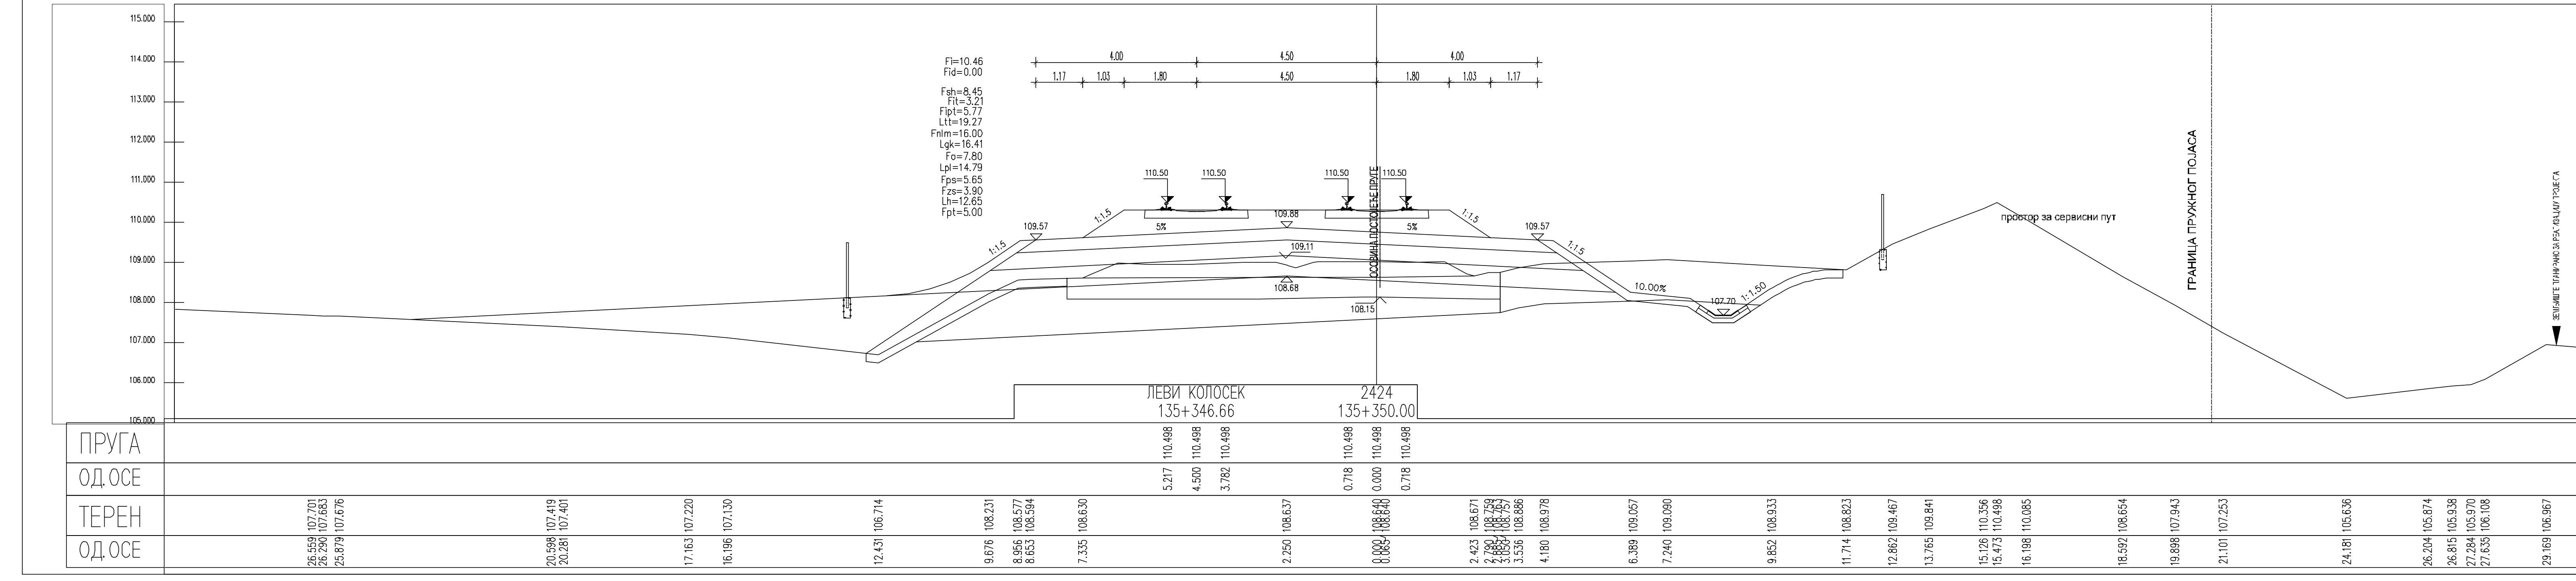
ПРУГА
ОД.ОСЕ
ТЕРЕН
ЛЕВИ КОЛОСЕК
135+346.66
2424
135+350.00

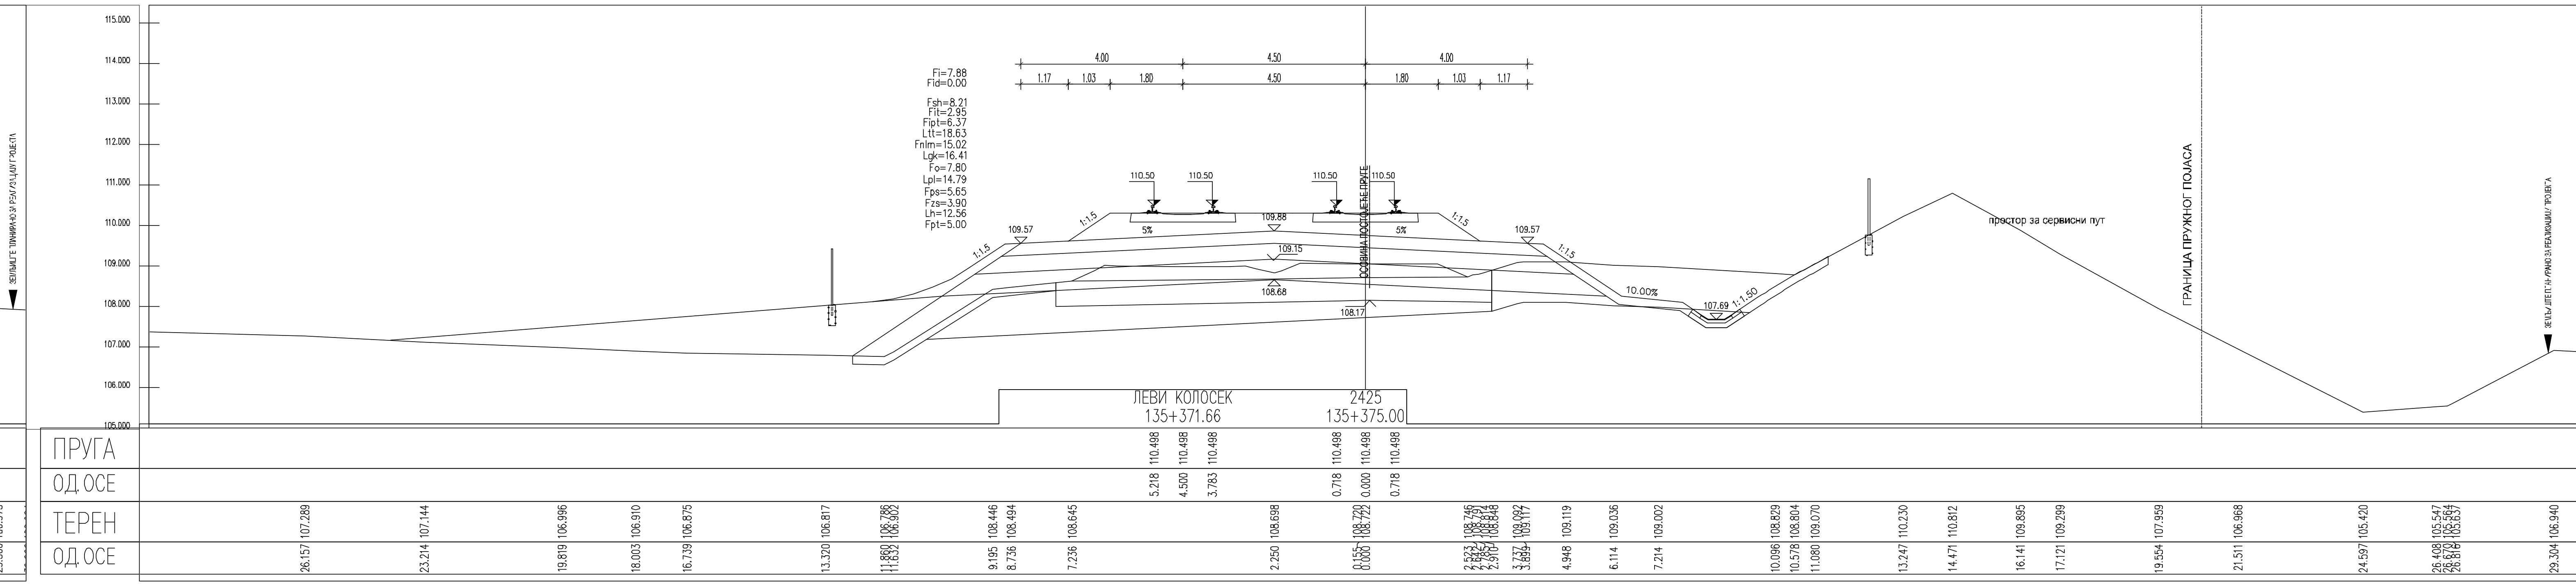
ПРУГА
ОД.ОСЕ
ТЕРЕН
ЛЕВИ КОЛОСЕК
135+371.66
2425
135+375.00

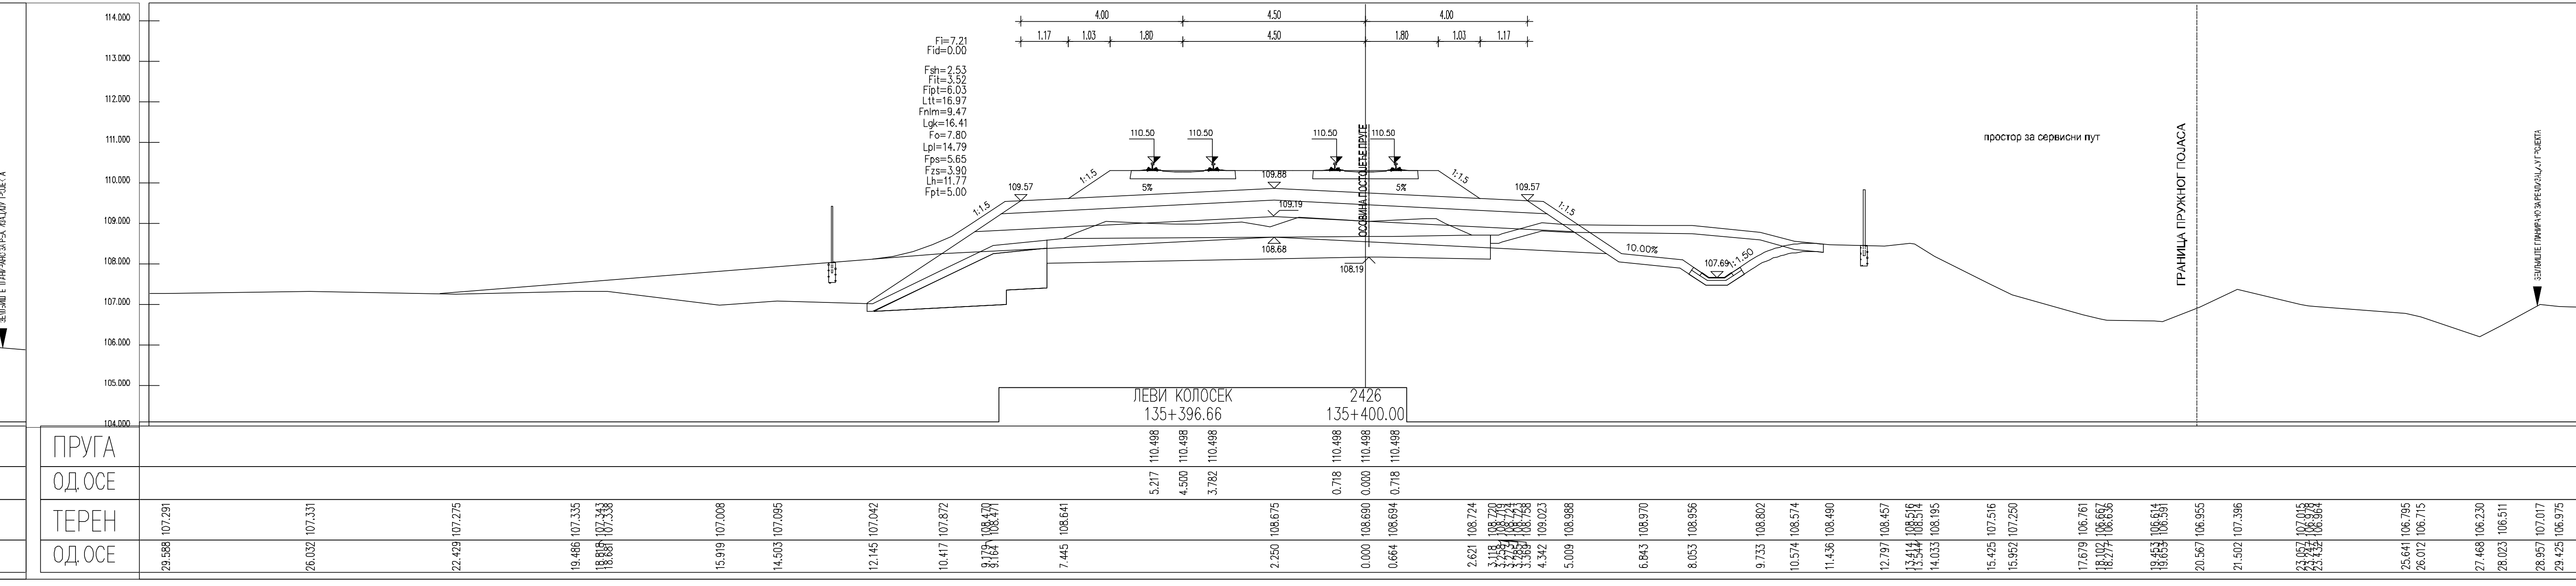
ПРУГА
ОД.ОСЕ
ТЕРЕН
ЛЕВИ КОЛОСЕК
135+396.66
2426
135+400.00

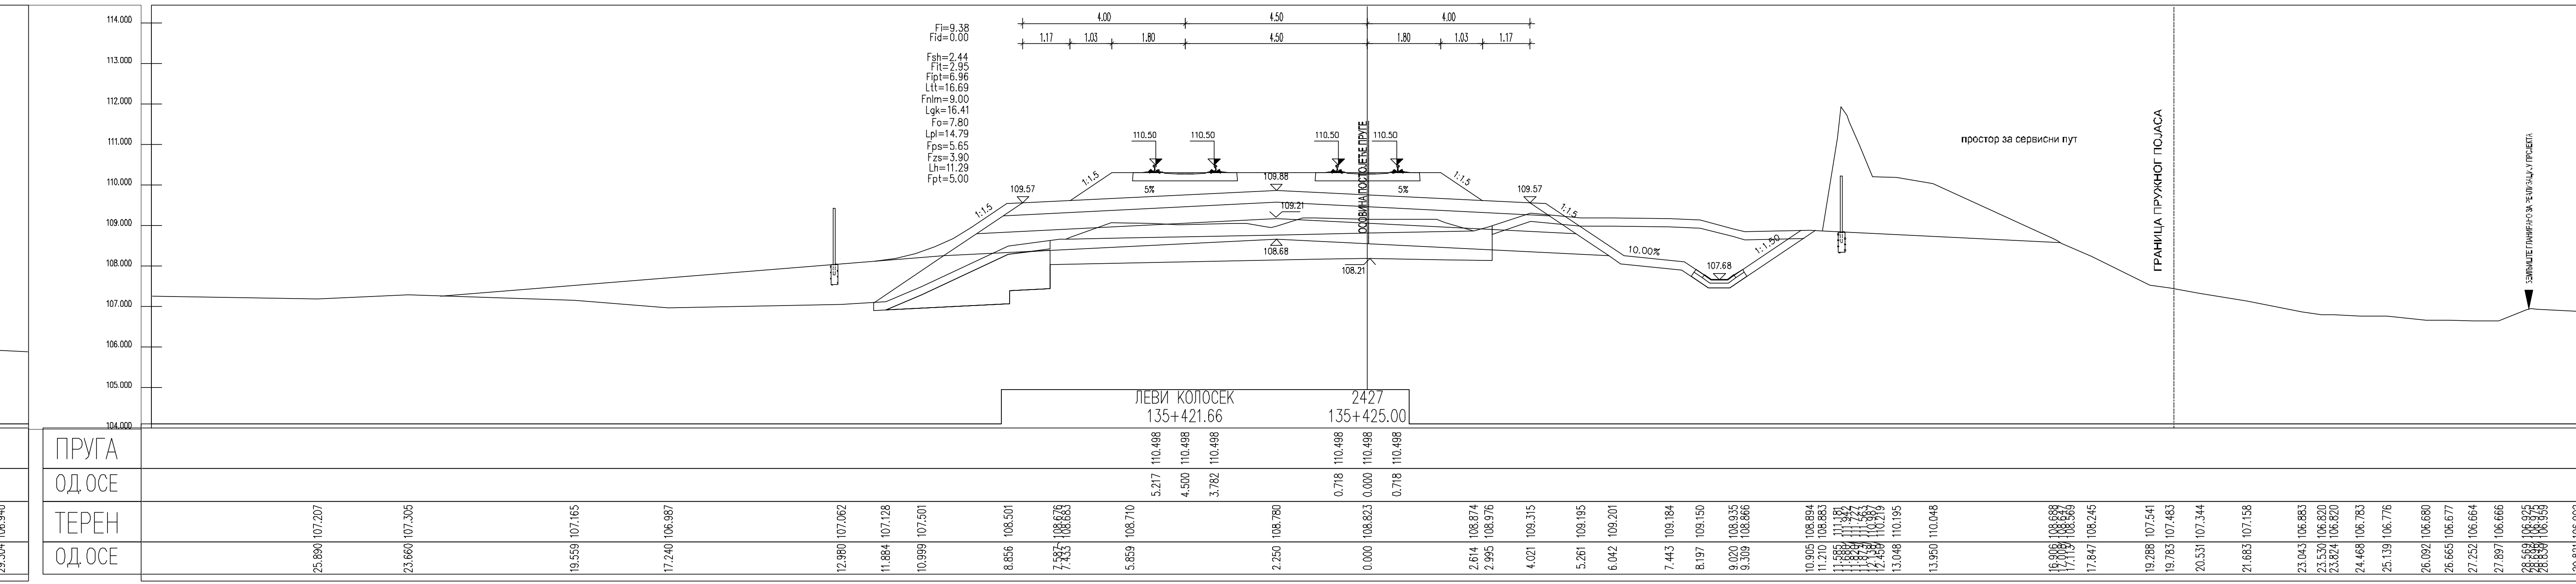
ПРУГА
ОД.ОСЕ
ТЕРЕН
ЛЕВИ КОЛОСЕК
135+421.66
2427
135+425.00

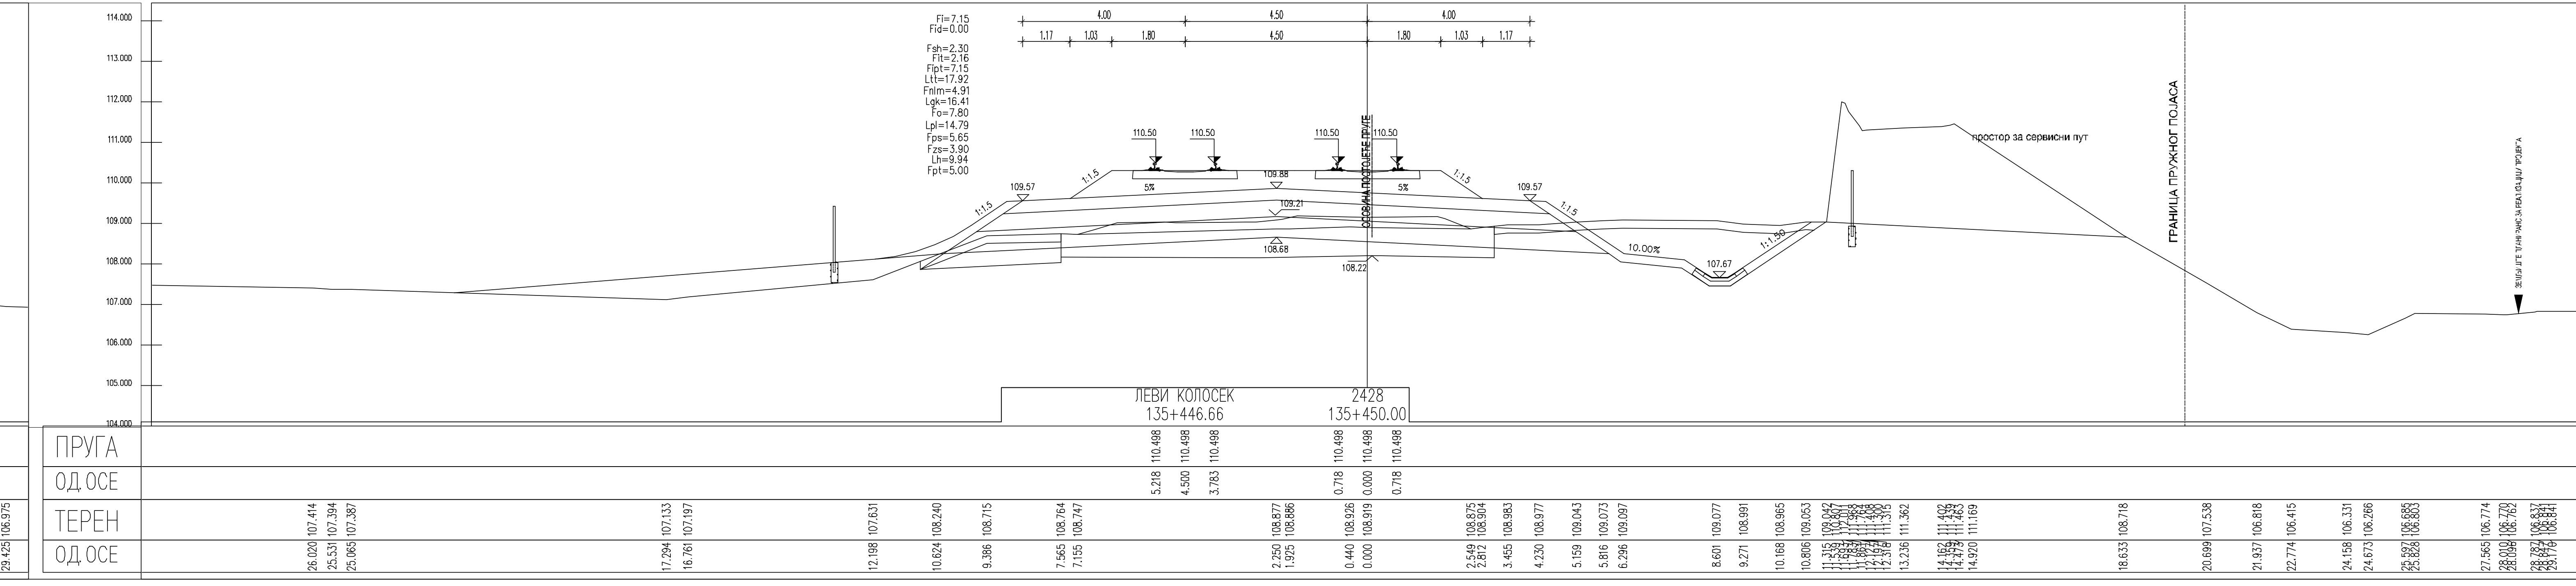
ПРУГА
ОД.ОСЕ
ТЕРЕН
ЛЕВИ КОЛОСЕК
135+446.66
2428
135+450.00

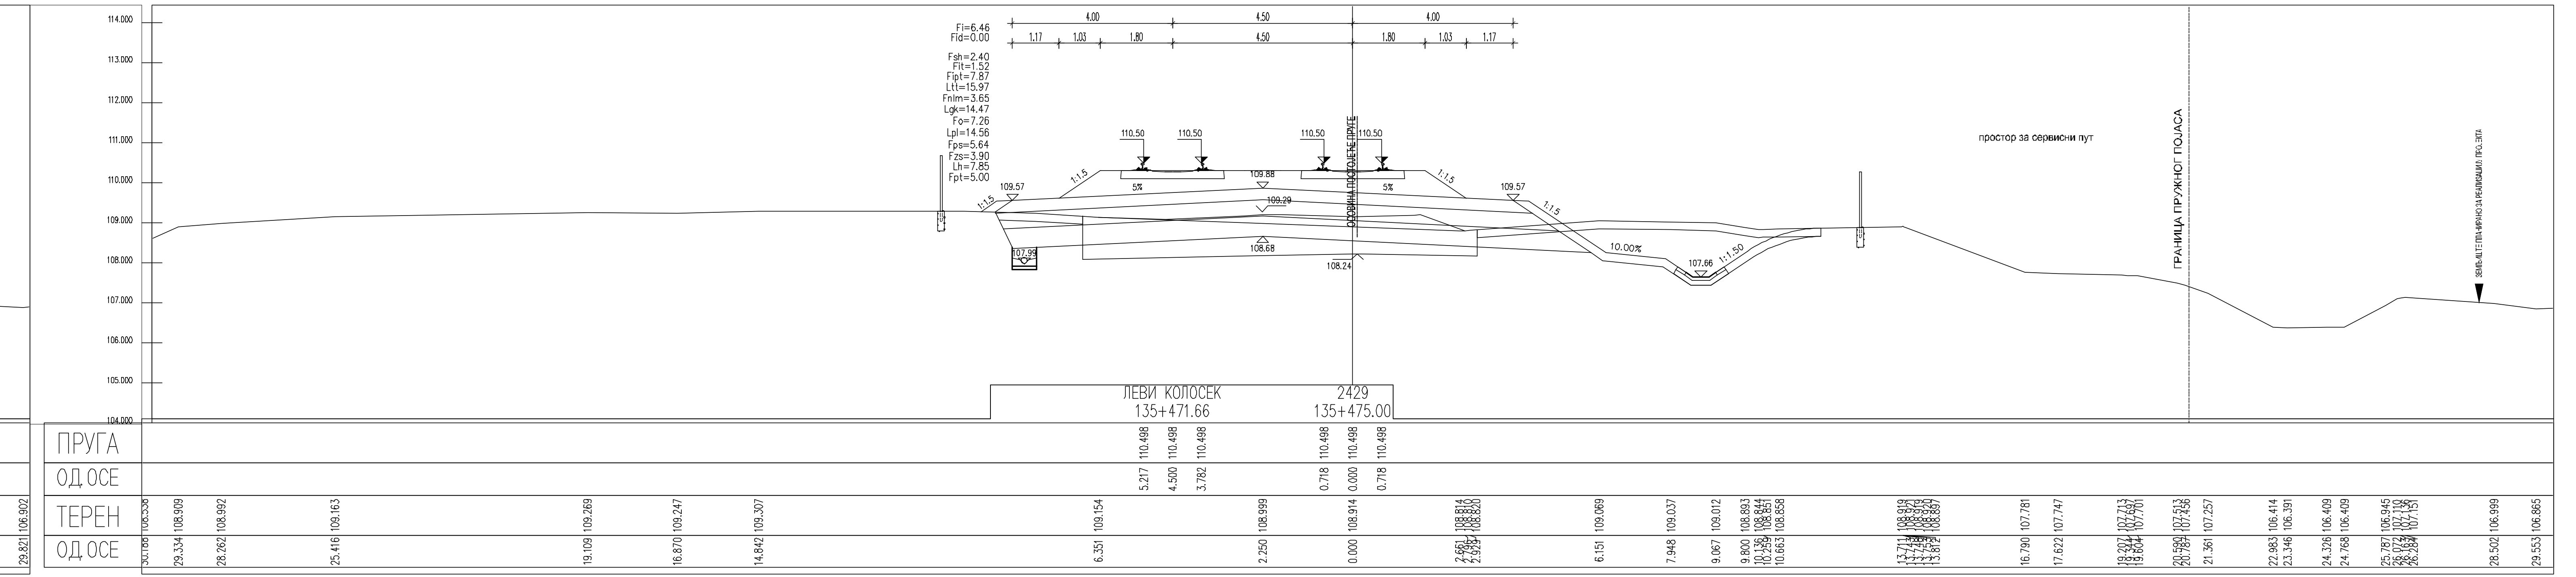
ПРУГА
ОД.ОСЕ
ТЕРЕН
ЛЕВИ КОЛОСЕК
135+471.66
2429
135+475.00

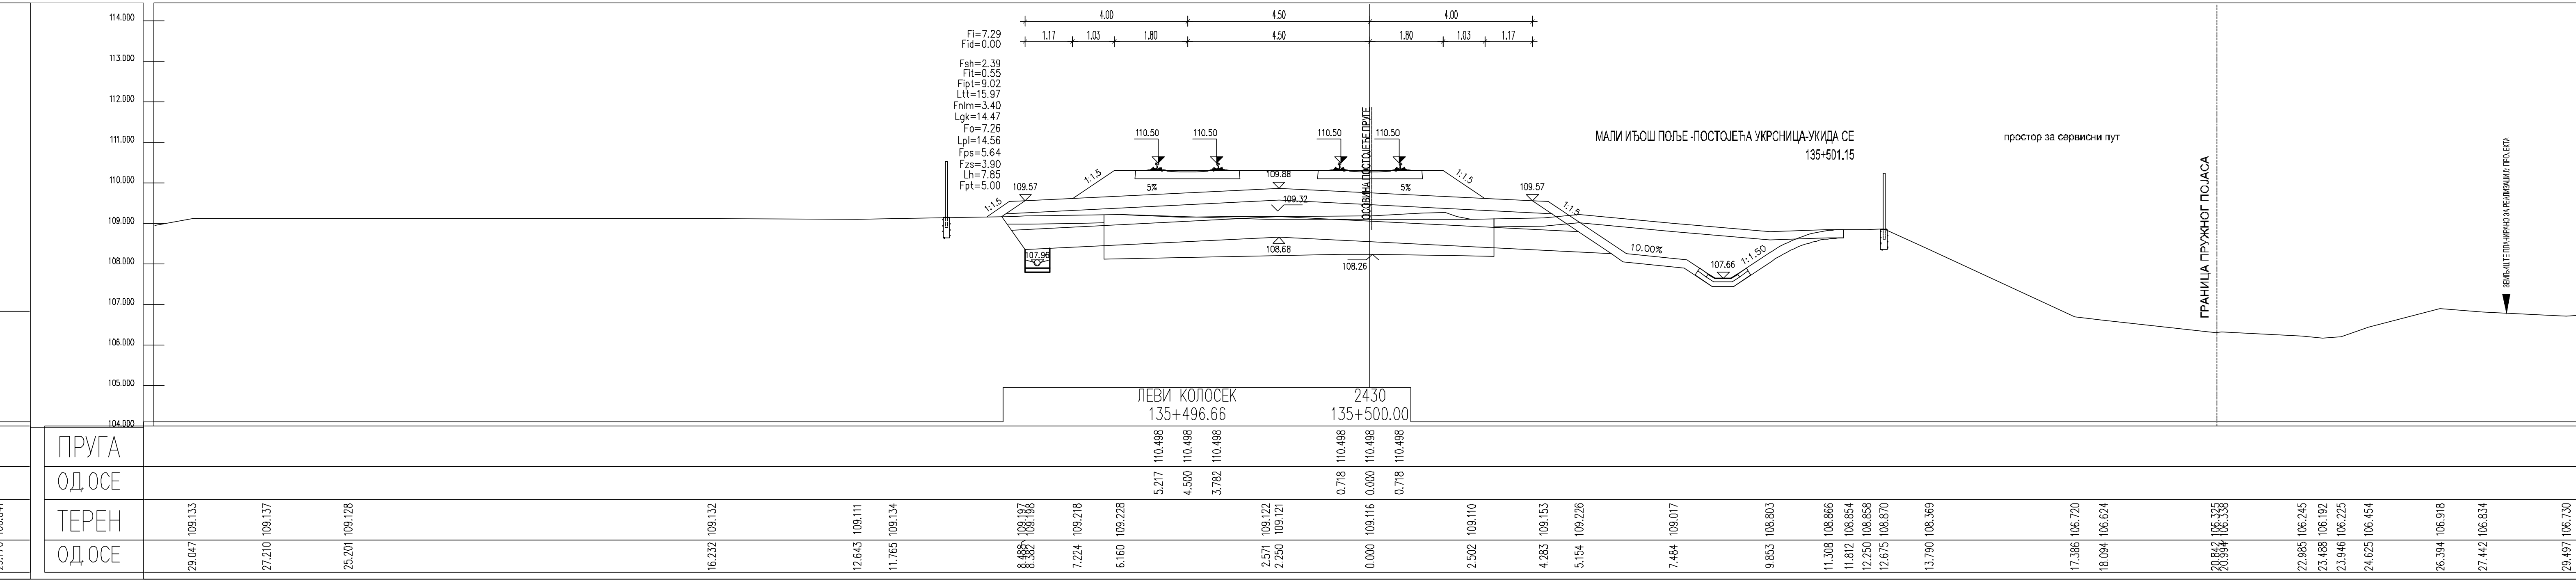
ПРУГА
ОД.ОСЕ
ТЕРЕН
ЛЕВИ КОЛОСЕК
135+496.66
2430
135+500.00

ЛЕГЕНДА:

Fsh...	СКИДАЊЕ ХУМУСА
Fit...	ИСКОП ПОСТОЈЕЋЕГ ТУЦАНИКА
Fipt...	ИСКОП ПОСТОЈЕЋЕГ ТАМПОНА
Fi...	ИСКОП
Fis...	ИСКОП СТЕПЕНИЦА
Ltt...	ВАЉАЊЕ ТЕМЕЉНОГ ТЛА
Fnlm...	НАСИП ОД ЛОКАЛНОГ МАТЕРИЈАЛА
Fnnm...	НАСИП ОД НЕКОХЕРЕНТНОГ МАТЕРИЈАЛА
Lgk...	ГЕОТЕКСТИЛ/ГЕОМРЕЖА
Fo...	СЛОЈ ОЈАЧАЊА НАСИПА-ЗАМЕНЕ ТЛА
Lpl...	ВАЉАЊЕ ПЛАНУМА
Fps...	ПРЕЛАЗНИ СЛОЈ
Fzs...	ЗАШТИТНИ СЛОЈ
Lh...	ХУМУЗИРАЊЕ
Fpt...	ПРОЈЕКТОВАНИ ТУЦАНИК
Fid...	ИСКОП ДРЕНАЖЕ

Број	Датум	Опис
03		
02		
01		

Ревизиони блок:

САОБРАЋАЈНИ ИНСТИТУТ ЦИП, д.о.о.
Немањина 6; 11000 Београд; Србија
Тел: 011/3618-134; Факс: 011/3618-324; web site: www.sicip.co.rs

Организациона јединица:САОБРАЋАЈНИЦЕ

Одговорни пројектант:
Јелена Гавран, дипл.грађ.инж.
лиценца број: 430И0108919

Сарадници:

Унутрашња контрола:
Милан Јелкић, дипл.грађ.инж.

Главни пројектант:
др Љиљана Милић Марковић, дипл.грађ.инж.

Руководилац организационе јединице:
мр Новица Стевановић, дипл.грађ.инж.

Инвеститор пројекта:
" ИНФРАСТРУКТУРА ЖЕЛЕЗНИЦЕ СРБИЈЕ " А.Д.
Немањина 6/IV, Београд

Наручилац пројекта:
Joint Venture of
China Railway International Corporation Ltd. (CRIC)
No.10 Fuxing Road,Haidian District,Beijing
P.R China, 100844
China Communication Construction Company Ltd. (CCCC)
No.85 Deshengmenwai Street,Xicheng District,Beijing
P.R China, 100088

Објекат:
ПРУГА БЕОГРАД - СУБОТИЦА - ДРЖАВНА ГРАНИЦА (КЕЛЕБИЈА)
ДЕОНИЦА ПРУГЕ НОВИ САД - СУБОТИЦА - ДРЖАВНА ГРАНИЦА (КЕЛЕБИЈА)

Део пројекта:
ПРОЈЕКАТ ТРАСЕ ПРУГЕ И СТАНИЦА - ДОЊИ И ГОРЊИ СТРОЈ

2/2.4.3.3 ПРОЈЕКАТ ТРАСЕ ПРУГЕ И СТАНИЦА - ДОЊИ И ГОРЊИ СТРОЈ - ОТВОРЕНА ПРУГА ЛОВЋЕНАЦ-МАЛИ ИЂОШ - БАЧКА ТОПОЛА

Цртеж: **ПОПРЕЧНИ ПРОФИЛИ**
Размера: 1:100

Врста тех. док.: **ПГД**
датум: **04.2021.**
Цртеж бр. 2020-250-САО-2/2.4.3.3.7.30

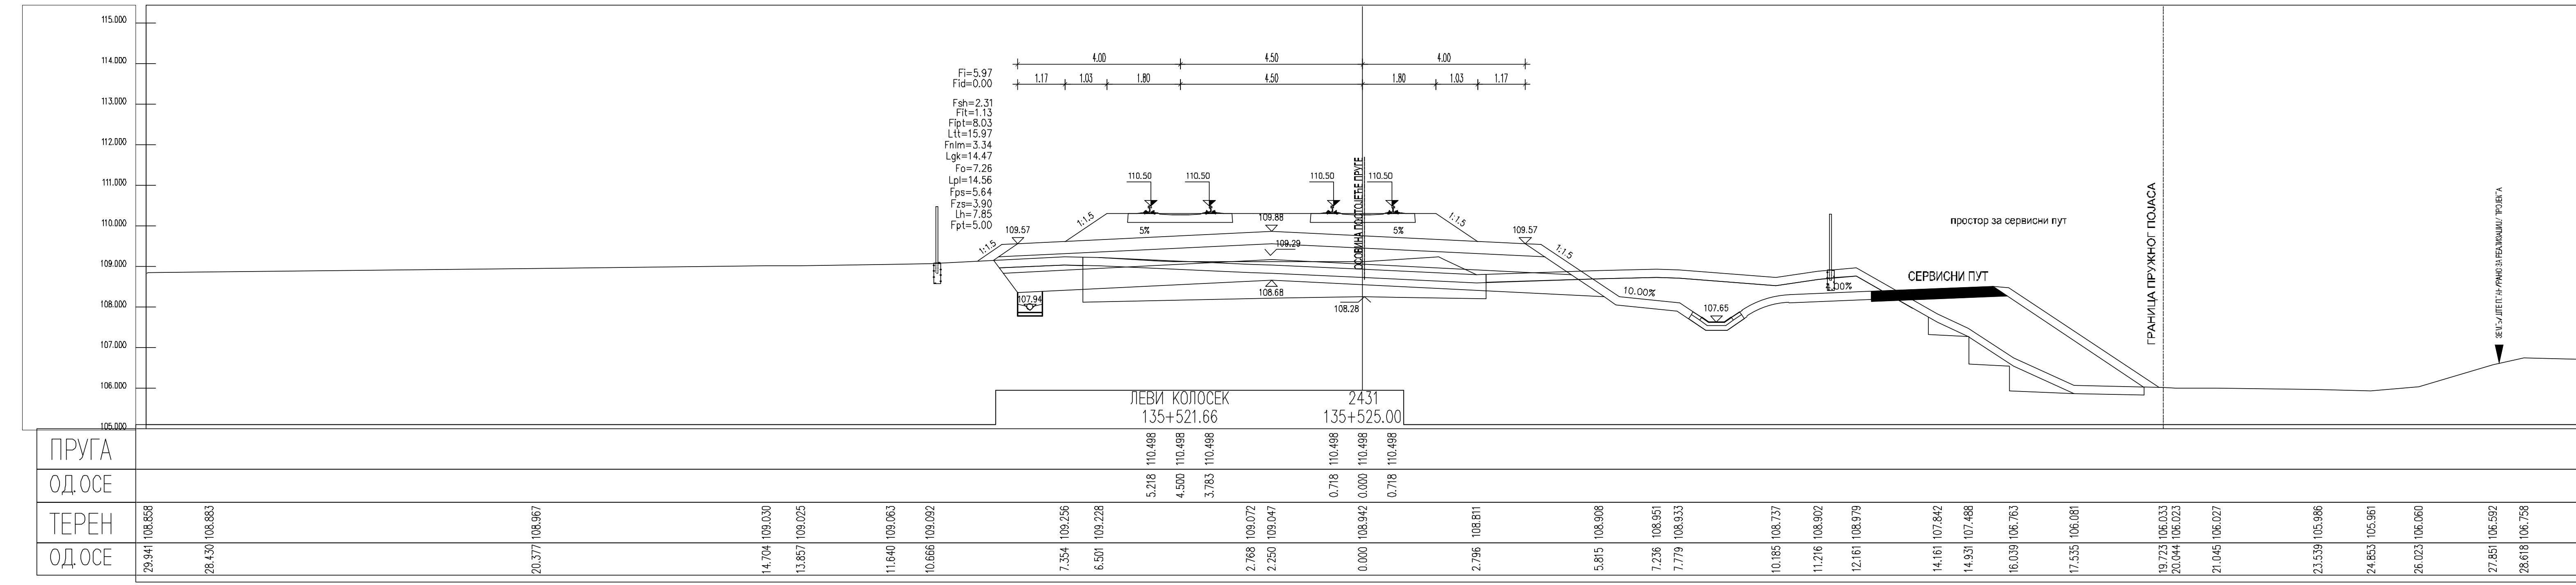
ПРУГА
ОДСЕК
ТЕРЕН
ОДСЕК
ЛЕВИ КОЛОСЕК
135+521.66
2431
135+525.00
ЗЕМЉИШТЕ ПЛАНИРАНО ЗА РЕАЛИЗАЦИЈУ ПРОЈЕКТА

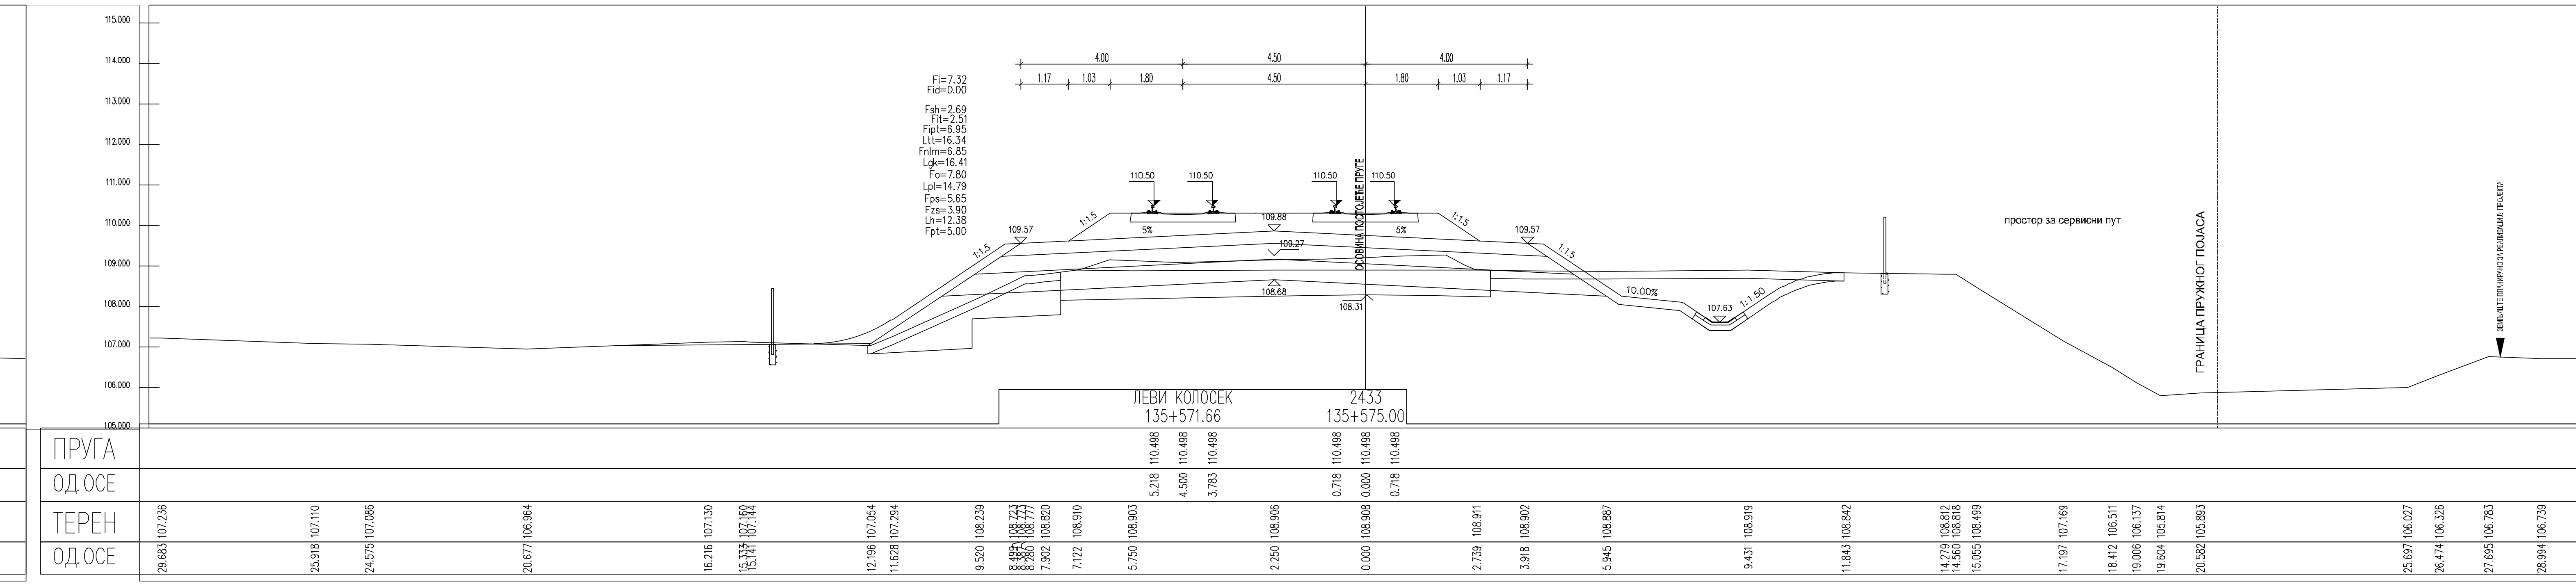
ПРУГА
ОДСЕК
ТЕРЕН
ОДСЕК
ЛЕВИ КОЛОСЕК
135+571.66
2433
135+575.00

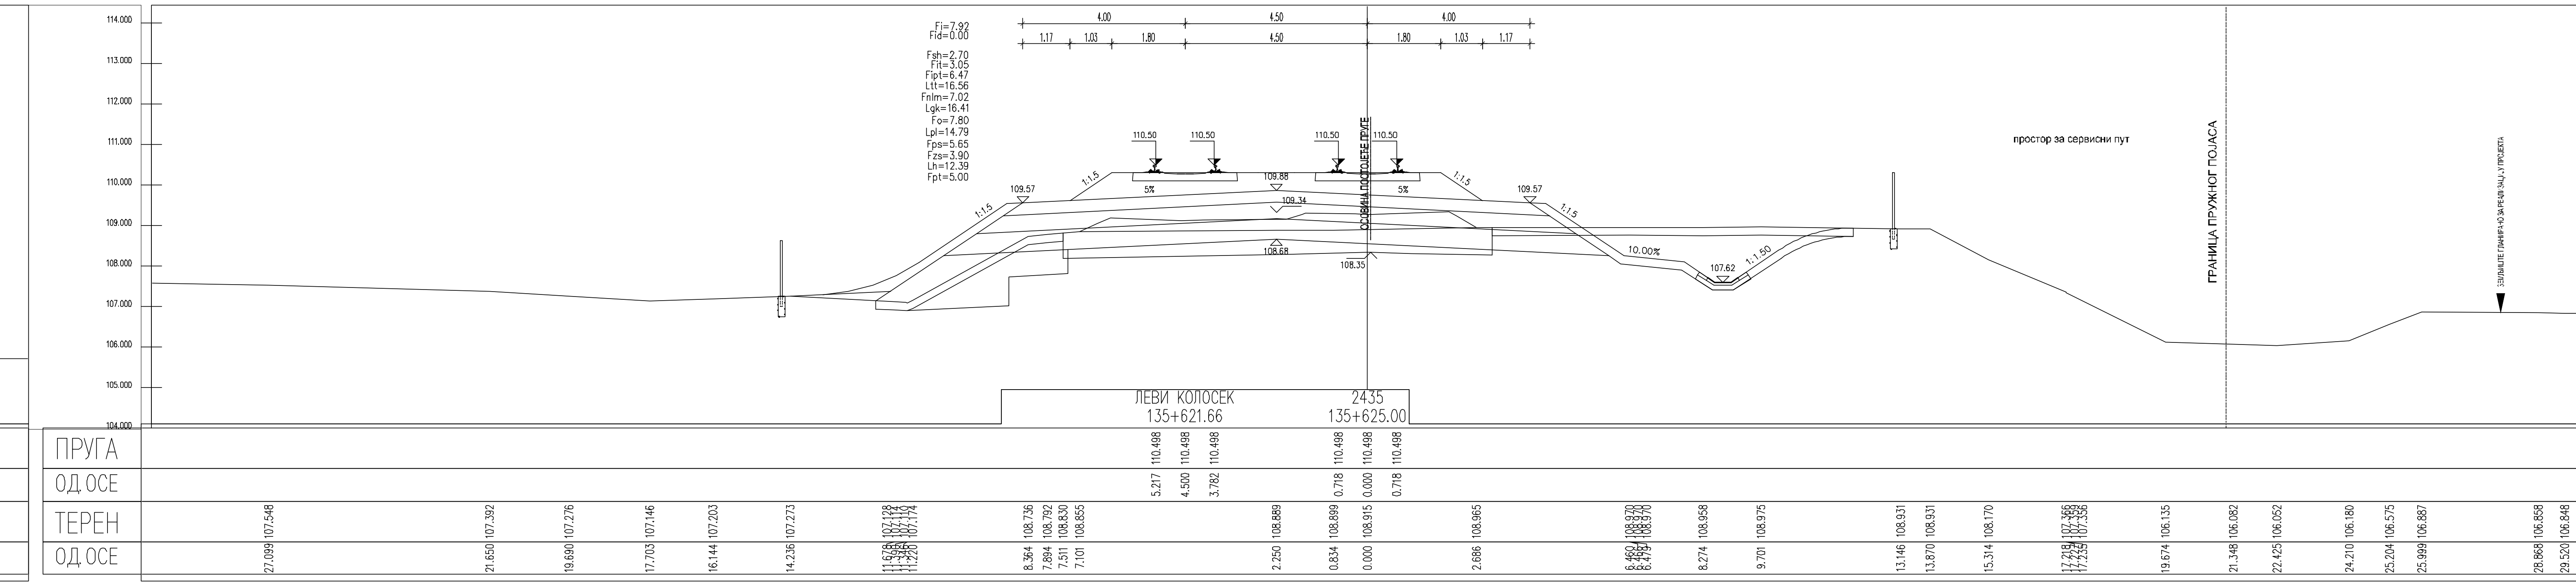
ПРУГА
ОДСЕК
ТЕРЕН
ОДСЕК
ЛЕВИ КОЛОСЕК
135+621.66
2435
135+625.00
Fi=7.24
Fid=0.00
Fsh=3.09

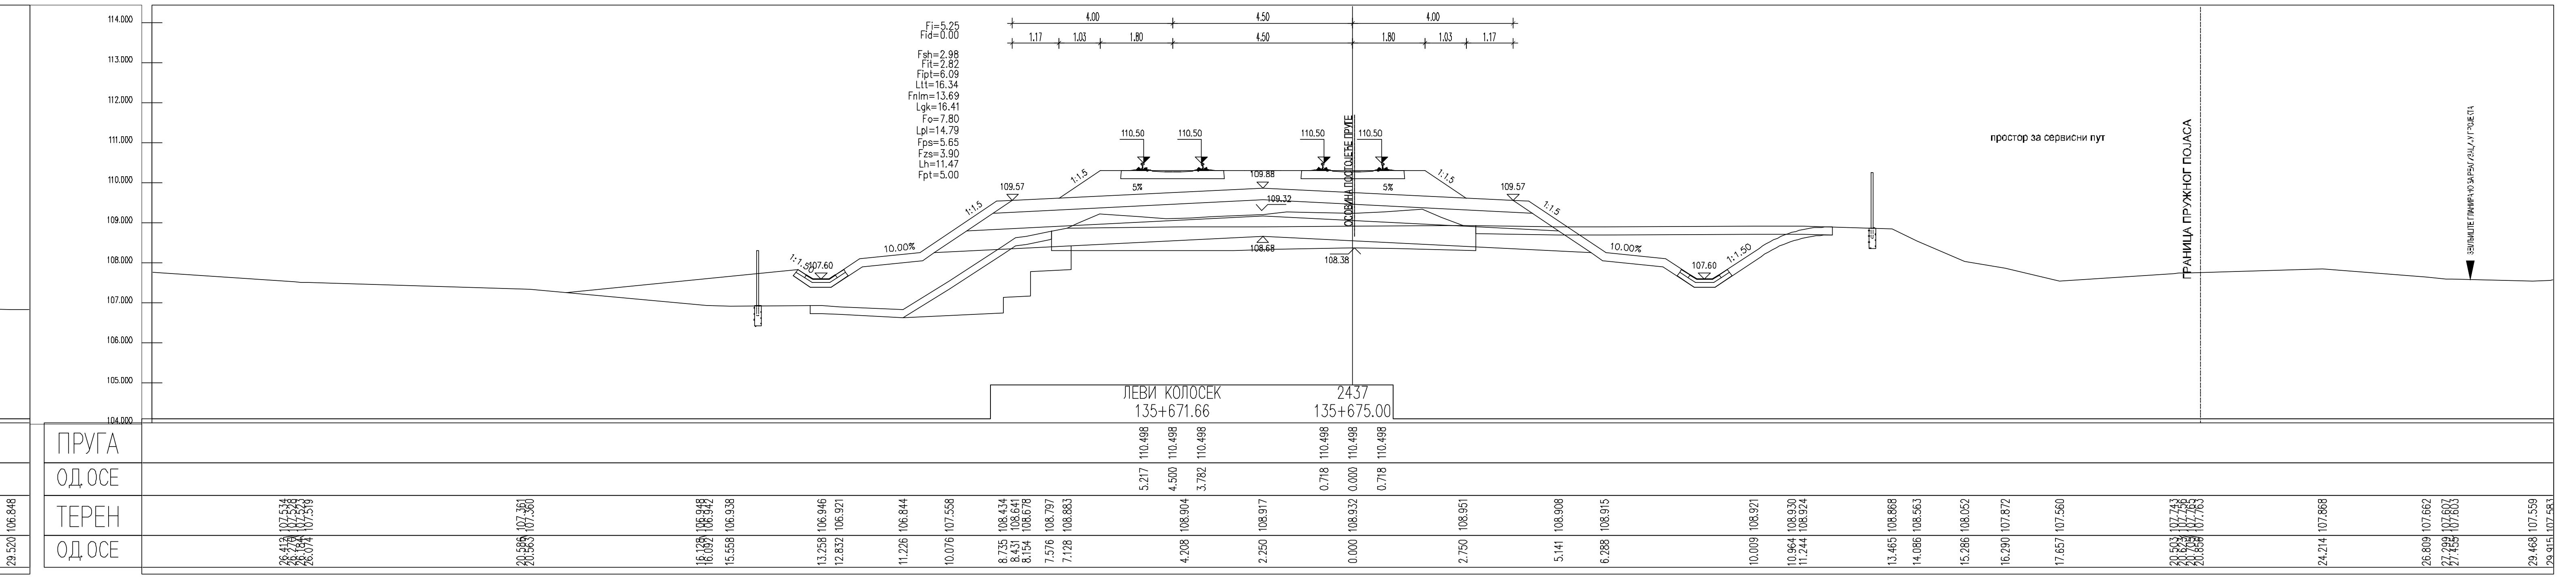
ПРУГА
ОДСЕК
ТЕРЕН
ОДСЕК
ЛЕВИ КОЛОСЕК
135+671.66
2437
135+675.00

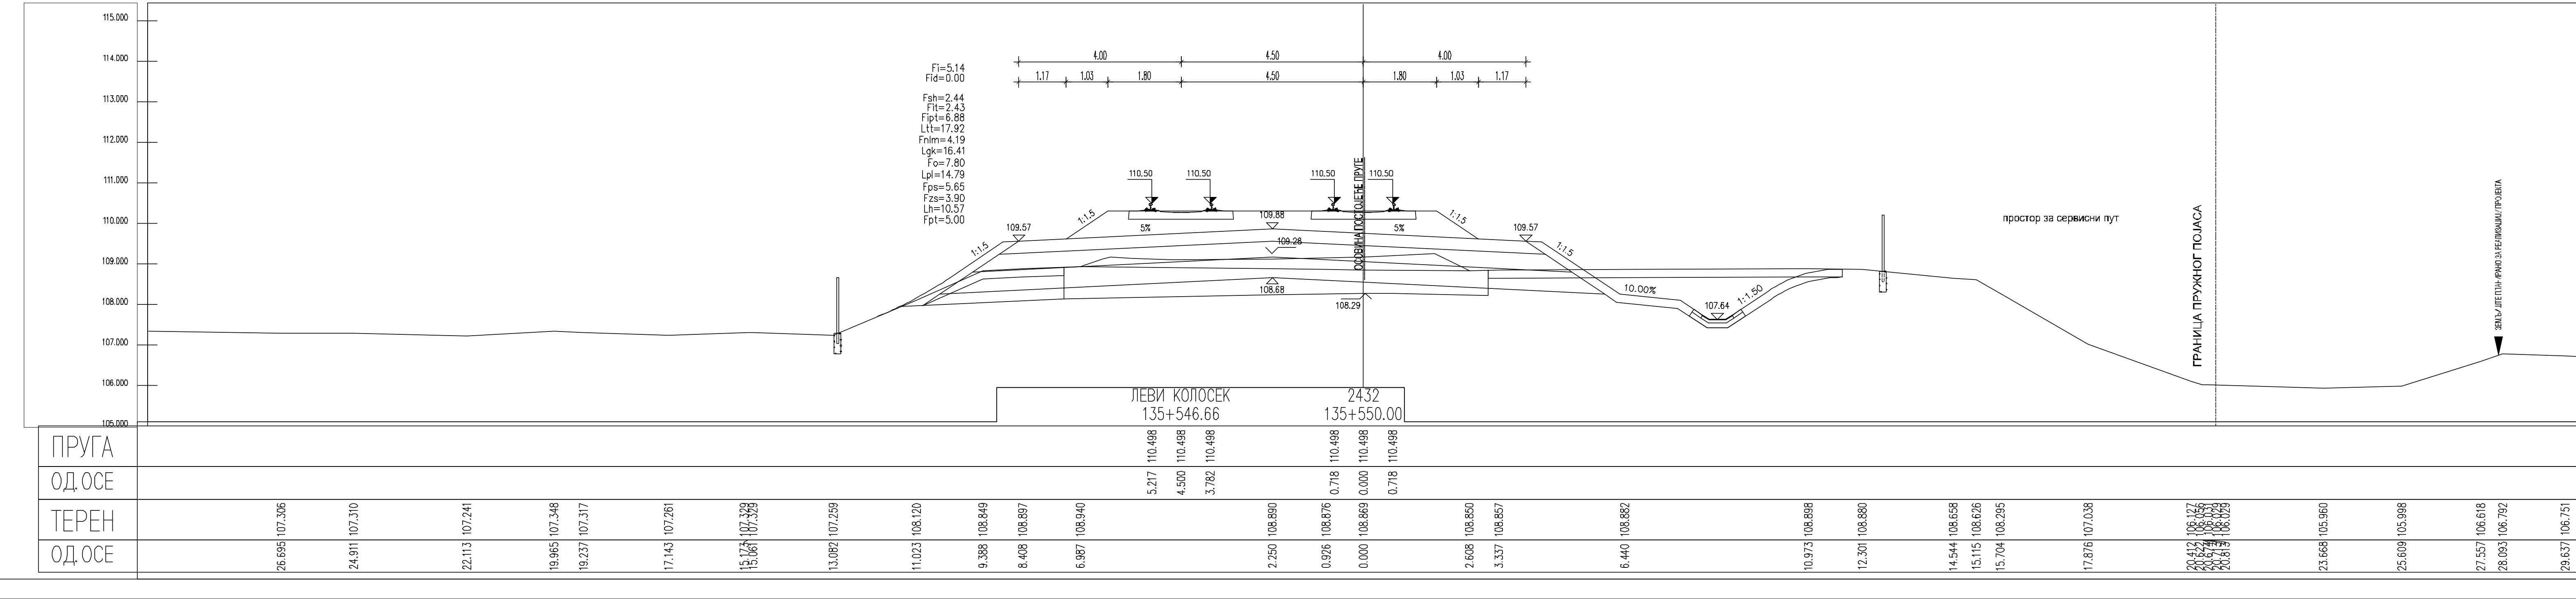
ПРУГА
ОДСЕК
ТЕРЕН
ОДСЕК
ЛЕВИ КОЛОСЕК

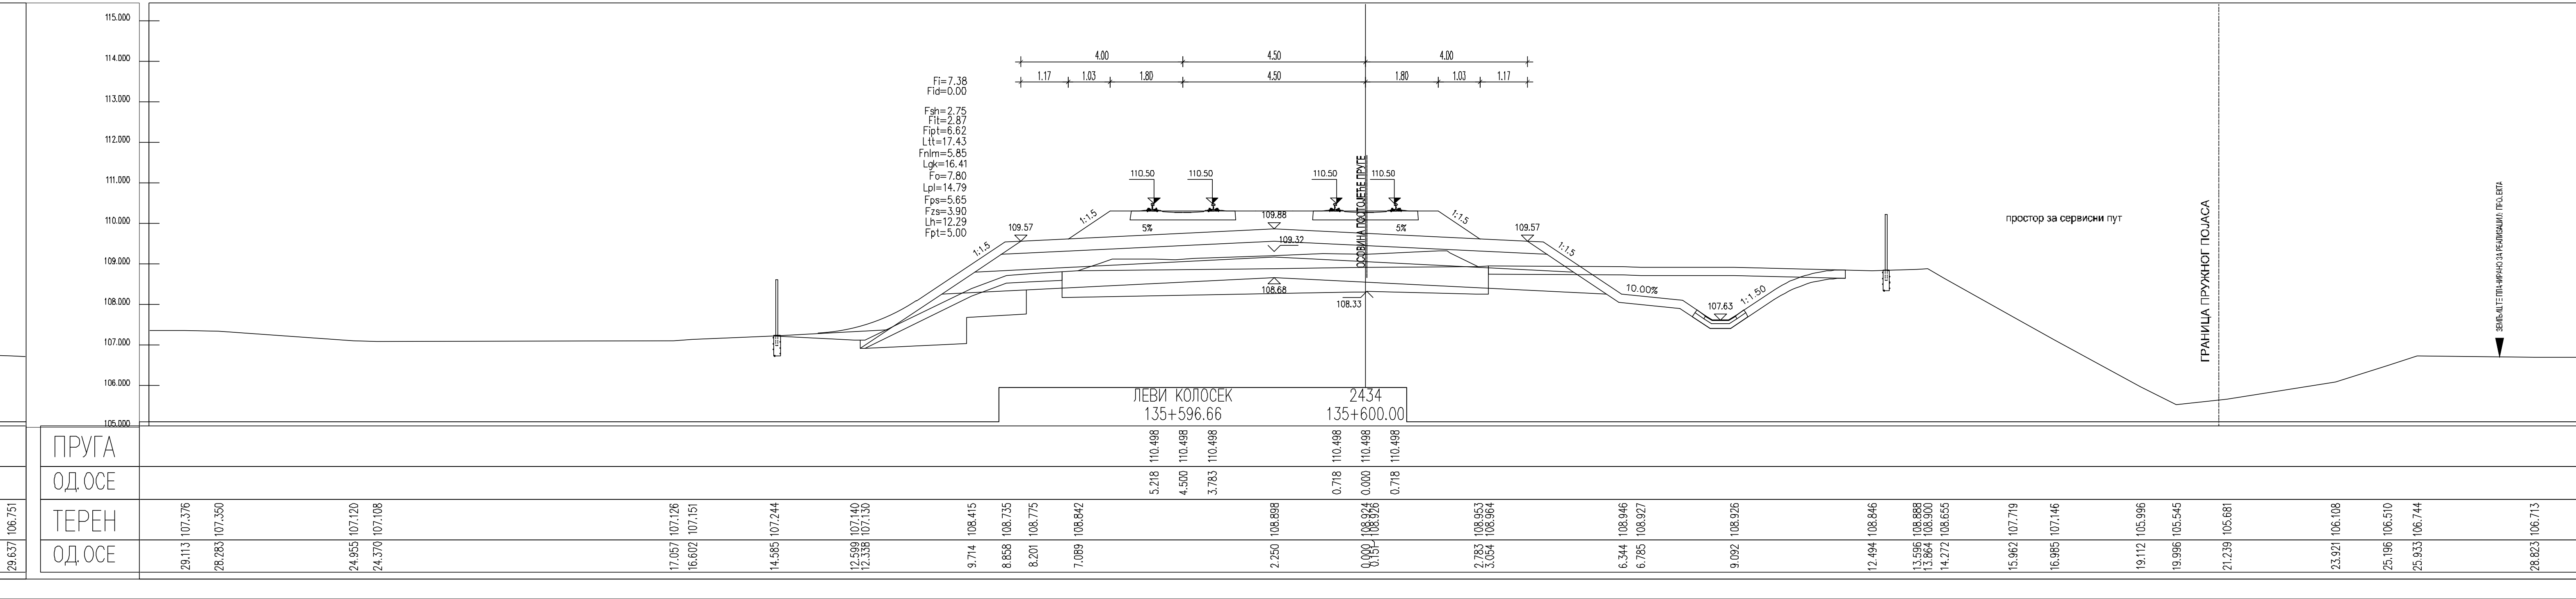
ПРУГА
ОДСЕК
ТЕРЕН
ОДСЕК
ЛЕВИ КОЛОСЕК

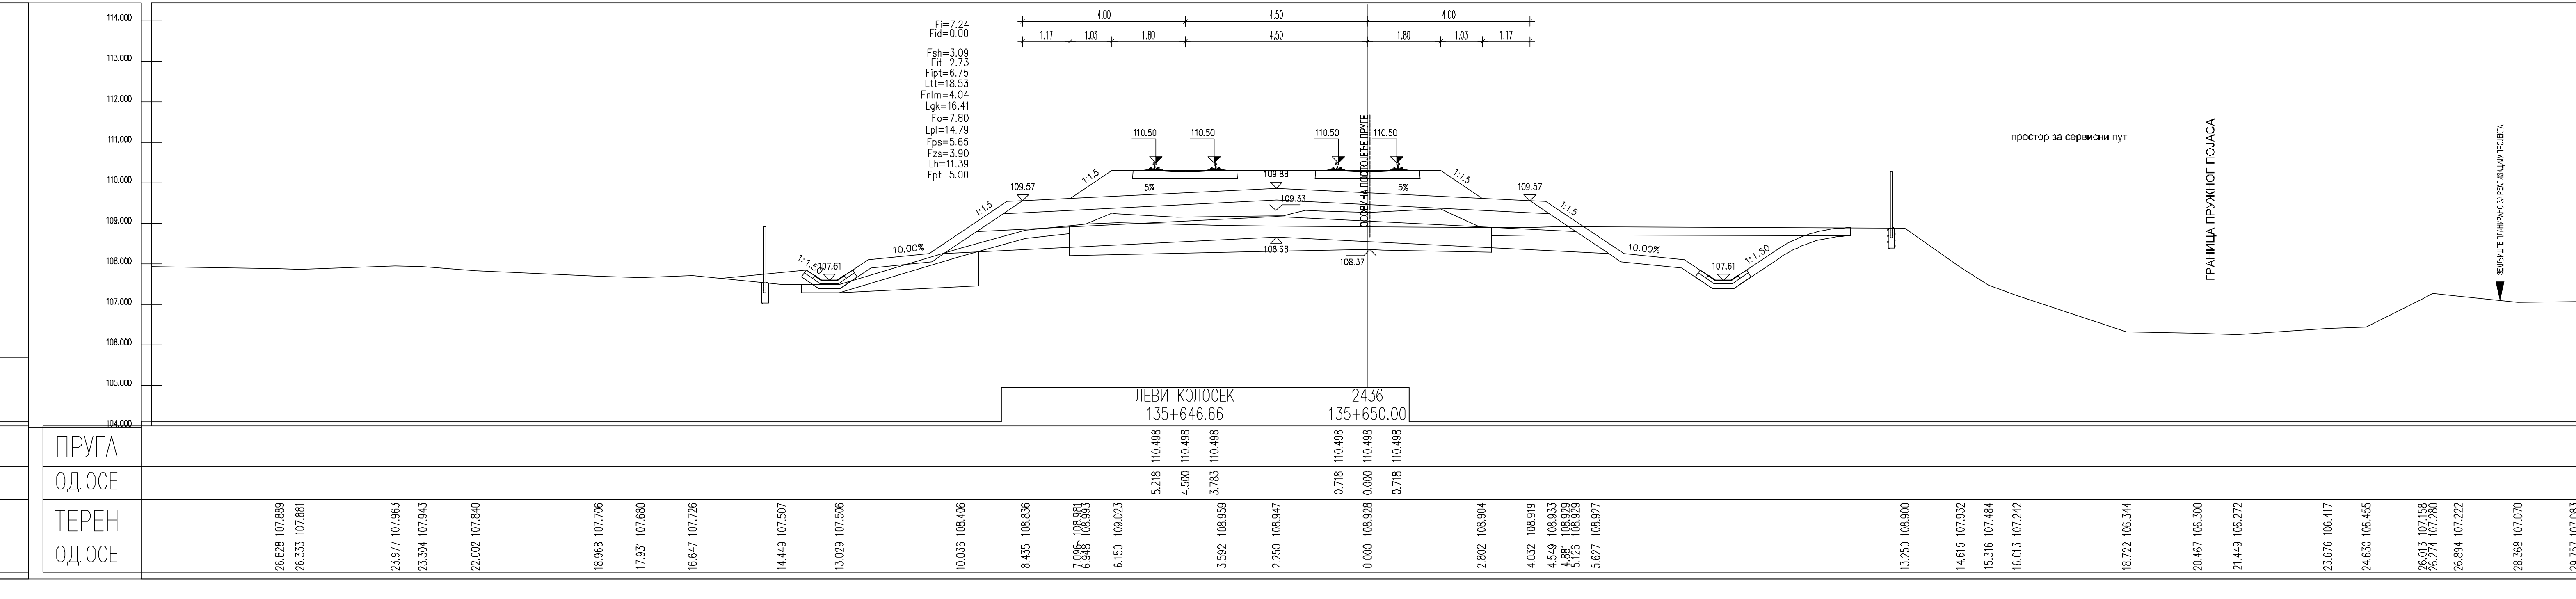
ПРУГА
ОДСЕК
ТЕРЕН
ОДСЕК
ЛЕВИ КОЛОСЕК

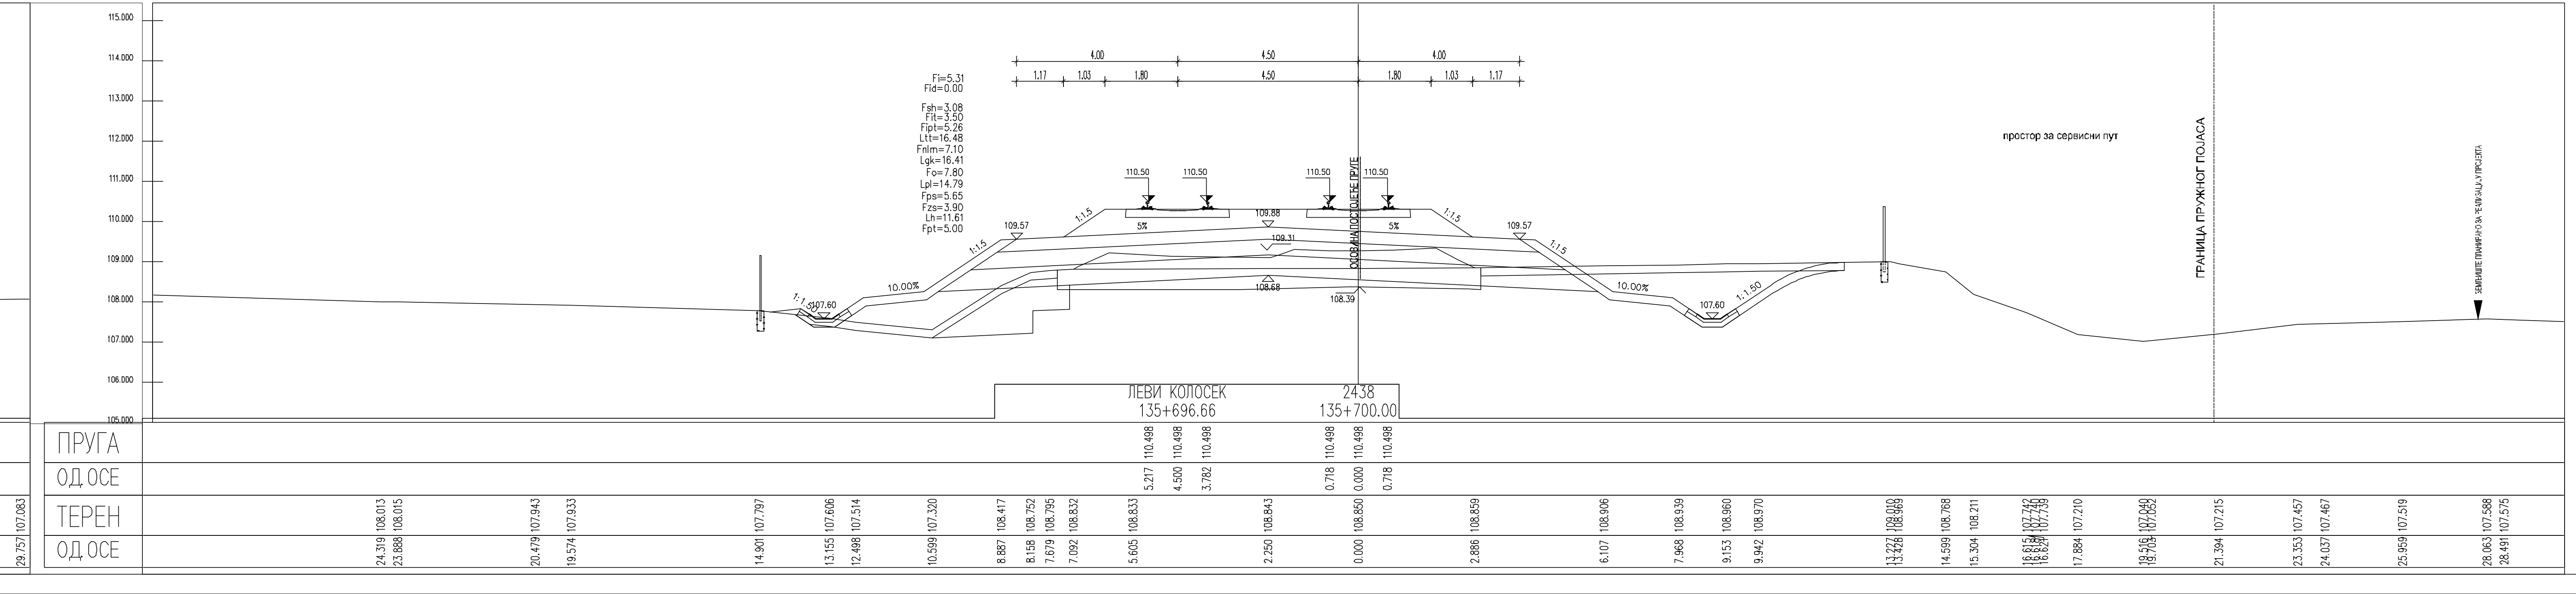
ПРУГА
ОДСЕК
ТЕРЕН
ОДСЕК
ЛЕВИ КОЛОСЕК
ЗЕМЉИШТЕ ПЛАНИРАНО ЗА РЕАЛИЗАЦИЈУ ПРОЈЕКТА

ЛЕГЕНДА:

Fsh...	СКИДАЊЕ ХУМУСА
Fit...	ИСКОП ПОСТОЈЕЋЕГ ТУЦАНИКА
Fipt...	ИСКОП ПОСТОЈЕЋЕГ ТАМПОНА
Fi...	ИСКОП
Fis...	ИСКОП СТЕПЕНИЦА
Ltt...	ВАЉАЊЕ ТЕМЕЉНОГ ТЛА
Fnlm...	НАСИП ОД ЛОКАЛНОГ МАТЕРИЈАЛА
Fnnm...	НАСИП ОД НЕКОХЕРЕНТНОГ МАТЕРИЈАЛА
Lgk...	ГЕОТЕКСТИЛ/ГЕОМРЕЖА
Fo...	СЛОЈ ОЈАЧАЊА НАСИПА-ЗАМЕНЕ ТЛА
Lpl...	ВАЉАЊЕ ПЛАНУМА
Fps...	ПРЕЛАЗНИ СЛОЈ
Fzs...	ЗАШТИТНИ СЛОЈ
Lh...	ХУМУЗИРАЊЕ
Fpt...	ПРОЈЕКТОВАНИ ТУЦАНИК
Fid...	ИСКОП ДРЕНАЖЕ

Број	Датум	Опис
03		
02		
01		

Ревизиони блок:

САОБРАЋАЈНИ ИНСТИТУТ ЦИП, д.о.о.

Немањина 6; 11000 Београд; Србија
Тел: 011/3618-134; Факс: 011/3618-324; web site: www.sicip.co.rs

Организациона јединица:САОБРАЋАЈНИЦЕ

Одговорни пројектант:
Јелена Гавран, дипл.грађ.инж.
лиценца број: 430И0108919
Јелена Гавран

Инвеститор пројекта:
" ИНФРАСТРУКТУРА ЖЕЛЕЗНИЦЕ СРБИЈЕ " А.Д.
Немањина 6/IV, Београд

Наручилац пројекта:
Joint Venture of
China Railway International Corporation Ltd. (CRIC)
No.10 Fuxing Road,Haidian District,Beijing
P.R China, 100844
China Communication Construction Company Ltd. (CCCC)
No.85 Deshengmenwai Street,Xicheng District,Beijing
P.R China, 100088

Сарадници:

Објекат:
ПРУГА БЕОГРАД - СУБОТИЦА - ДРЖАВНА ГРАНИЦА (КЕЛЕБИЈА)
ДЕОНИЦА ПРУГЕ НОВИ САД - СУБОТИЦА - ДРЖАВНА ГРАНИЦА (КЕЛЕБИЈА)

Део пројекта:
ПРОЈЕКАТ ТРАСЕ ПРУГЕ И СТАНИЦА - ДОЊИ И ГОРЊИ СТРОЈ
2/2.4.3.3 ПРОЈЕКАТ ТРАСЕ ПРУГЕ И СТАНИЦА - ДОЊИ И ГОРЊИ СТРОЈ - ОТВОРЕНА ПРУГА ЛОВЋЕНАЦ-МАЛИ ИЂОШ - БАЧКА ТОПОЛА

Унутрашња контрола:
Милан Јелкић, дипл.грађ.инж.

Главни пројектант:
др Љиљана Милић Марковић, дипл.грађ.инж.

Руководилац организационе јединице:
мр Новица Стевановић, дипл.грађ.инж.

Цртеж: **ПОПРЕЧНИ ПРОФИЛИ**
Размера: 1:100
Врста тех. док.: **ПГД**
датум: **04.2021.**
Цртеж бр. 2020-250-САО-2/2.4.3.3.7.31

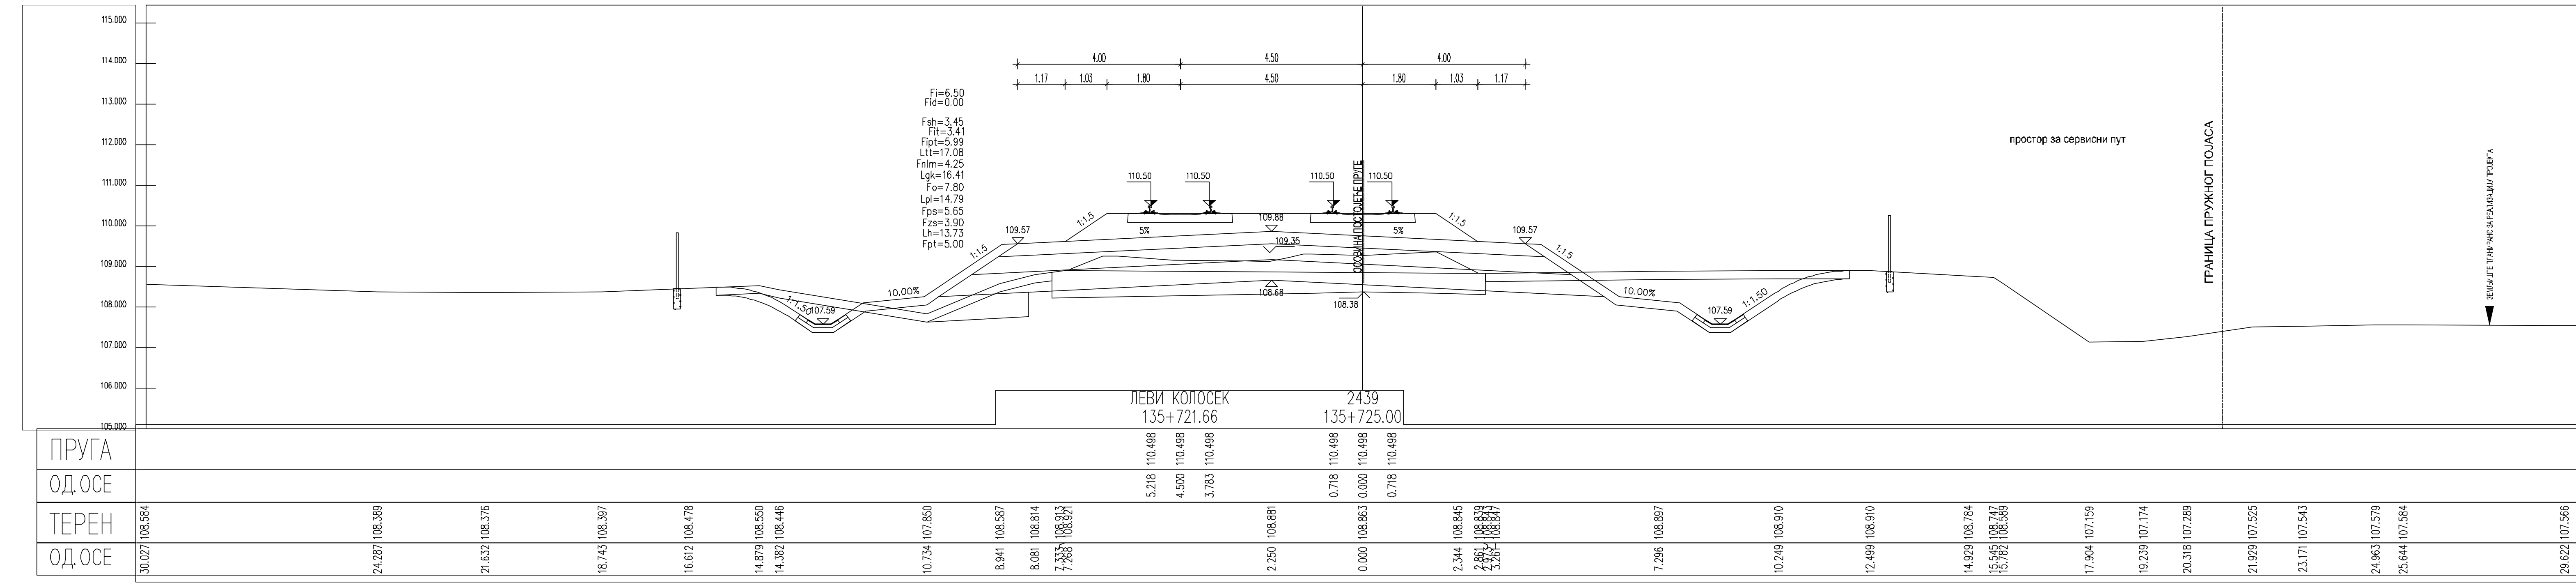
ПРУГА
ОД.ОСЕ
ТЕРЕН
ОД.ОСЕ
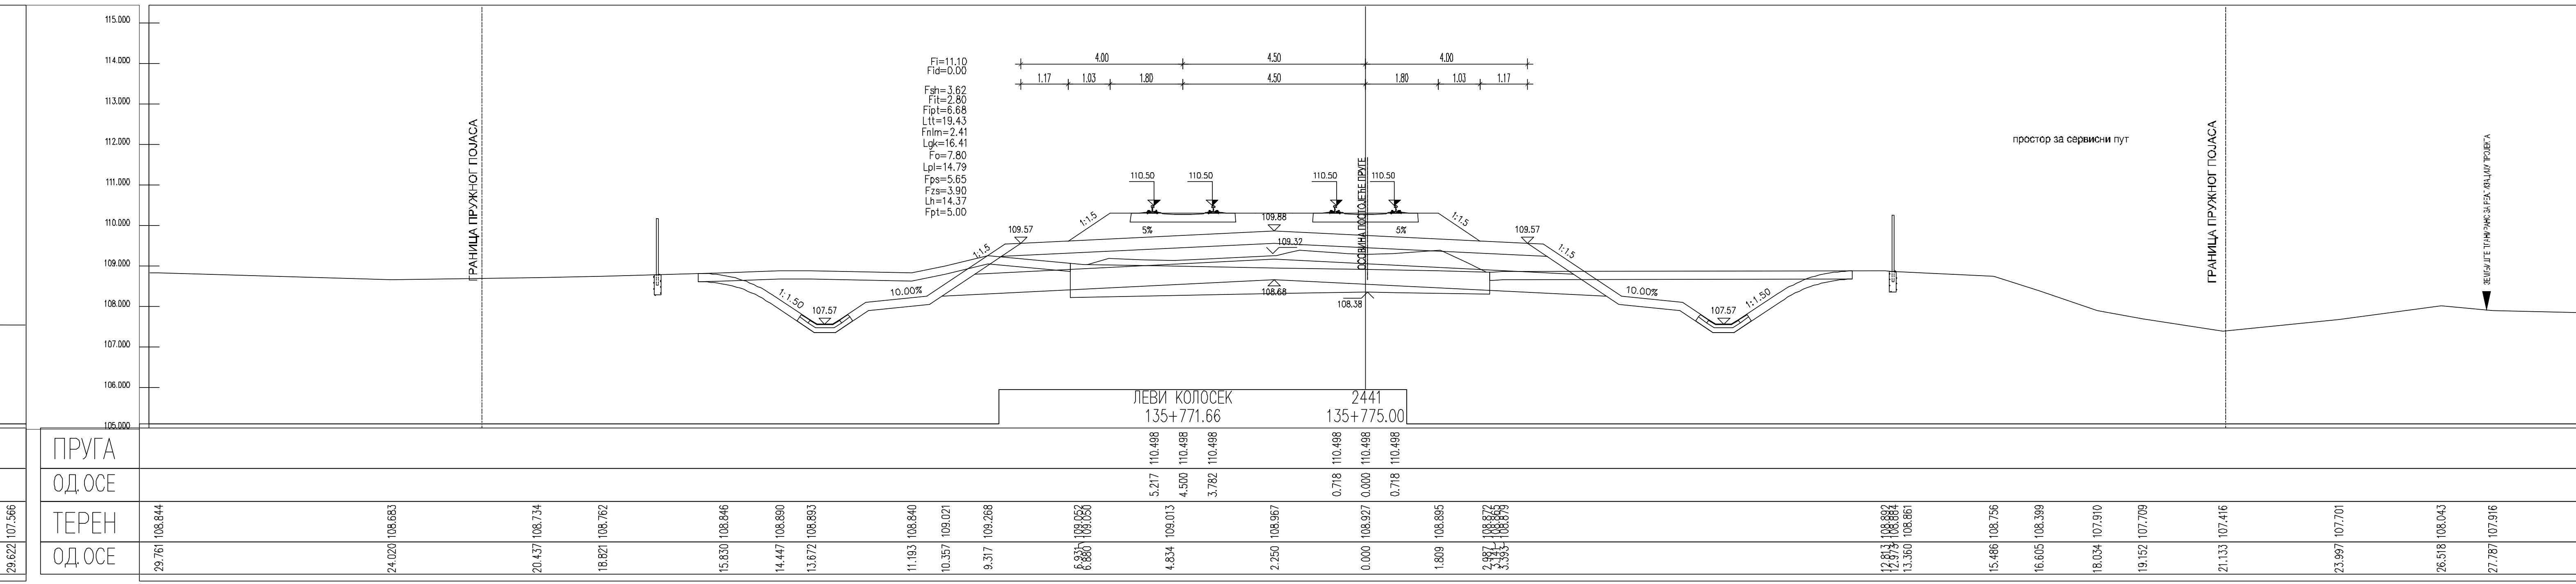
ПРУГА
ОД.ОСЕ
ТЕРЕН
ОД.ОСЕ
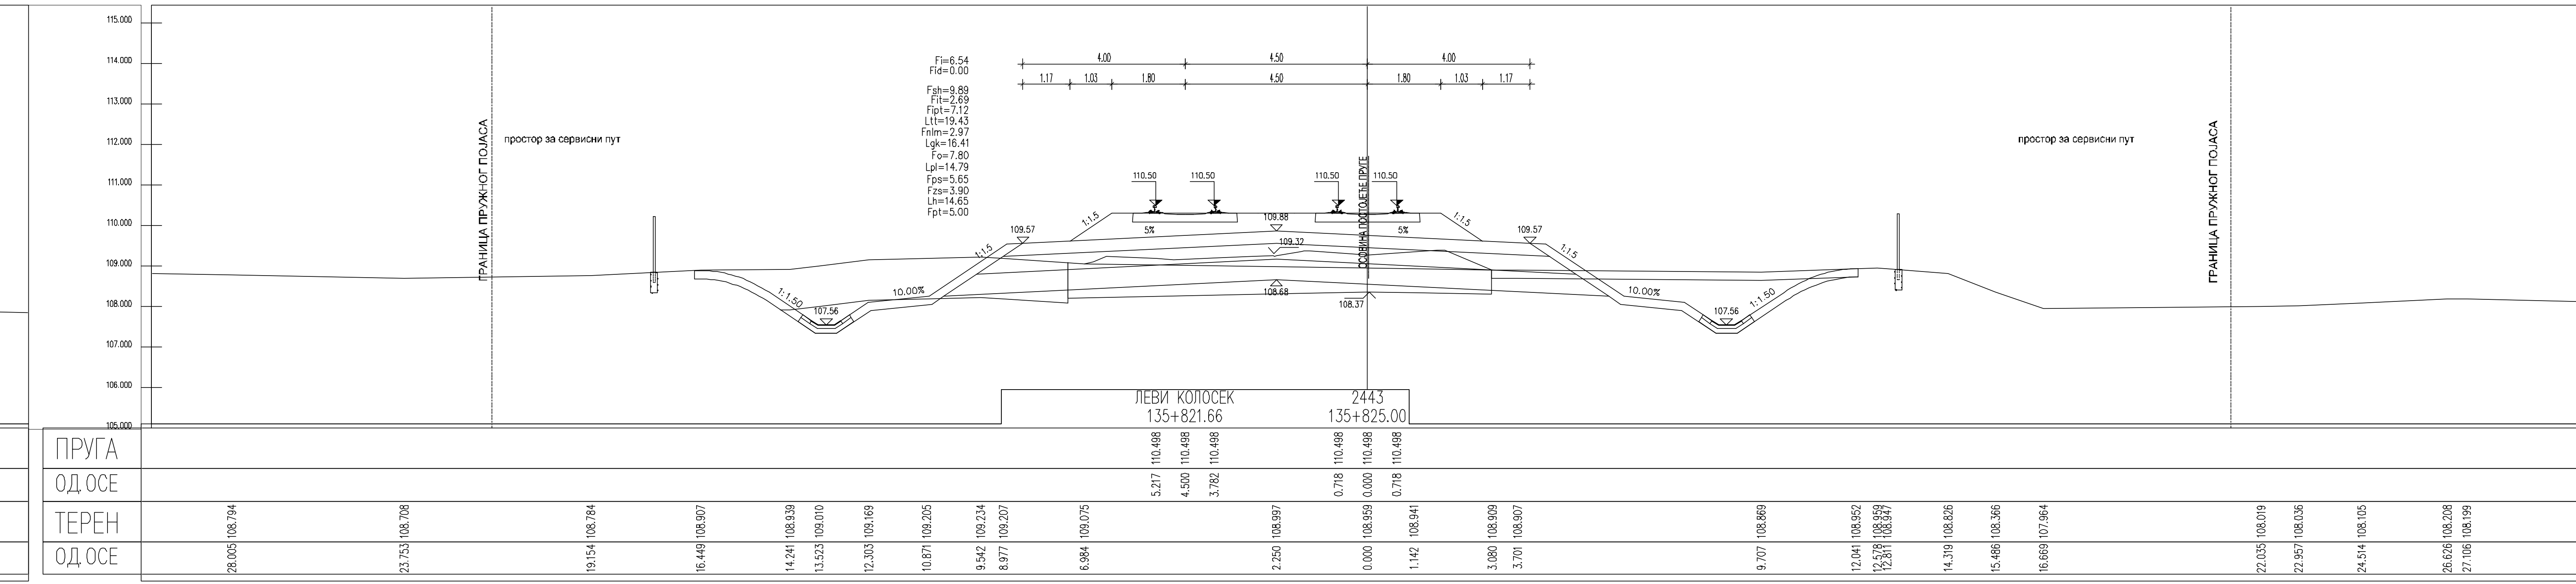
ПРУГА
ОД.ОСЕ
ТЕРЕН
ОД.ОСЕ
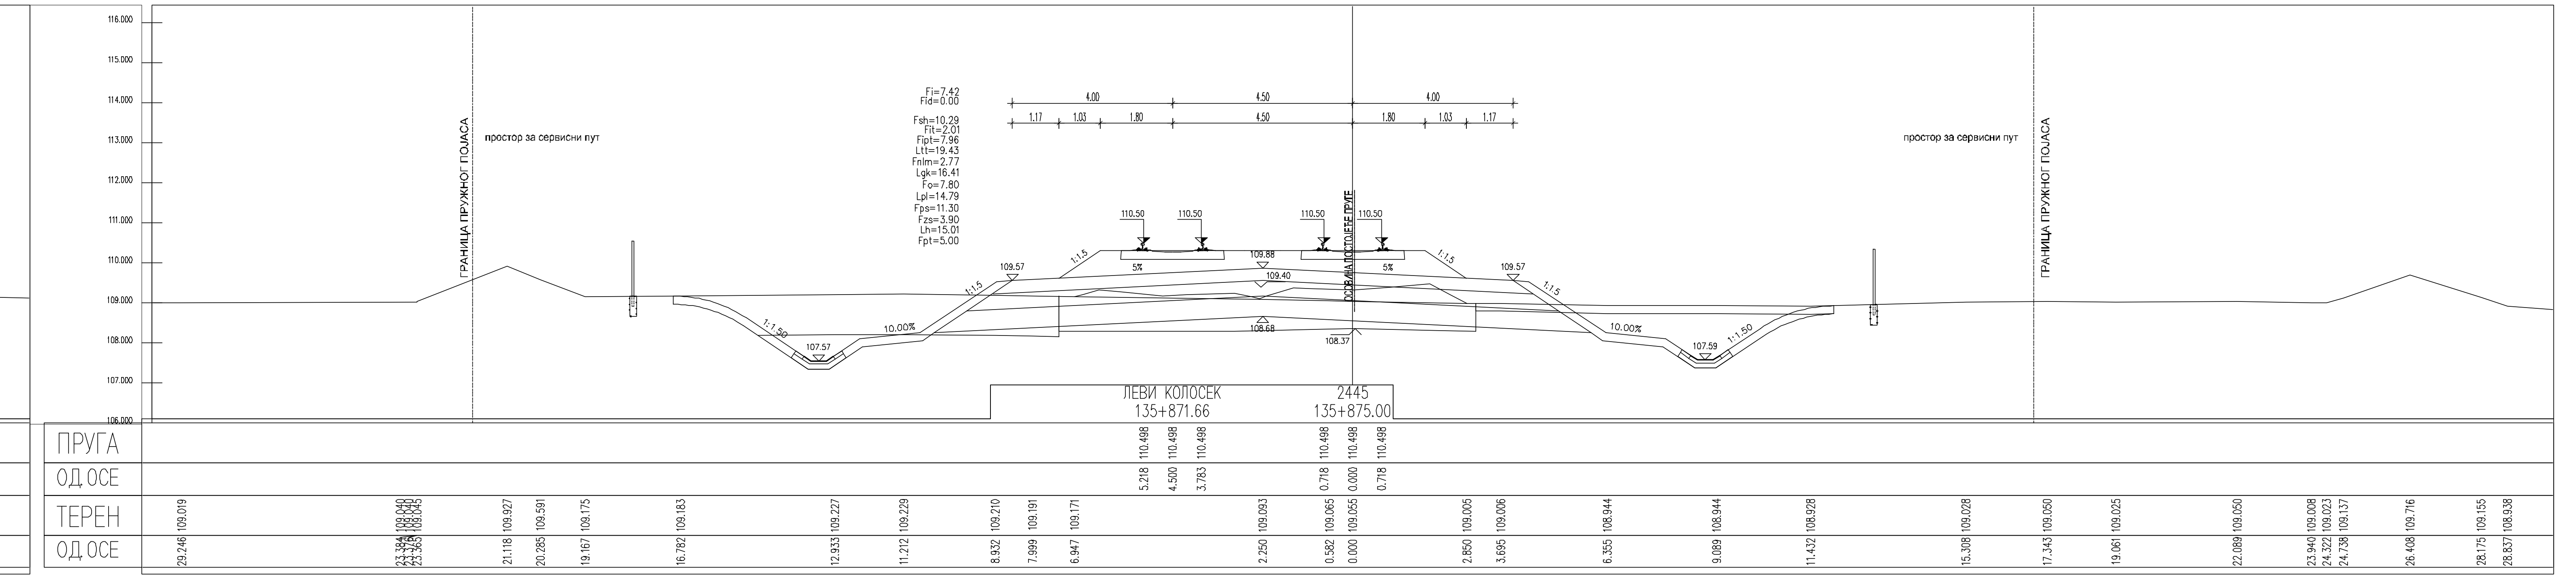
ПРУГА
ОД.ОСЕ
ТЕРЕН
ОД.ОСЕ
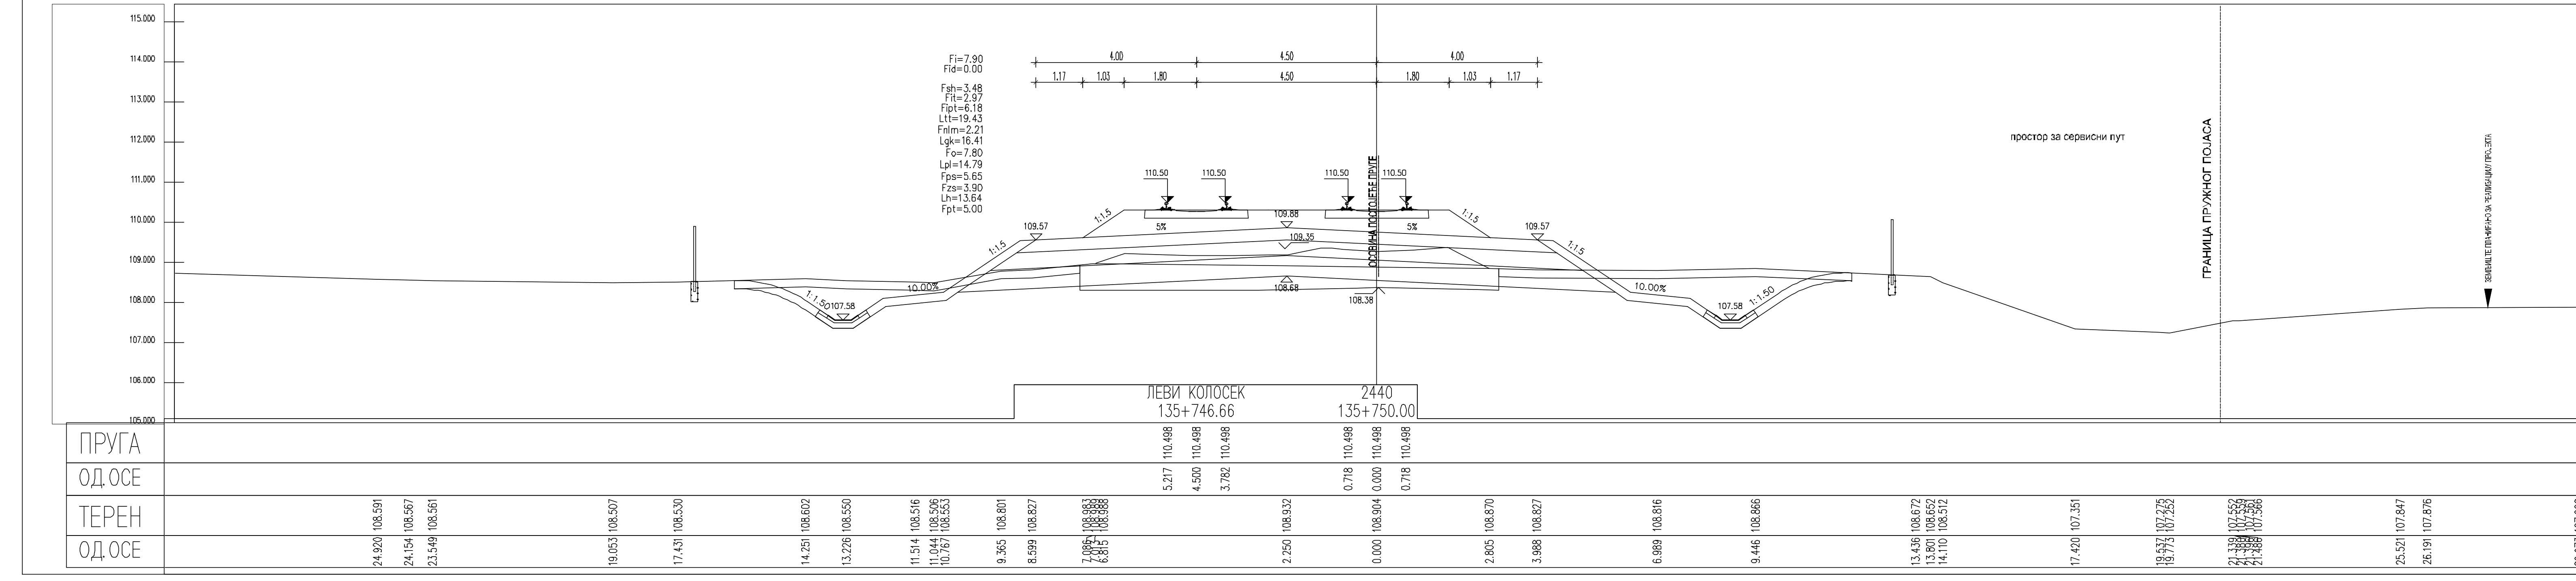
ПРУГА
ОД.ОСЕ
ТЕРЕН
ОД.ОСЕ
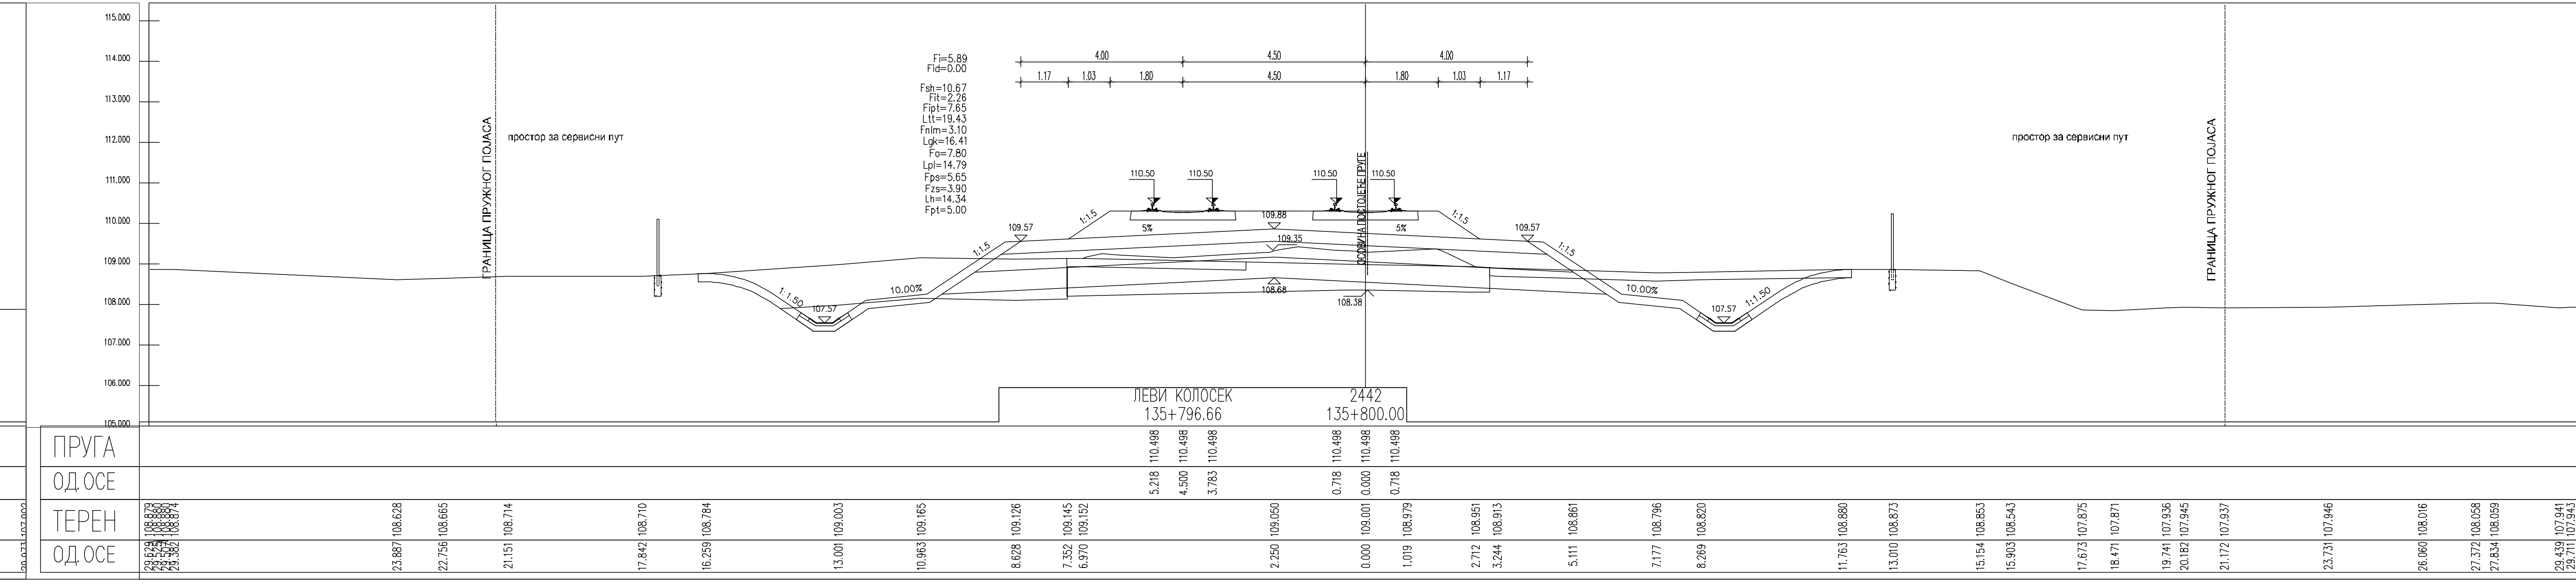
ПРУГА
ОД.ОСЕ
ТЕРЕН
ОД.ОСЕ
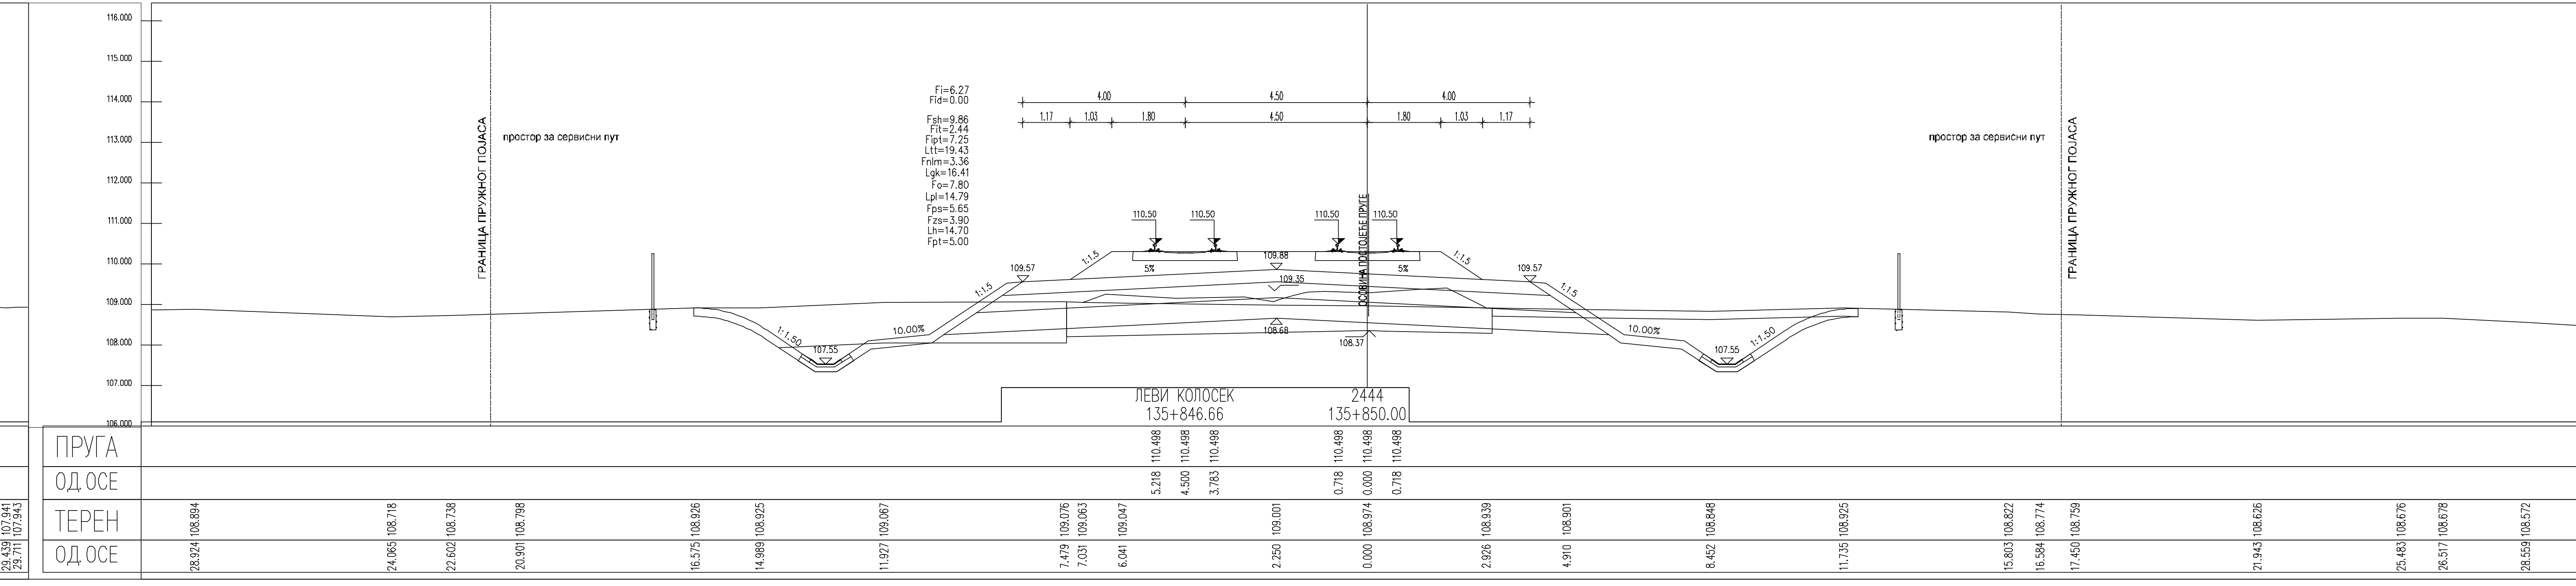
ПРУГА
ОД.ОСЕ
ТЕРЕН
ОД.ОСЕ
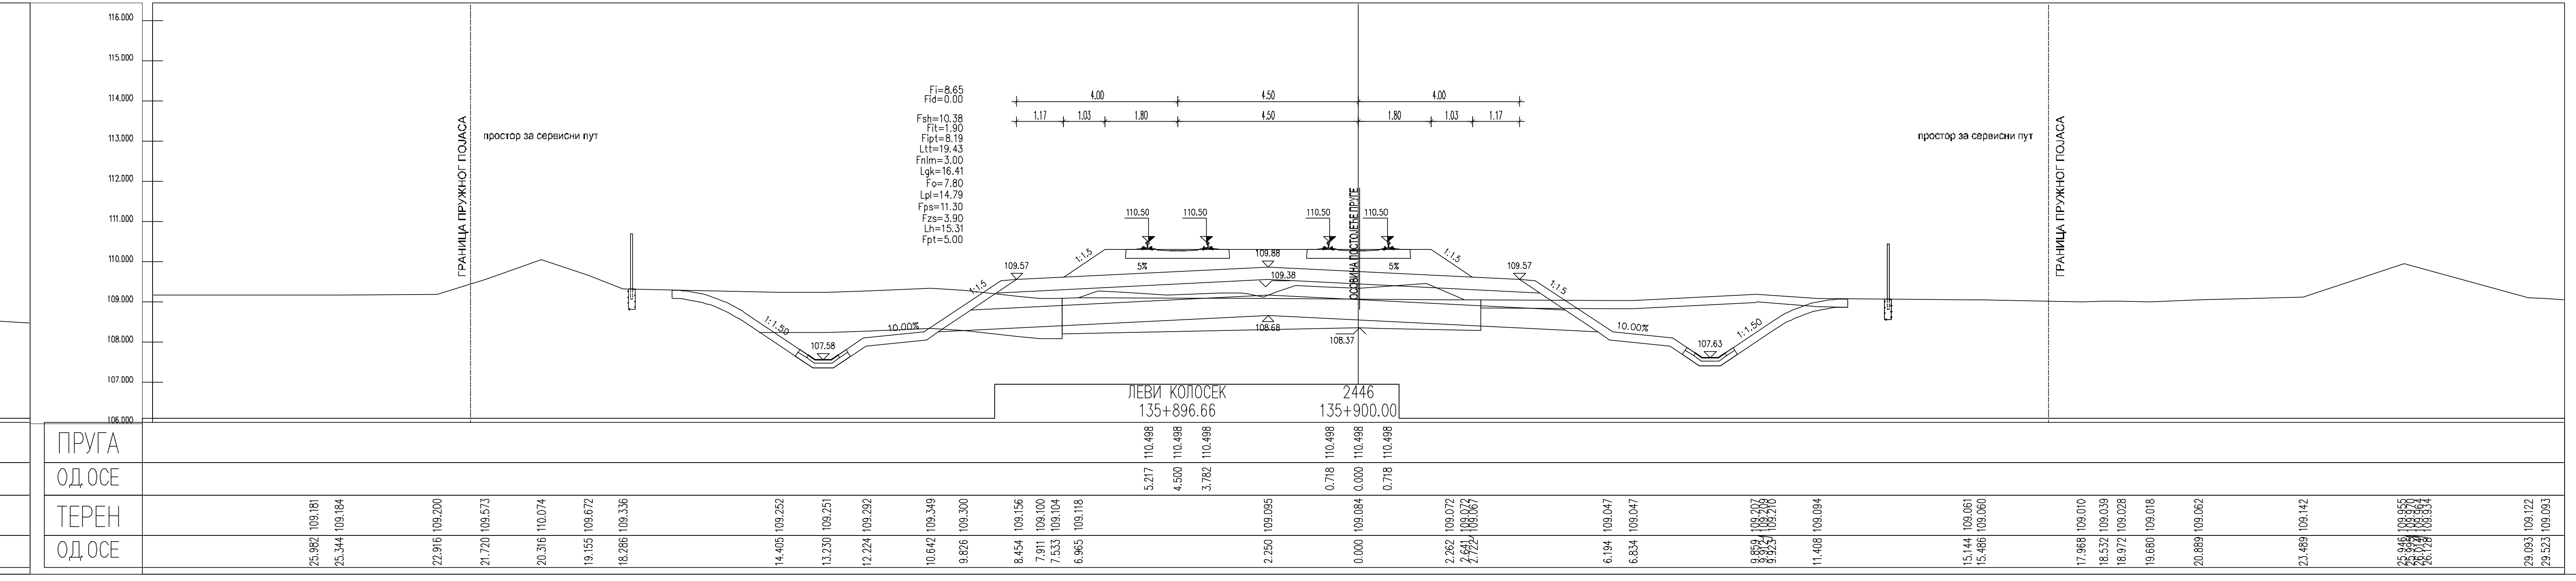
ПРУГА
ОД.ОСЕ
ТЕРЕН
ОД.ОСЕ

ЛЕГЕНДА:

Fsh...	СКИДАЊЕ ХУМУСА
Fit...	ИСКОП ПОСТОЈЕЋЕГ ТУЦАНИКА
Fipt...	ИСКОП ПОСТОЈЕЋЕГ ТАМПОНА
Fi...	ИСКОП
Fis...	ИСКОП СТЕПЕНИЦА
Ltt...	ВАЉАЊЕ ТЕМЕЉНОГ ТЛА
Fnlm...	НАСИП ОД ЛОКАЛНОГ МАТЕРИЈАЛА
Fnnm...	НАСИП ОД НЕКОХЕРЕНТНОГ МАТЕРИЈАЛА
Lgk...	ГЕОТЕКСТИЛ/ГЕОМРЕЖА
Fo...	СЛОЈ ОЈАЧАЊА НАСИПА-ЗАМЕНЕ ТЛА
Lpl...	ВАЉАЊЕ ПЛАНУМА
Fps...	ПРЕЛАЗНИ СЛОЈ
Fzs...	ЗАШТИТНИ СЛОЈ
Lh...	ХУМУЗИРАЊЕ
Fpt...	ПРОЈЕКТОВАНИ ТУЦАНИК
Fid...	ИСКОП ДРЕНАЖЕ

03		
02		
01		
Број	Датум	Опис

Ревизиони блок:

САОБРАЋАЈНИ ИНСТИТУТ ЦИП, д.о.о.

Немањина 6; 11000 Београд; Србија
Тел: 011/3618-134; Факс: 011/3618-324; web site: www.sicip.co.rs

Организациона јединица:САОБРАЋАЈНИЦЕ

Одговорни пројектант:
Јелена Гавран, дипл.грађ.инж.
лиценца број: 430И0108919
Jelena Gavran

Сарадници:

Унутрашња контрола:
Милан Јелкић, дипл.грађ.инж.

Главни пројектант:
др Љиљана Милић Марковић, дипл.грађ.инж.

Руководилац организационе јединице:
мр Новица Стевановић, дипл.грађ.инж.

Инвеститор пројекта:
" ИНФРАСТРУКТУРА ЖЕЛЕЗНИЦЕ СРБИЈЕ " А.Д.
Немањина 6/IV, Београд

Наручилац пројекта:
Joint Venture of
China Railway International Corporation Ltd. (CRIC)
No.10 Fuxing Road,Haidian District,Beijing
P.R China, 100844
China Communication Construction Company Ltd. (CCCC)
No.85 Deshengmenwai Street,Xicheng District,Beijing
P.R China, 100088

Објекат:
ПРУГА БЕОГРАД - СУБОТИЦА - ДРЖАВНА ГРАНИЦА (КЕЛЕБИЈА)
ДЕОНИЦА ПРУГЕ НОВИ САД - СУБОТИЦА - ДРЖАВНА ГРАНИЦА (КЕЛЕБИЈА)

Део пројекта:
ПРОЈЕКАТ ТРАСЕ ПРУГЕ И СТАНИЦА - ДОЊИ И ГОРЊИ СТРОЈ
2/2.4.3.3 ПРОЈЕКАТ ТРАСЕ ПРУГЕ И СТАНИЦА - ДОЊИ И ГОРЊИ СТРОЈ - ОТВОРЕНА ПРУГА ЛОВЋЕНАЦ-МАЛИ ИЂОШ - БАЧКА ТОПОЛА

Цртеж:	Размера:
ПОПРЕЧНИ ПРОФИЛИ	1:100

Врста тех. док.:	датум:	Цртеж бр.
ПГД	**04.2021.**	2020-250-САО-2/2.4.3.3.7.32

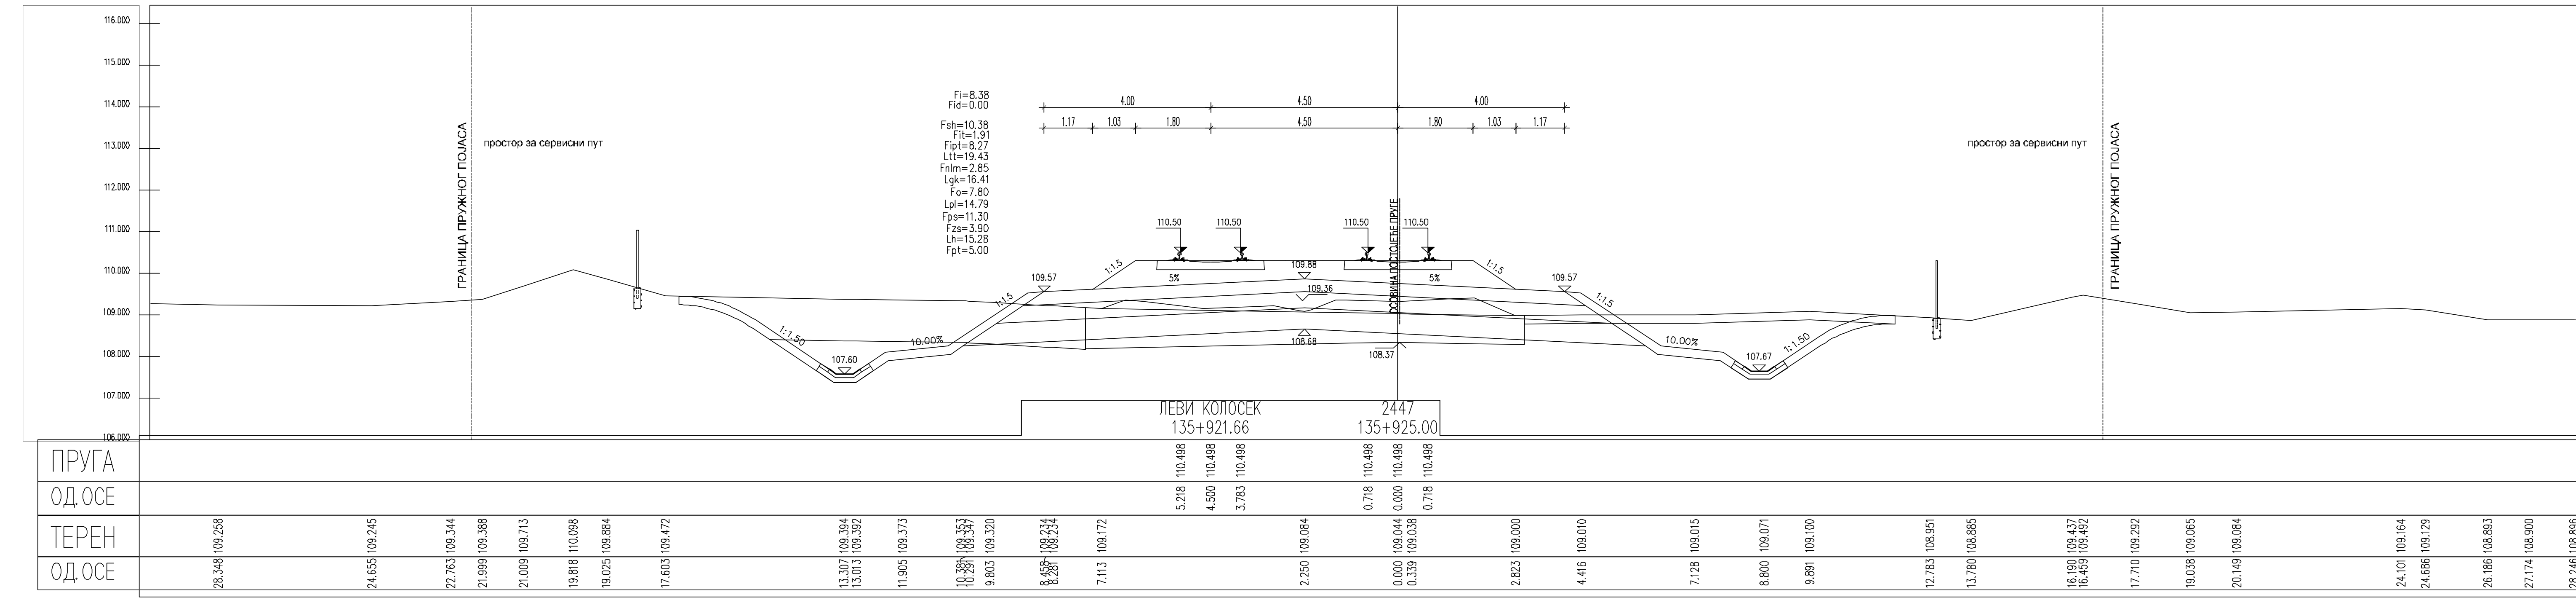
ПРУГА
ОД.ОСЕ
ТЕРЕН
ОД.ОСЕ
ЛЕВИ КОЛОСЕК
135+921.66
2447
135+925.00

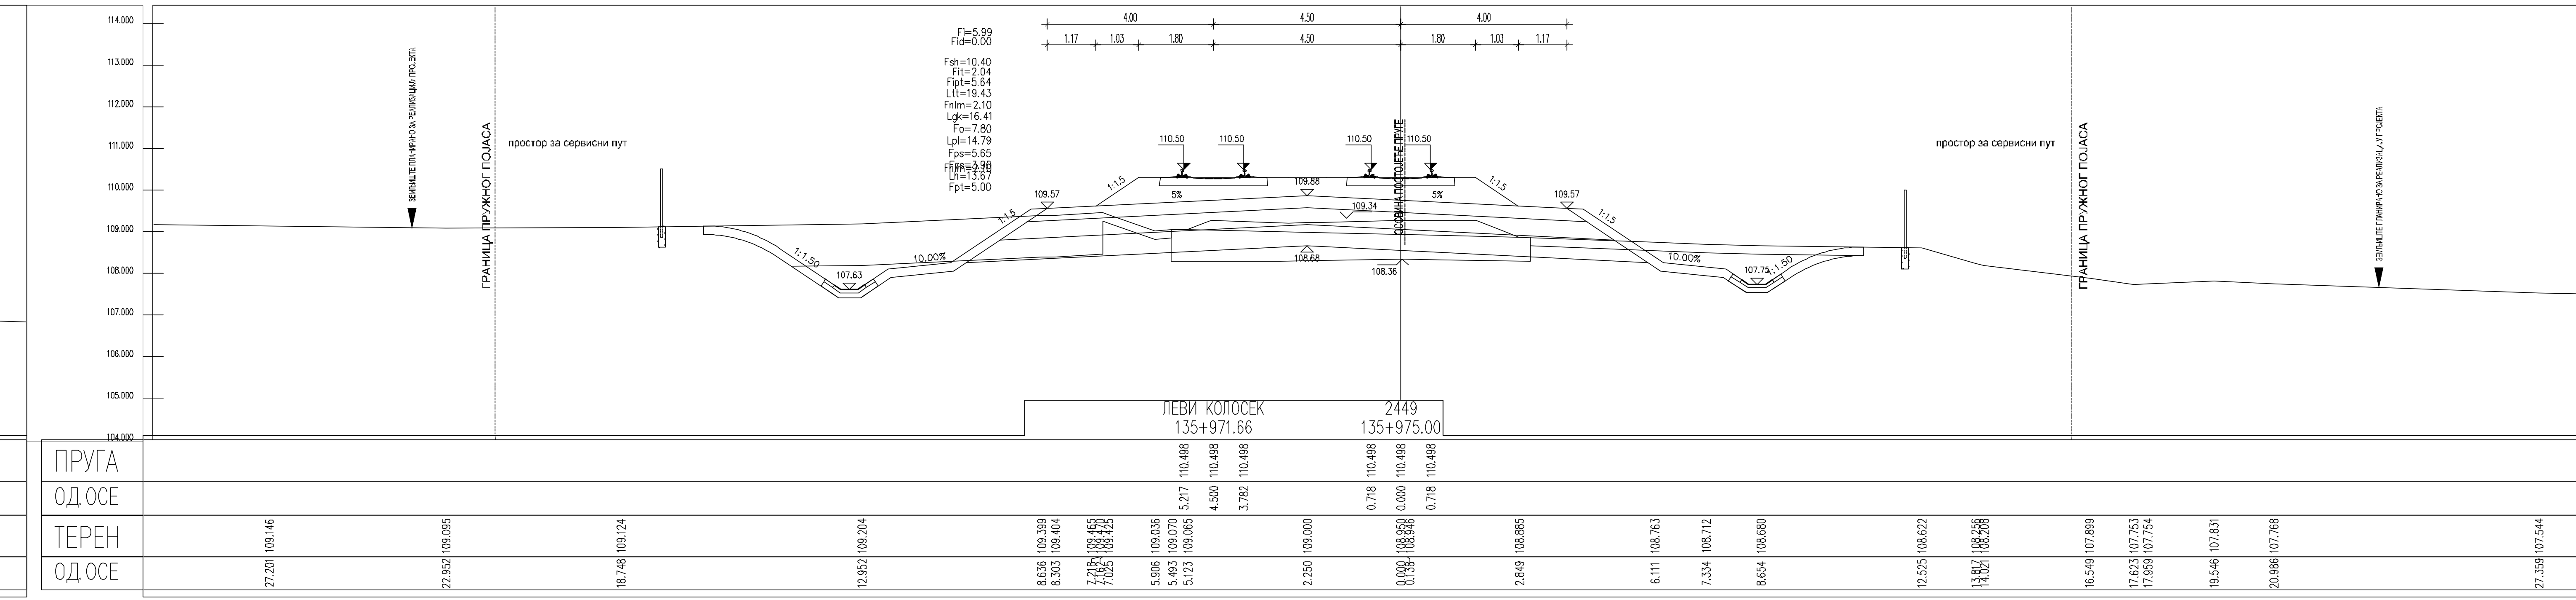
ПРУГА
ОД.ОСЕ
ТЕРЕН
ОД.ОСЕ
ЛЕВИ КОЛОСЕК
135+971.66
2449
135+975.00

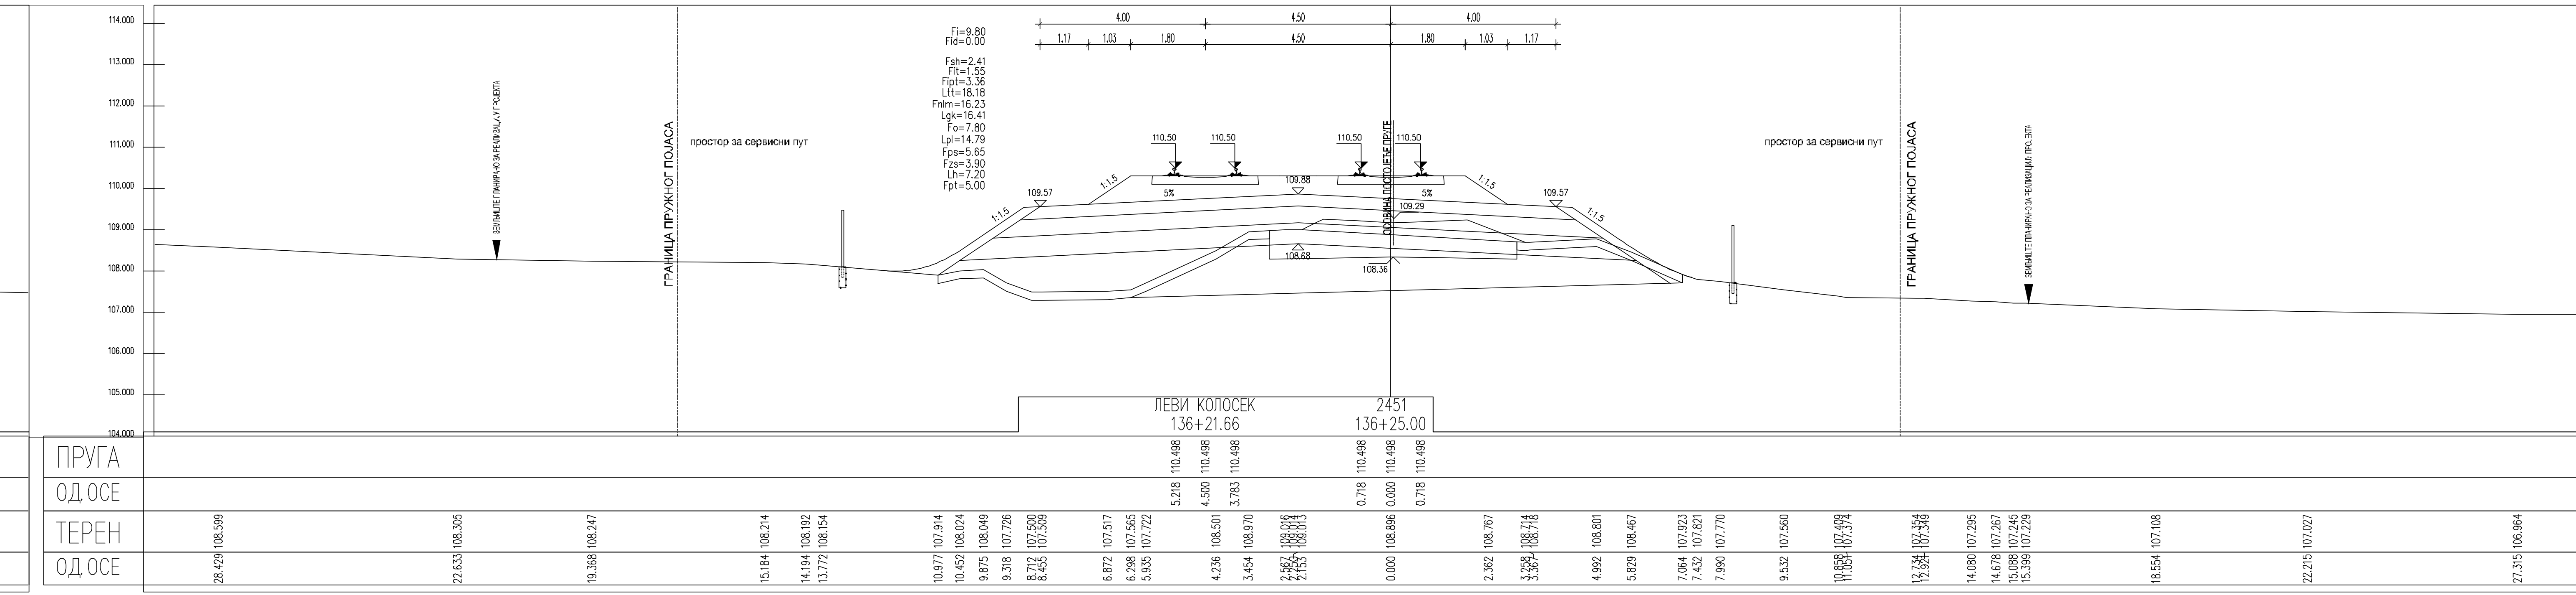
ПРУГА
ОД.ОСЕ
ТЕРЕН
ОД.ОСЕ
ЛЕВИ КОЛОСЕК
136+21.66
2451
136+25.00

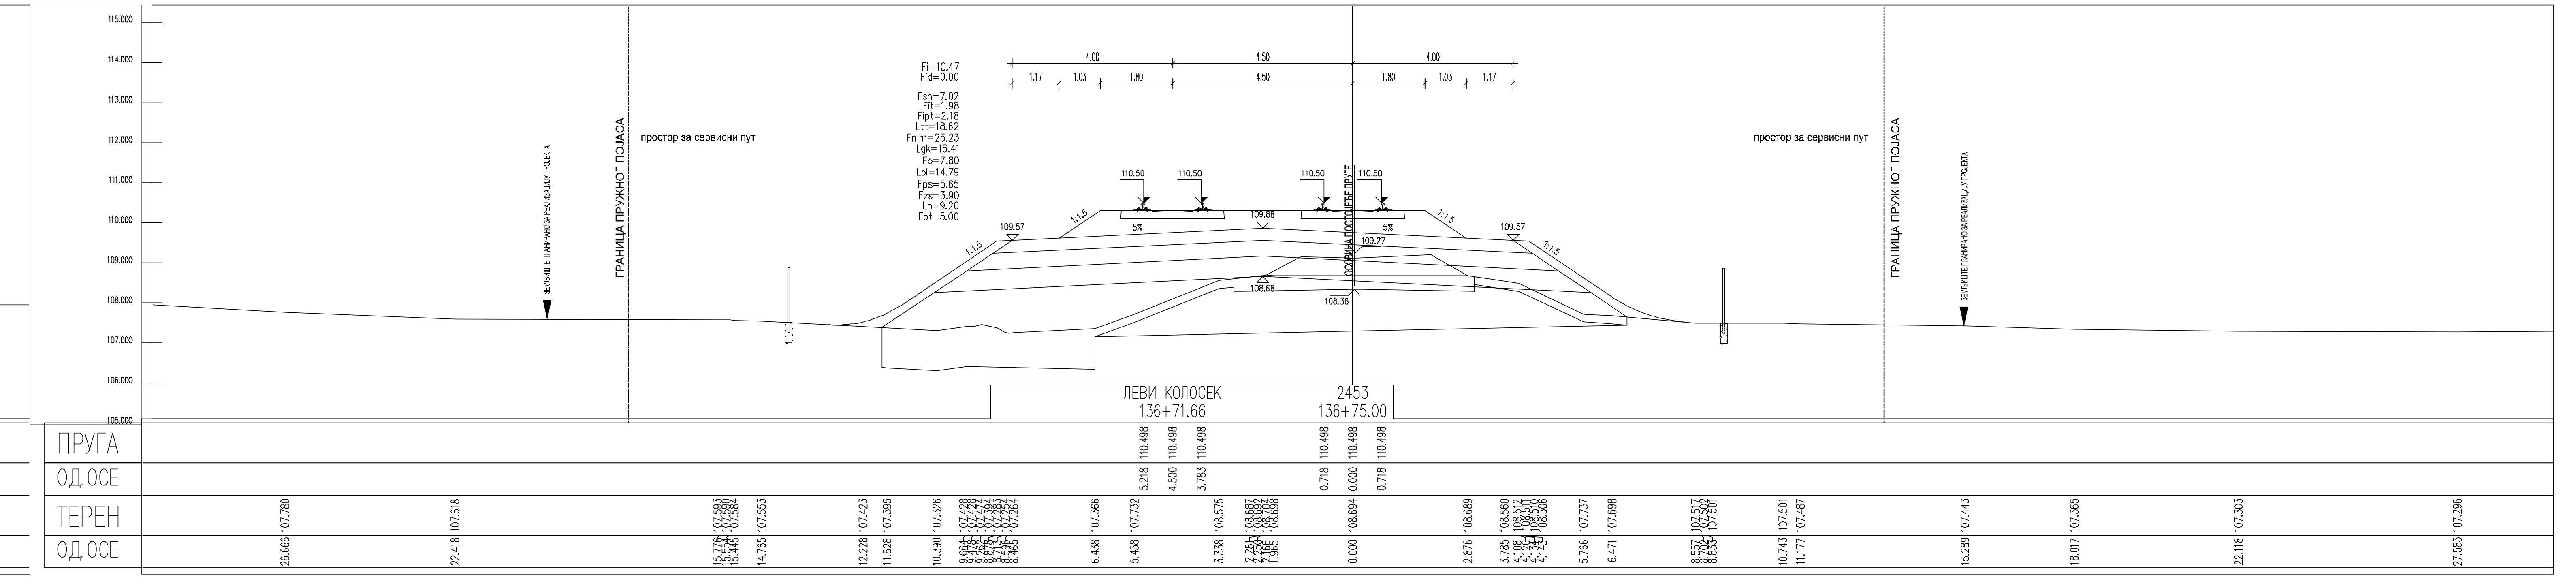
ПРУГА
ОД.ОСЕ
ТЕРЕН
ОД.ОСЕ
ЛЕВИ КОЛОСЕК
136+71.66
2453
136+75.00

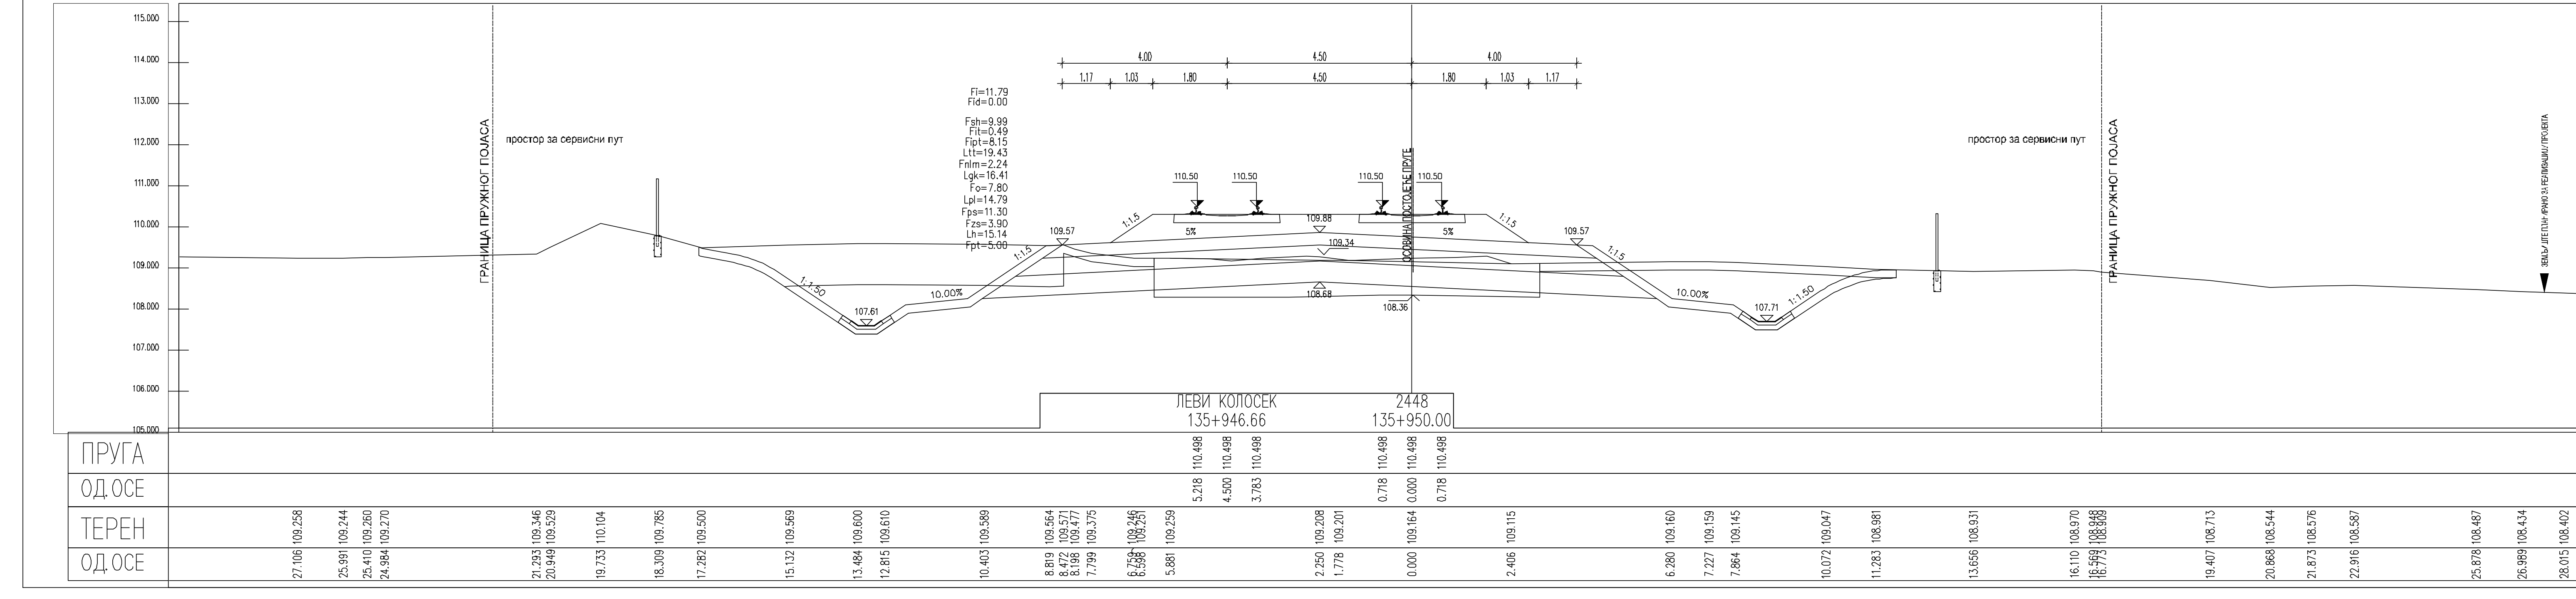
ПРУГА
ОД.ОСЕ
ТЕРЕН
ОД.ОСЕ
ЛЕВИ КОЛОСЕК
135+946.66
2448
135+950.00

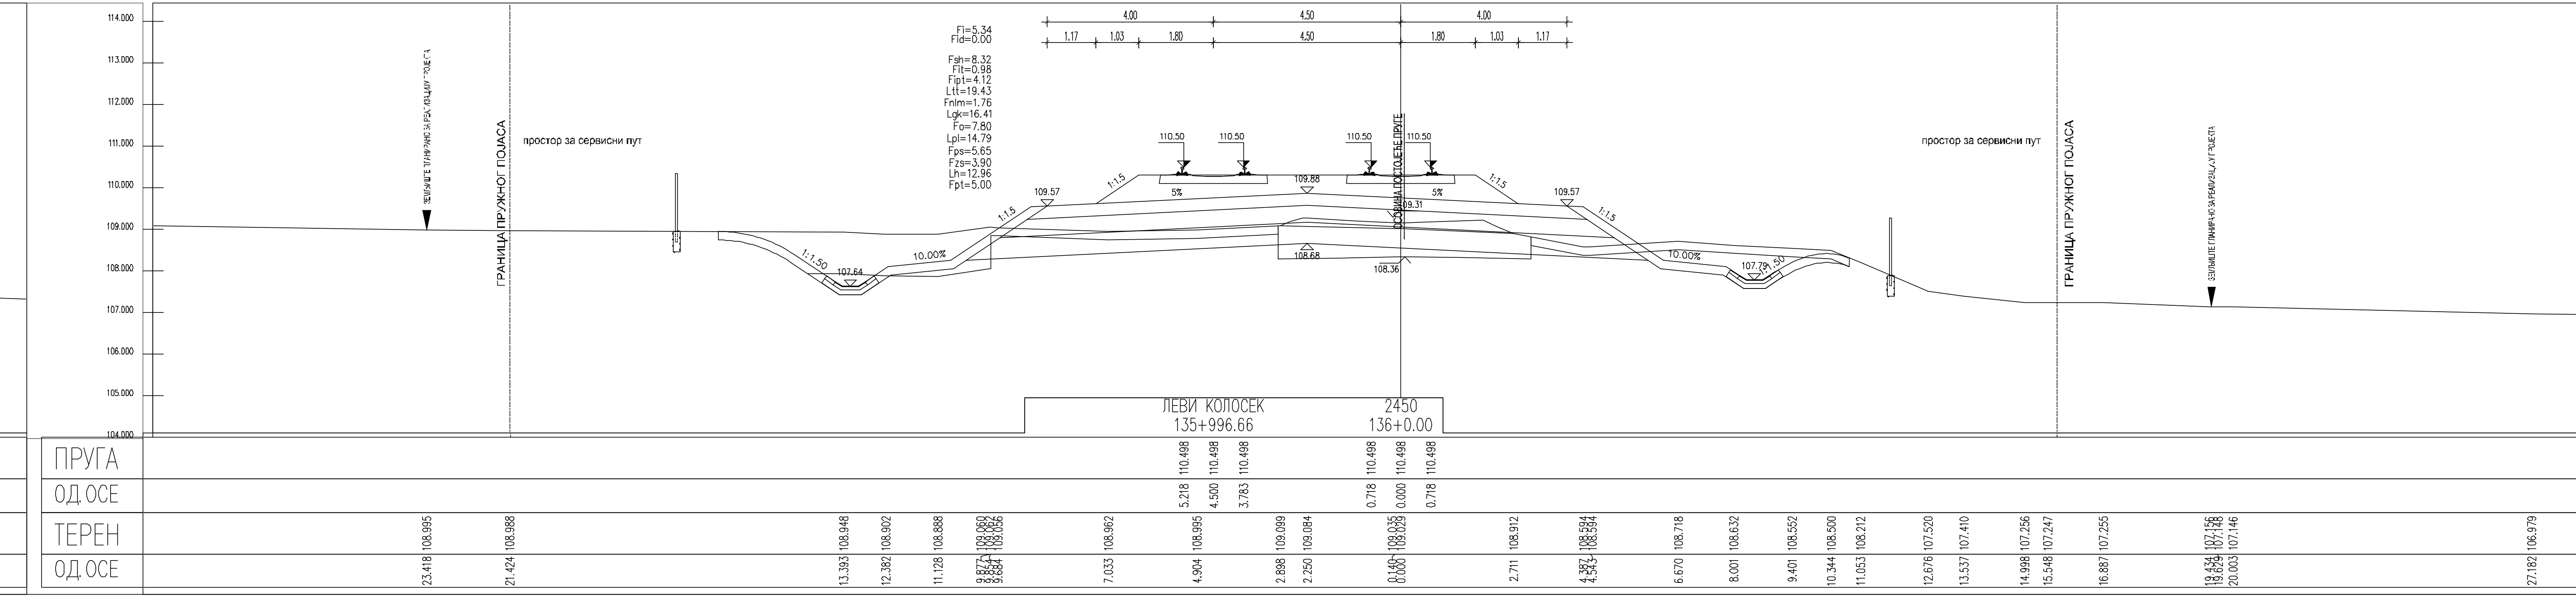
ПРУГА
ОД.ОСЕ
ТЕРЕН
ОД.ОСЕ
ЛЕВИ КОЛОСЕК
135+996.66
2450
136+0.00

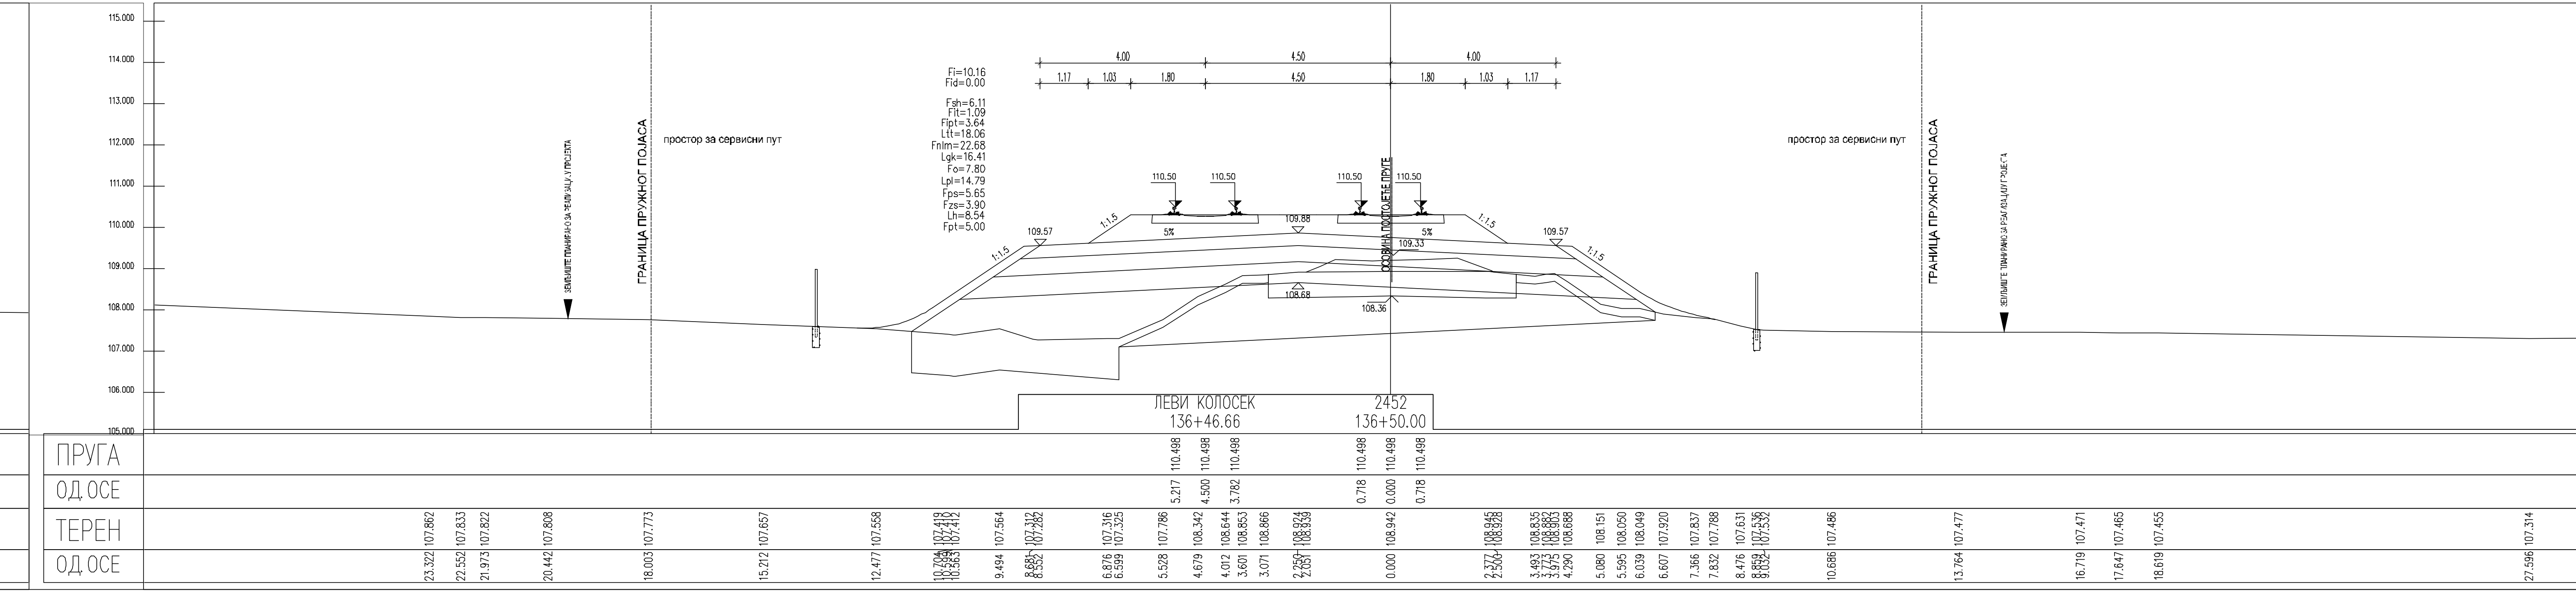
ПРУГА
ОД.ОСЕ
ТЕРЕН
ОД.ОСЕ
ЛЕВИ КОЛОСЕК
136+46.66
2452
136+50.00

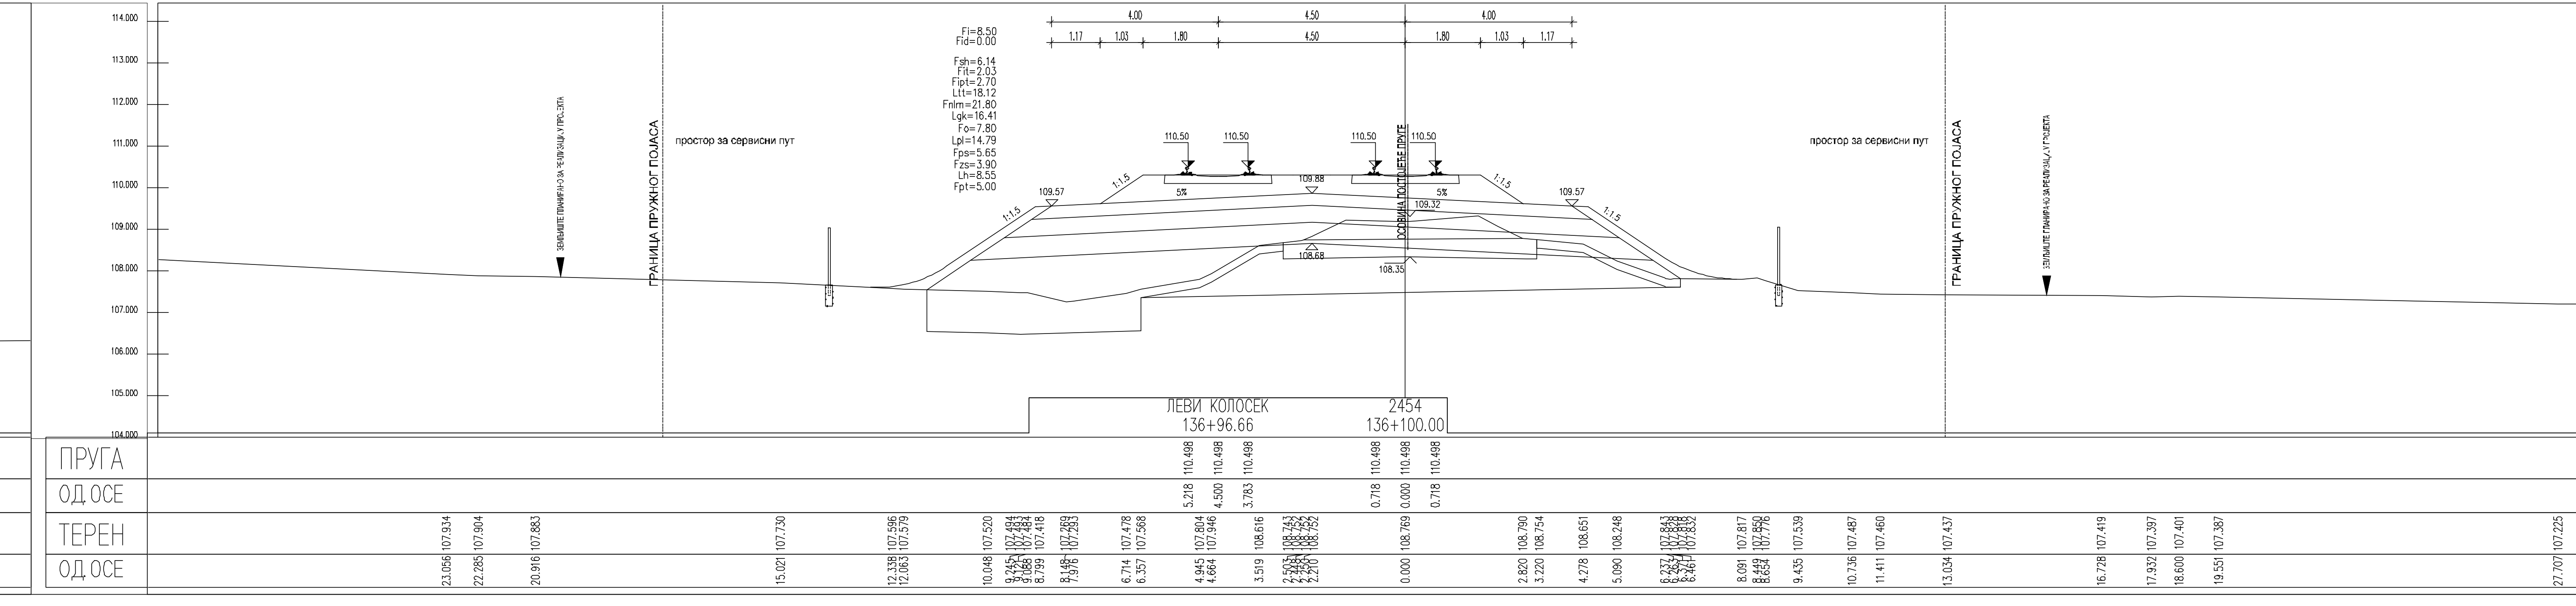
ПРУГА
ОД.ОСЕ
ТЕРЕН
ОД.ОСЕ
ЛЕВИ КОЛОСЕК
136+96.66
2454
136+100.00

ЛЕГЕНДА:

Fsh...	СКИДАЊЕ ХУМУСА
Fit...	ИСКОП ПОСТОЈЕЋЕГ ТУЦАНИКА
Fipt...	ИСКОП ПОСТОЈЕЋЕГ ТАМПОНА
Fi...	ИСКОП
Fis...	ИСКОП СТЕПЕНИЦА
Ltt...	ВАЉАЊЕ ТЕМЕЉНОГ ТЛА
Fnlm...	НАСИП ОД ЛОКАЛНОГ МАТЕРИЈАЛА
Fnnm...	НАСИП ОД НЕКОХЕРЕНТНОГ МАТЕРИЈАЛА
Lgk...	ГЕОТЕКСТИЛ/ГЕОМРЕЖА
Fo...	СЛОЈ ОЈАЧАЊА НАСИПА-ЗАМЕНЕ ТЛА
Lpl...	ВАЉАЊЕ ПЛАНУМА
Fps...	ПРЕЛАЗНИ СЛОЈ
Fzs...	ЗАШТИТНИ СЛОЈ
Lh...	ХУМУЗИРАЊЕ
Fpt...	ПРОЈЕКТОВАНИ ТУЦАНИК
Fid...	ИСКОП ДРЕНАЖЕ

Број	Датум	Опис
03		
02		
01		

Ревизиони блок:

САОБРАЋАЈНИ ИНСТИТУТ ЦИП, д.о.о.

Немањина 6; 11000 Београд; Србија
Тел: 011/3618-134; Факс: 011/3618-324; web site: www.sicip.co.rs

Организациона јединица:САОБРАЋАЈНИЦЕ

Одговорни пројектант:
Јелена Гавран, дипл.грађ.инж.
лиценца број: 430И0108919

Сарадници:

Унутрашња контрола:
Милан Јелкић, дипл.грађ.инж.

Главни пројектант:
др Љиљана Милић Марковић, дипл.грађ.инж.

Руководилац организационе јединице:
мр Новица Стевановић, дипл.грађ.инж.

Инвеститор пројекта:
" ИНФРАСТРУКТУРА ЖЕЛЕЗНИЦЕ СРБИЈЕ " А.Д.
Немањина 6/IV, Београд

Наручилац пројекта:
Joint Venture of
China Railway International Corporation Ltd. (CRIC)
No.10 Fuxing Road,Haidian District,Beijing
P.R China, 100844
China Communication Construction Company Ltd. (CCCC)
No.85 Deshengmenwai Street,Xicheng District,Beijing
P.R China, 100088

Објекат:
ПРУГА БЕОГРАД - СУБОТИЦА - ДРЖАВНА ГРАНИЦА (КЕЛЕБИЈА)
ДЕОНИЦА ПРУГЕ НОВИ САД - СУБОТИЦА - ДРЖАВНА ГРАНИЦА (КЕЛЕБИЈА)

Део пројекта:
ПРОЈЕКАТ ТРАСЕ ПРУГЕ И СТАНИЦА - ДОЊИ И ГОРЊИ СТРОЈ
2/2.4.3.3 ПРОЈЕКАТ ТРАСЕ ПРУГЕ И СТАНИЦА - ДОЊИ И ГОРЊИ СТРОЈ - ОТВОРЕНА ПРУГА ЛОВЋЕНАЦ-МАЛИ ИЂОШ - БАЧКА ТОПОЛА

Цртеж:
ПОПРЕЧНИ ПРОФИЛИ

Размера:
1:100

Врста тех. док.:	датум:	Цртеж бр.
ПГД	**04.2021.**	2020-250-САО-2/2.4.3.3.7.33

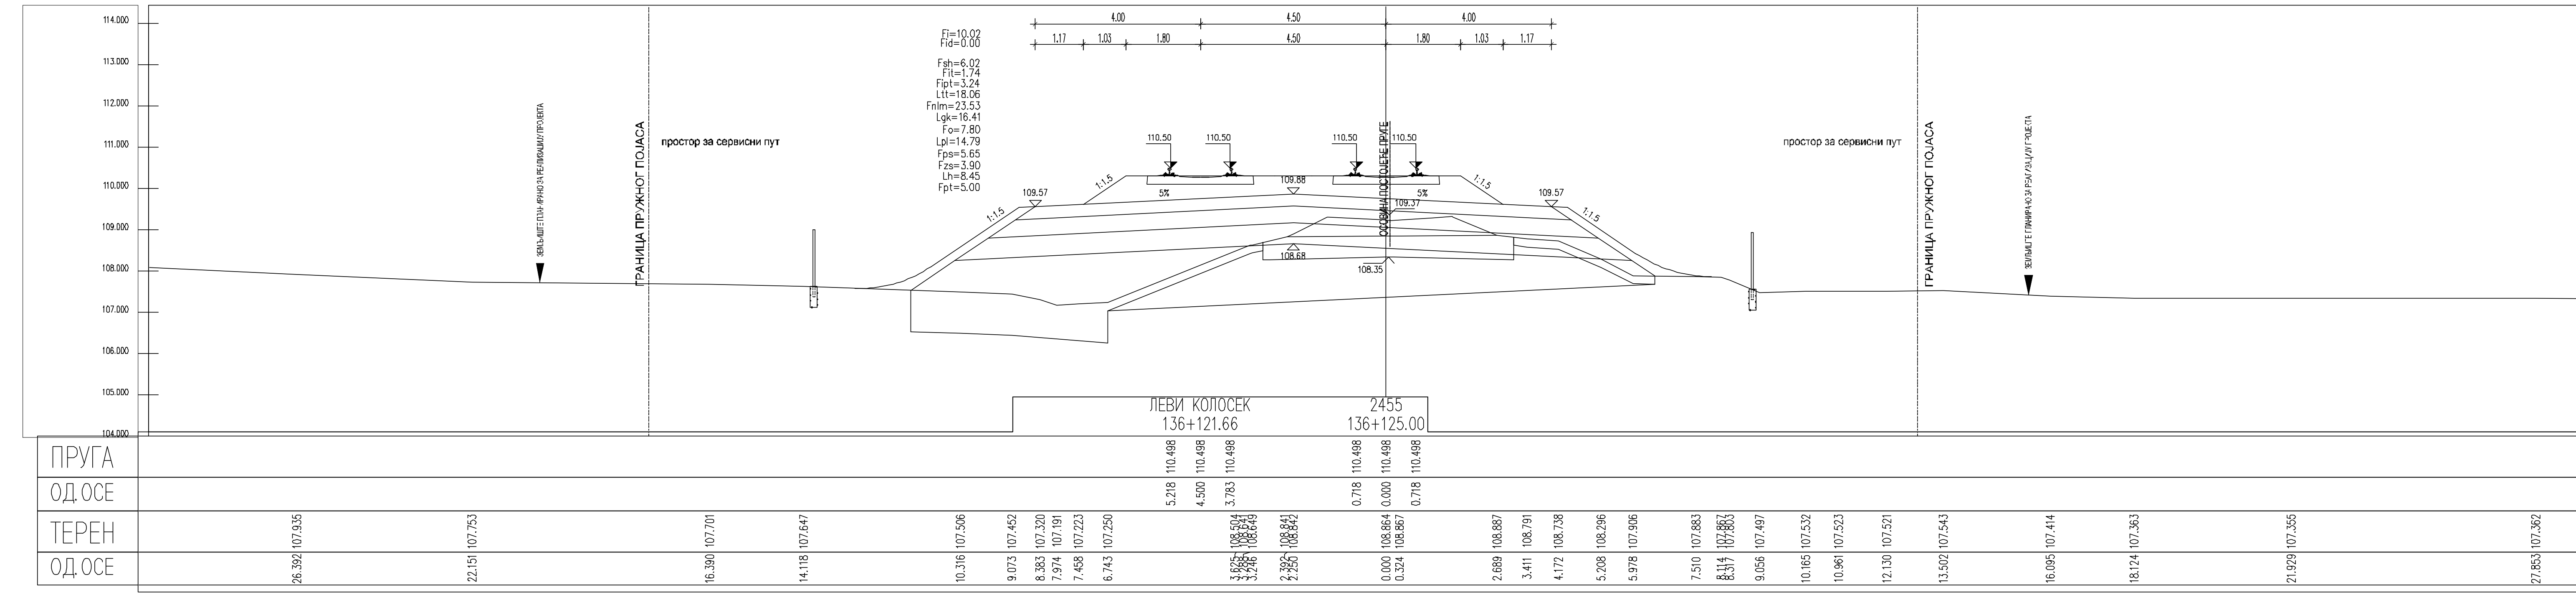
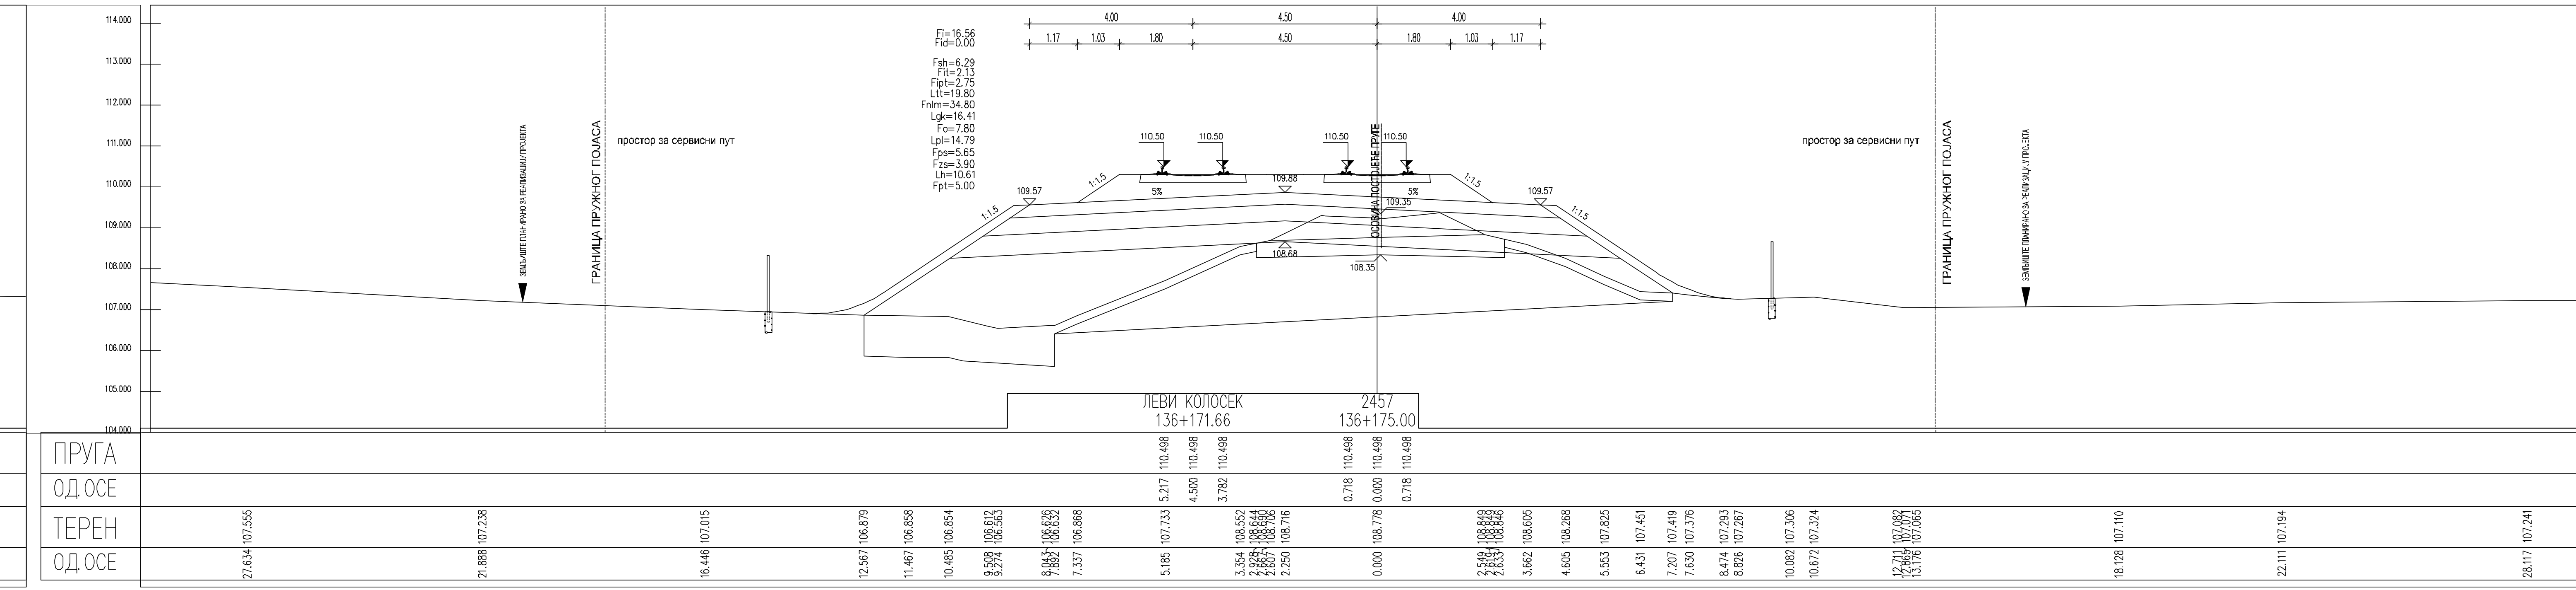
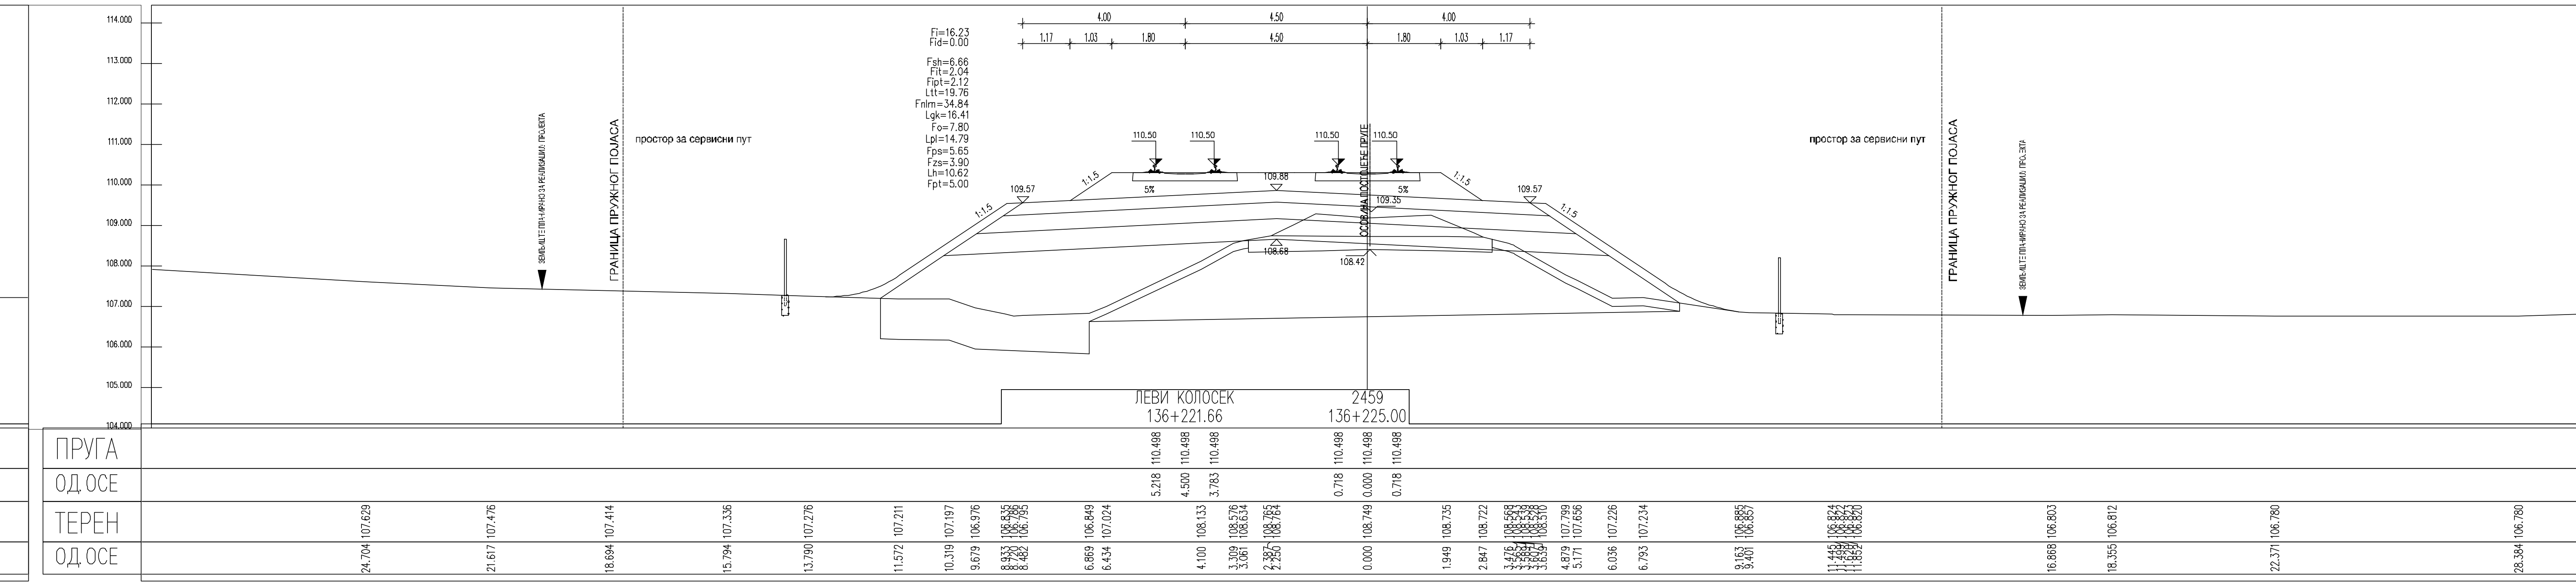
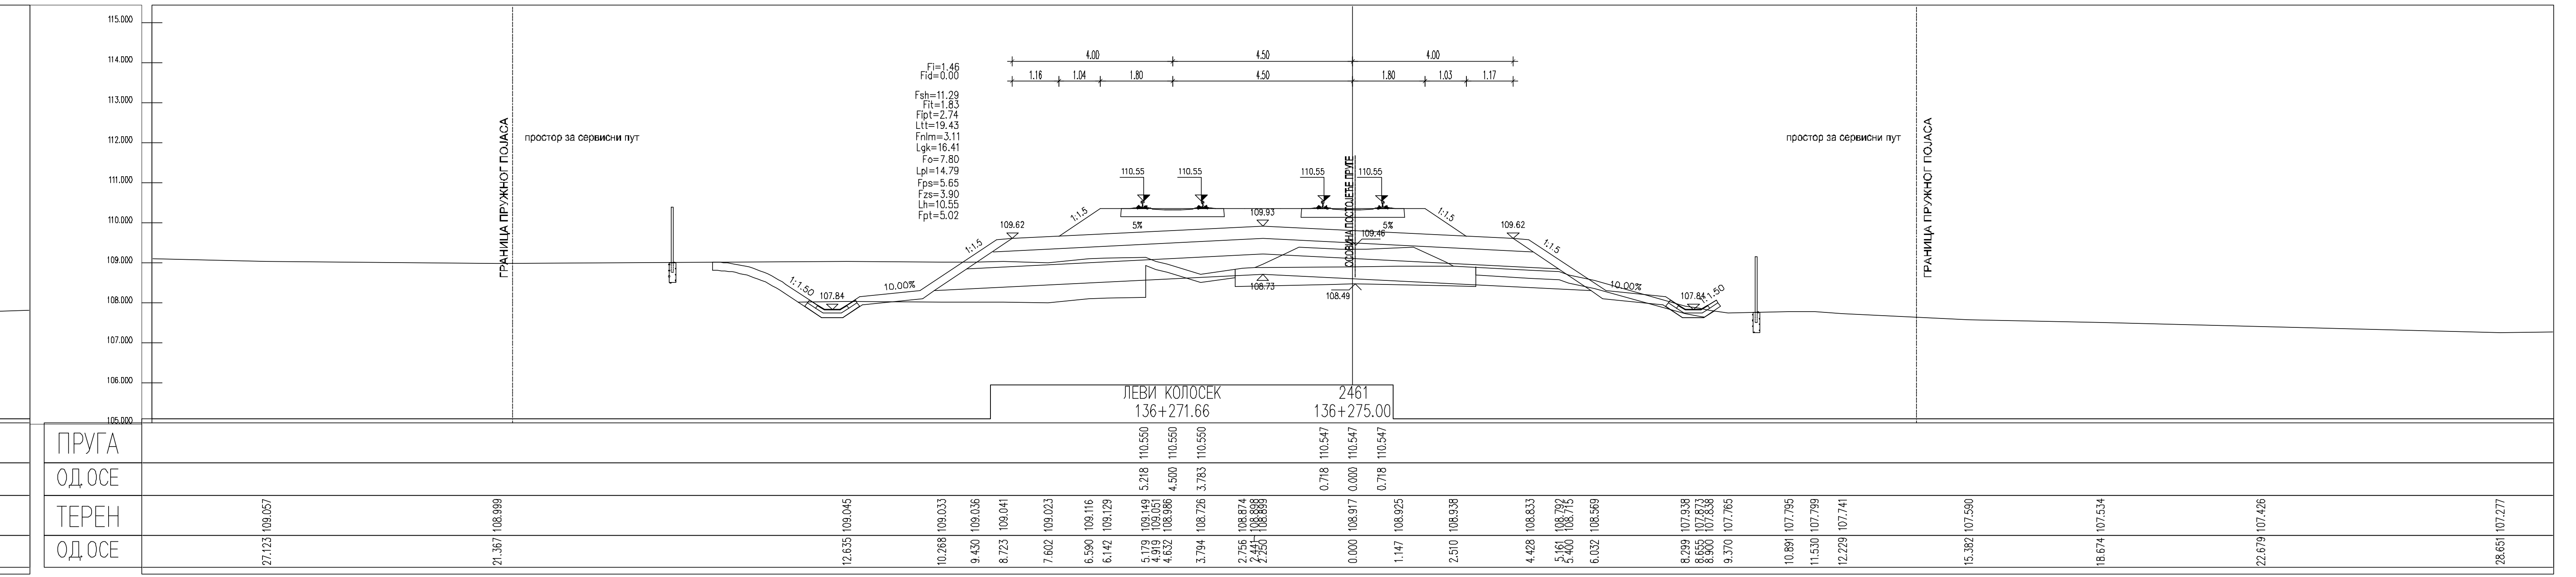
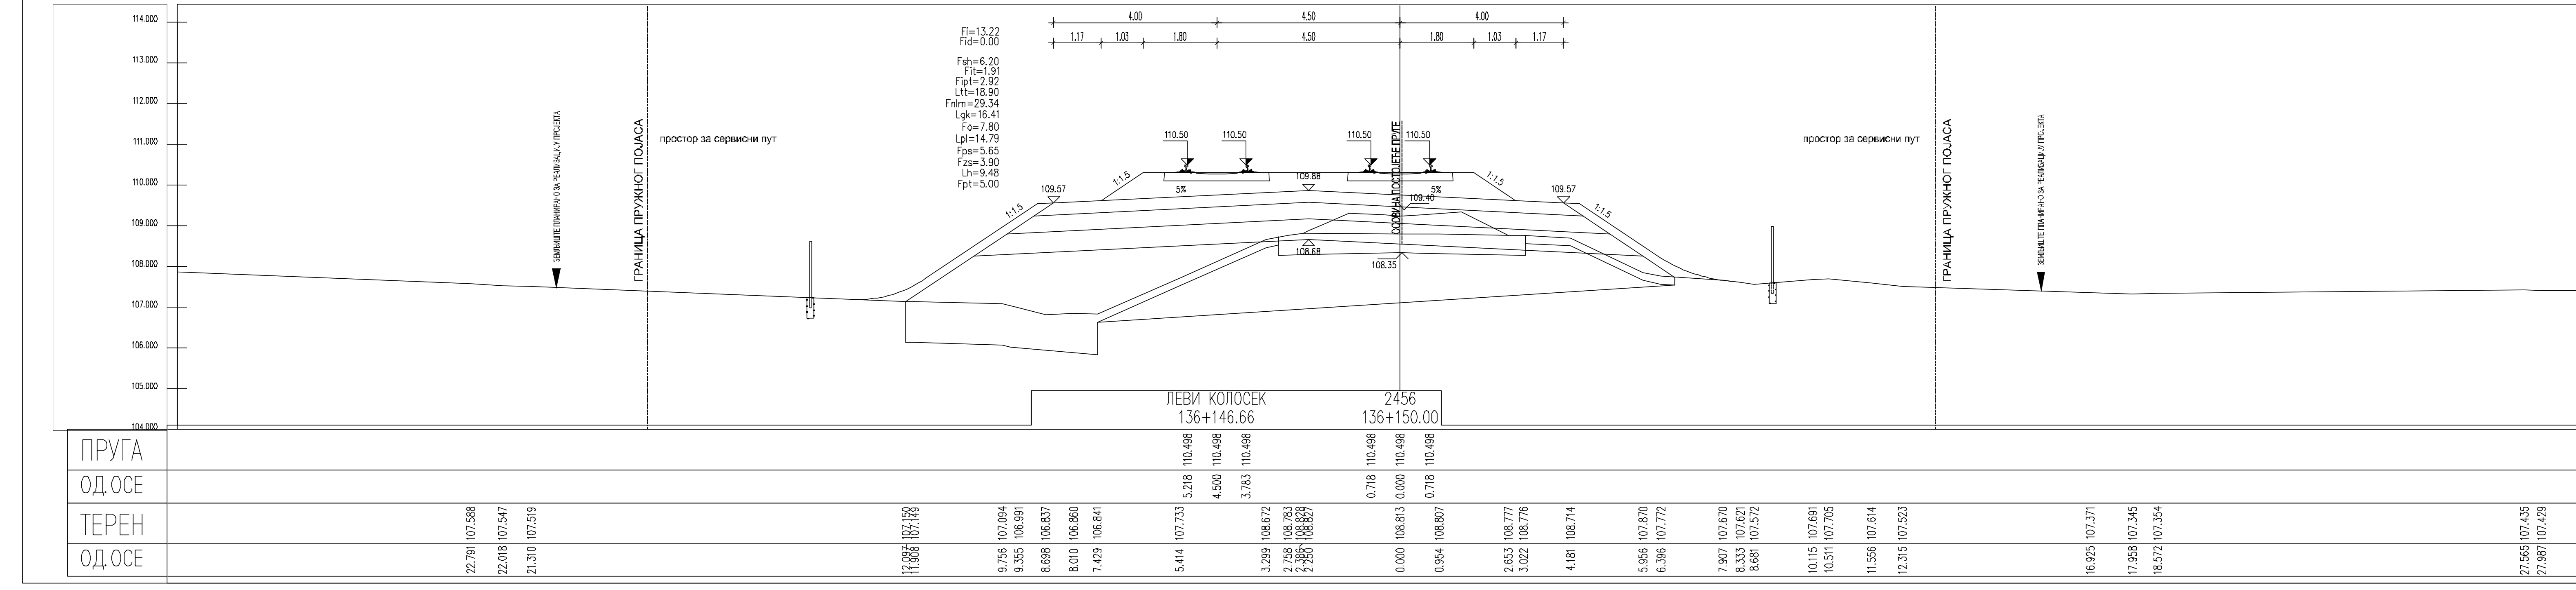
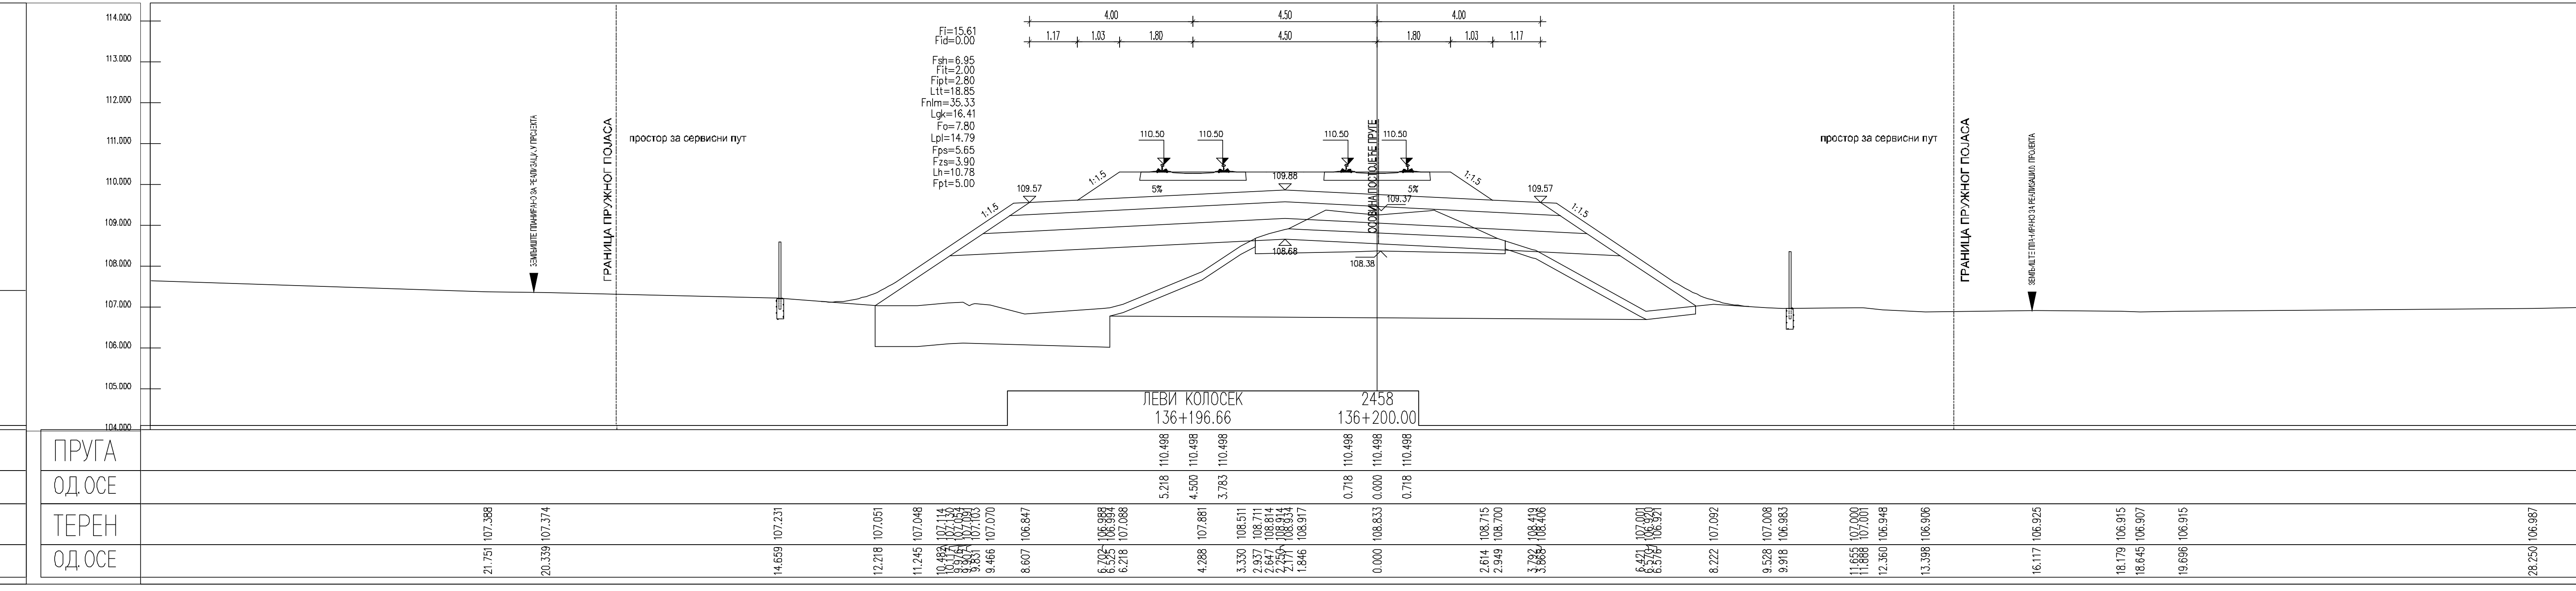
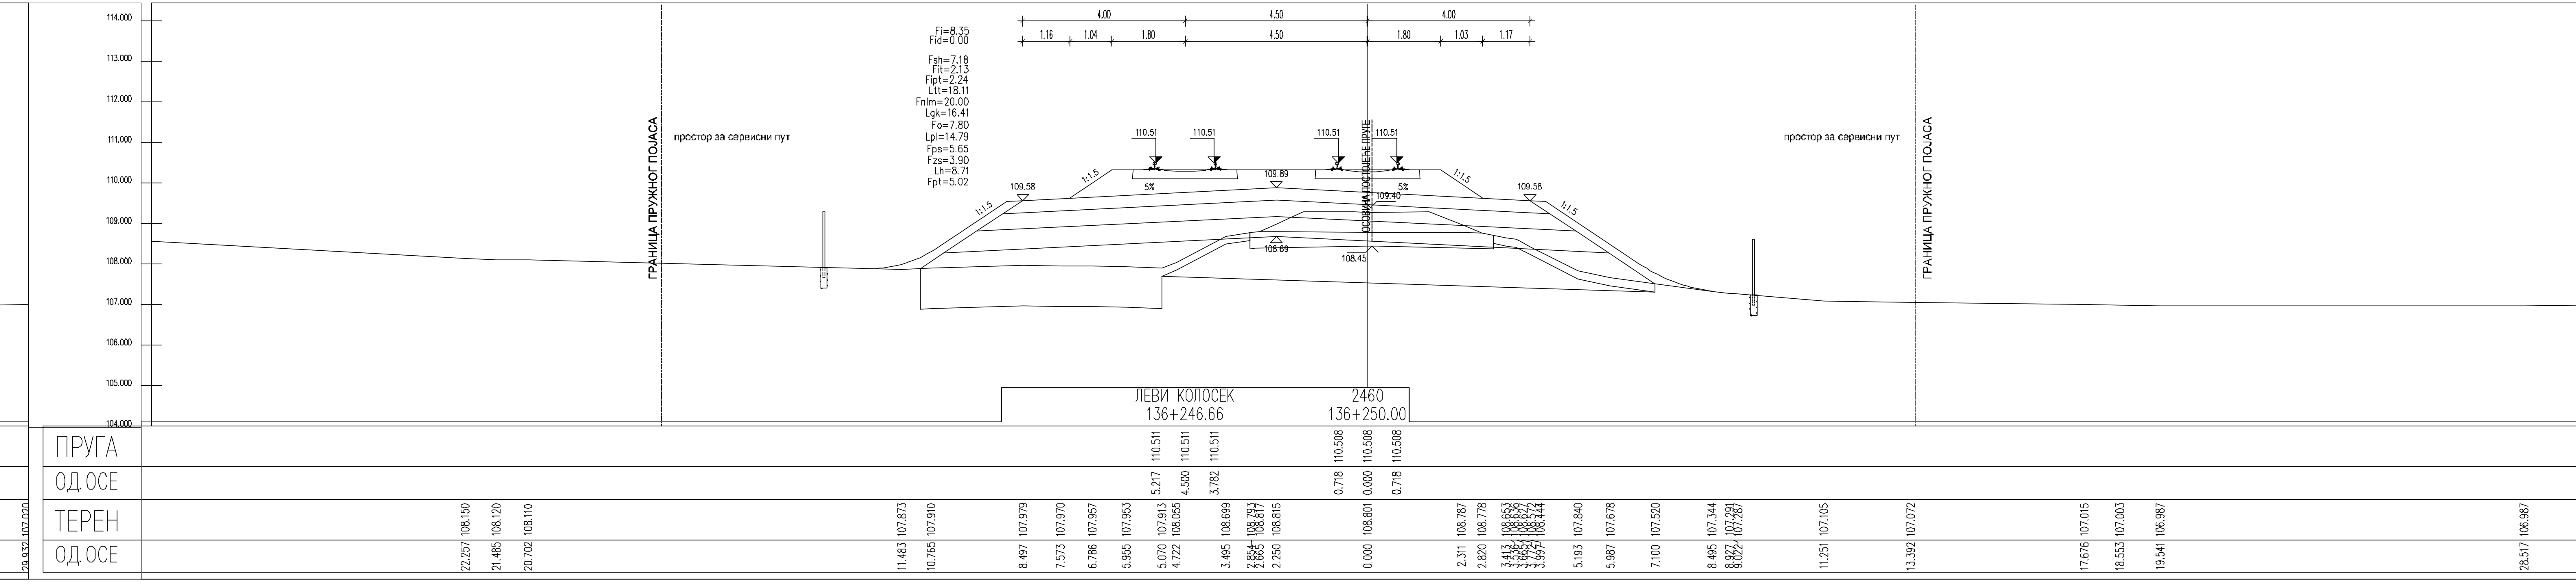
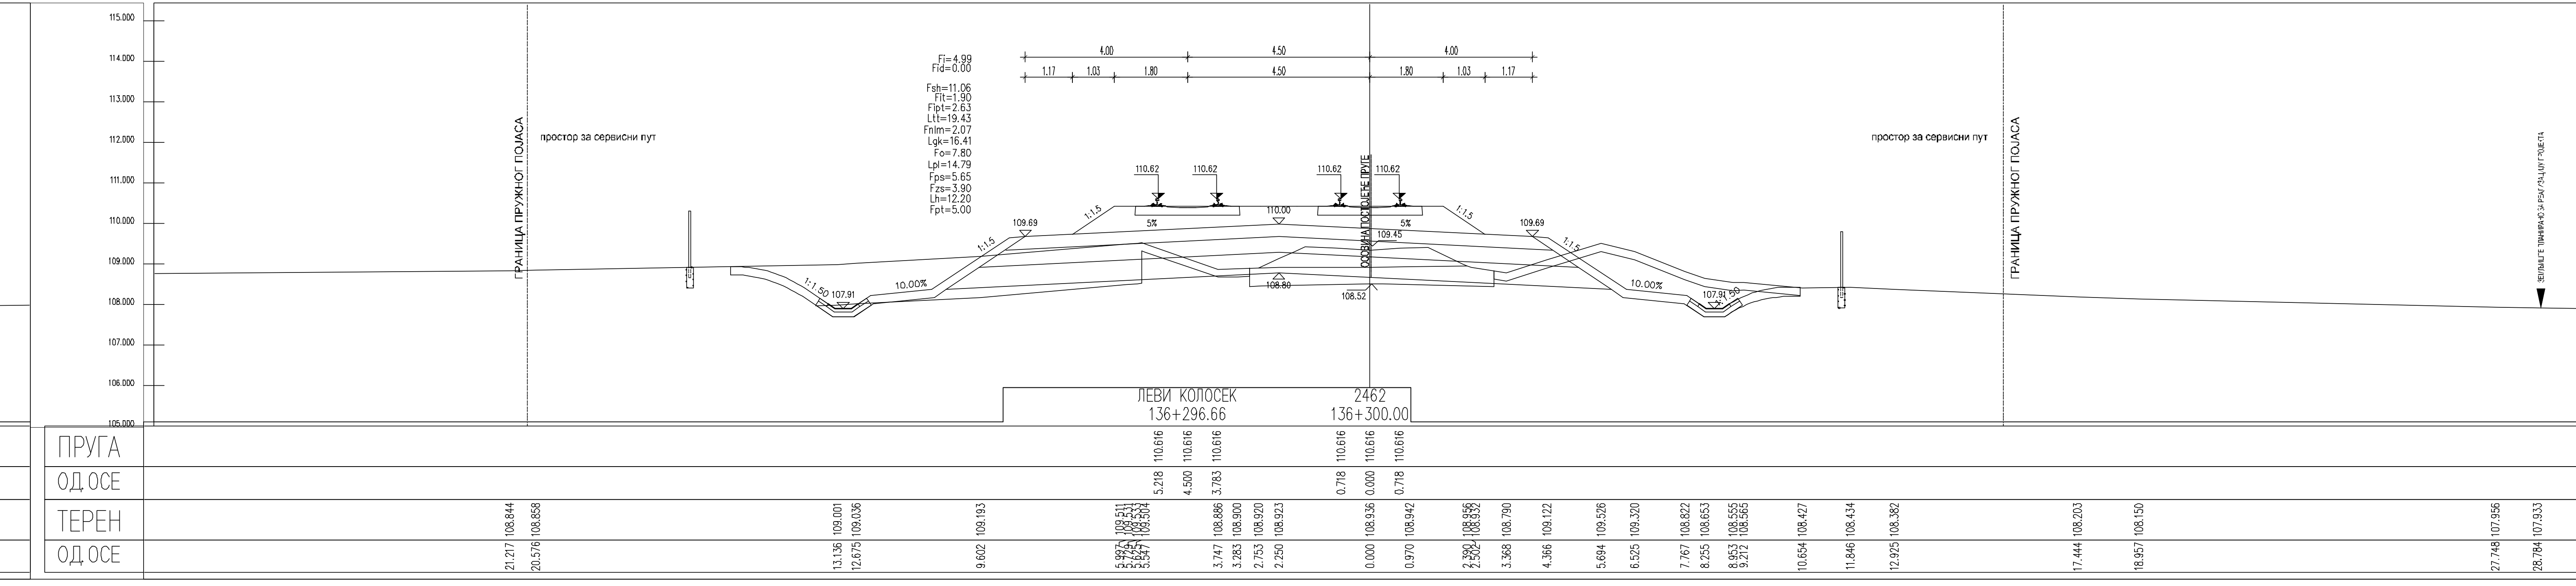

ЛЕГЕНДА:

Fsh... СКИДАЊЕ ХУМУСА
Fit... ИСКОП ПОСТОЈЕЋЕГ ТУЦАНИКА
Fipt... ИСКОП ПОСТОЈЕЋЕГ ТАМПОНА
Fi... ИСКОП
Fis... ИСКОП СТЕПЕНИЦА
Ltt... ВАЉАЊЕ ТЕМЕЉНОГ ТЛА
Fnlm... НАСИП ОД ЛОКАЛНОГ МАТЕРИЈАЛА
Fnnm... НАСИП ОД НЕКОХЕРЕНТНОГ МАТЕРИЈАЛА
Lgk... ГЕОТЕКСТИЛ/ГЕОМРЕЖА
Fo... СЛОЈ ОЈАЧАЊА НАСИПА-ЗАМЕНЕ ТЛА
Lpl... ВАЉАЊЕ ПЛАНУМА
Fps... ПРЕЛАЗНИ СЛОЈ
Fzs... ЗАШТИТНИ СЛОЈ
Lh... ХУМУЗИРАЊЕ
Fpt... ПРОЈЕКТОВАНИ ТУЦАНИК
Fid... ИСКОП ДРЕНАЖЕ

Број	Датум	Опис
03		
02		
01		

Ревизиони блок:

САОБРАЋАЈНИ ИНСТИТУТ ЦИП, д.о.о.

Немањина 6; 11000 Београд; Србија
Тел: 011/3618-134; Факс: 011/3618-324; web site: www.sicip.co.rs

Организациона јединица:САОБРАЋАЈНИЦЕ

Одговорни пројектант:
Јелена Гавран, дипл.грађ.инж.
лиценца број: 430И0108919

Сарадници:

Унутрашња контрола:
Милан Јелкић, дипл.грађ.инж.

Главни пројектант:
др Љиљана Милић Марковић, дипл.грађ.инж.

Руководилац организационе јединице:
мр Новица Стевановић, дипл.грађ.инж.

Инвеститор пројекта:
" ИНФРАСТРУКТУРА ЖЕЛЕЗНИЦЕ СРБИЈЕ " А.Д.
Немањина 6/IV, Београд

Наручилац пројекта:
Joint Venture of
China Railway International Corporation Ltd. (CRIC)
No.10 Fuxing Road,Haidian District,Beijing
P.R China, 100844
China Communication Construction Company Ltd. (CCCC)
No.85 Deshengmenwai Street,Xicheng District,Beijing
P.R China, 100088

Објекат:
ПРУГА БЕОГРАД - СУБОТИЦА - ДРЖАВНА ГРАНИЦА (КЕЛЕБИЈА)
ДЕОНИЦА ПРУГЕ НОВИ САД - СУБОТИЦА - ДРЖАВНА ГРАНИЦА (КЕЛЕБИЈА)

Део пројекта:
ПРОЈЕКАТ ТРАСЕ ПРУГЕ И СТАНИЦА - ДОЊИ И ГОРЊИ СТРОЈ
2/2.4.3.3 ПРОЈЕКАТ ТРАСЕ ПРУГЕ И СТАНИЦА - ДОЊИ И ГОРЊИ СТРОЈ - ОТВОРЕНА ПРУГА ЛОВЋЕНАЦ-МАЛИ ИЂОШ - БАЧКА ТОПОЛА

Цртеж: ПОПРЕЧНИ ПРОФИЛИ
Размера: 1:100

Врста тех. док.:	датум:	Цртеж бр.
ПГД	04.2021.	2020-250-САО-2/2.4.3.3.7.34

ПРУГА
ОД.ОСЕ
ТЕРЕН
ОД.ОСЕ
ЛЕВИ КОЛОСЕК
136+321.66
2463
136+325.00
Fi=16.23
4.00
4.50
4.00

ЛЕГЕНДА:

Fsh... СКИДАЊЕ ХУМУСА
Fit... ИСКОП ПОСТОЈЕЋЕГ ТУЦАНИКА
Fipt... ИСКОП ПОСТОЈЕЋЕГ ТАМПОНА
Fi... ИСКОП
Fis... ИСКОП СТЕПЕНИЦА
Ltt... ВАЉАЊЕ ТЕМЕЉНОГ ТЛА
Fnlm... НАСИП ОД ЛОКАЛНОГ МАТЕРИЈАЛА
Fnnm... НАСИП ОД НЕКОХЕРЕНТНОГ МАТЕРИЈАЛА
Lgk... ГЕОТЕКСТИЛ/ГЕОМРЕЖА
Fo... СЛОЈ ОЈАЧАЊА НАСИПА-ЗАМЕНЕ ТЛА
Lpl... ВАЉАЊЕ ПЛАНУМА
Fps... ПРЕЛАЗНИ СЛОЈ
Fzs... ЗАШТИТНИ СЛОЈ
Lh... ХУМУЗИРАЊЕ
Fpt... ПРОЈЕКТОВАНИ ТУЦАНИК
Fid... ИСКОП ДРЕНАЖЕ

03		
02		
01		
Број	Датум	Опис

Ревизиони блок:

САОБРАЋАЈНИ ИНСТИТУТ ЦИП, д.о.о.

Немањина 6; 11000 Београд; Србија
Тел: 011/3618-134; Факс: 011/3618-324; web site: www.sicip.co.rs

Организациона јединица:САОБРАЋАЈНИЦЕ

Одговорни пројектант:
Јелена Гавран, дипл.грађ.инж.
лиценца број: 430И0108919

Сарадници:

Унутрашња контрола:
Милан Јелкић, дипл.грађ.инж.

Главни пројектант:
др Љиљана Милић Марковић, дипл.грађ.инж.

Руководилац организационе јединице:
мр Новица Стевановић, дипл.грађ.инж.

Инвеститор пројекта:
" ИНФРАСТРУКТУРА ЖЕЛЕЗНИЦЕ СРБИЈЕ " А.Д.
Немањина 6/IV, Београд

Наручилац пројекта:
Join Venture of
China Railway International Corporation Ltd. (CRIC)
No.10 Fuxing Road,Haidian District,Beijing
P.R China, 100844
China Communication Construction Company Ltd. (CCCC)
No.85 Deshengmenwai Street,Xicheng District,Beijing
P.R China, 100088

Објекат:
ПРУГА БЕОГРАД - СУБОТИЦА - ДРЖАВНА ГРАНИЦА (КЕЛЕБИЈА)
ДЕОНИЦА ПРУГЕ НОВИ САД - СУБОТИЦА - ДРЖАВНА ГРАНИЦА (КЕЛЕБИЈА)

Део пројекта:
ПРОЈЕКАТ ТРАСЕ ПРУГЕ И СТАНИЦА - ДОЊИ И ГОРЊИ СТРОЈ
2/2.4.3.3 ПРОЈЕКАТ ТРАСЕ ПРУГЕ И СТАНИЦА - ДОЊИ И ГОРЊИ СТРОЈ - ОТВОРЕНА ПРУГА ЛОВЋЕНАЦ-МАЛИ ИЂОШ - БАЧКА ТОПОЛА

Цртеж: **ПОПРЕЧНИ ПРОФИЛИ**
Размера: 1:100

Врста тех. док.:	датум:	Цртеж бр.
ПГД	**04.2021.**	2020-250-САО-2/2.4.3.3.7.35